



DETALLE 04
ESC 1/10

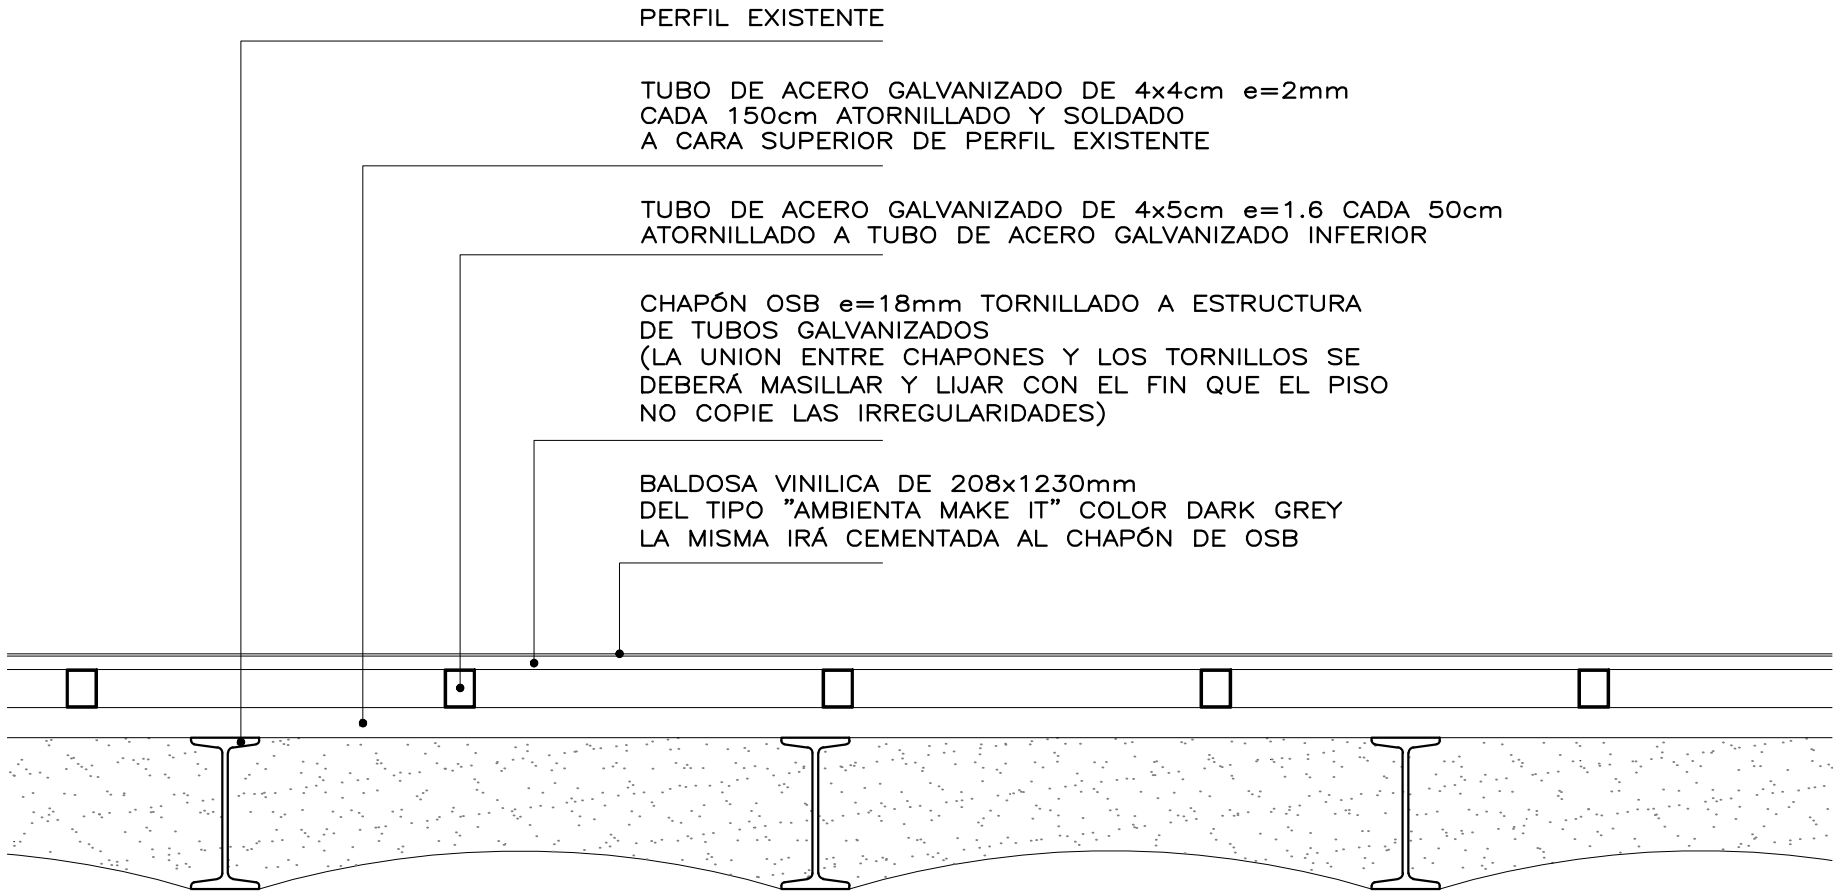

DETALLE 05
ESC 1/2

EN LOS LOCALES DE PLANTA BAJA 01/02/05/06/07/08/09
SE COLOCARÁ UN FRISO CON PLACA DE YESO.
LA ALTURA DEL MISMO COINCIDIRÁ CON LA ALTURA DE LOS
ANTEPECHOS DE LAS VENTANAS A LA CALLE.
EL MISMO ESTARA PINTADO CON PINTURA SUPERLAVABLE DE COLOR GRIS

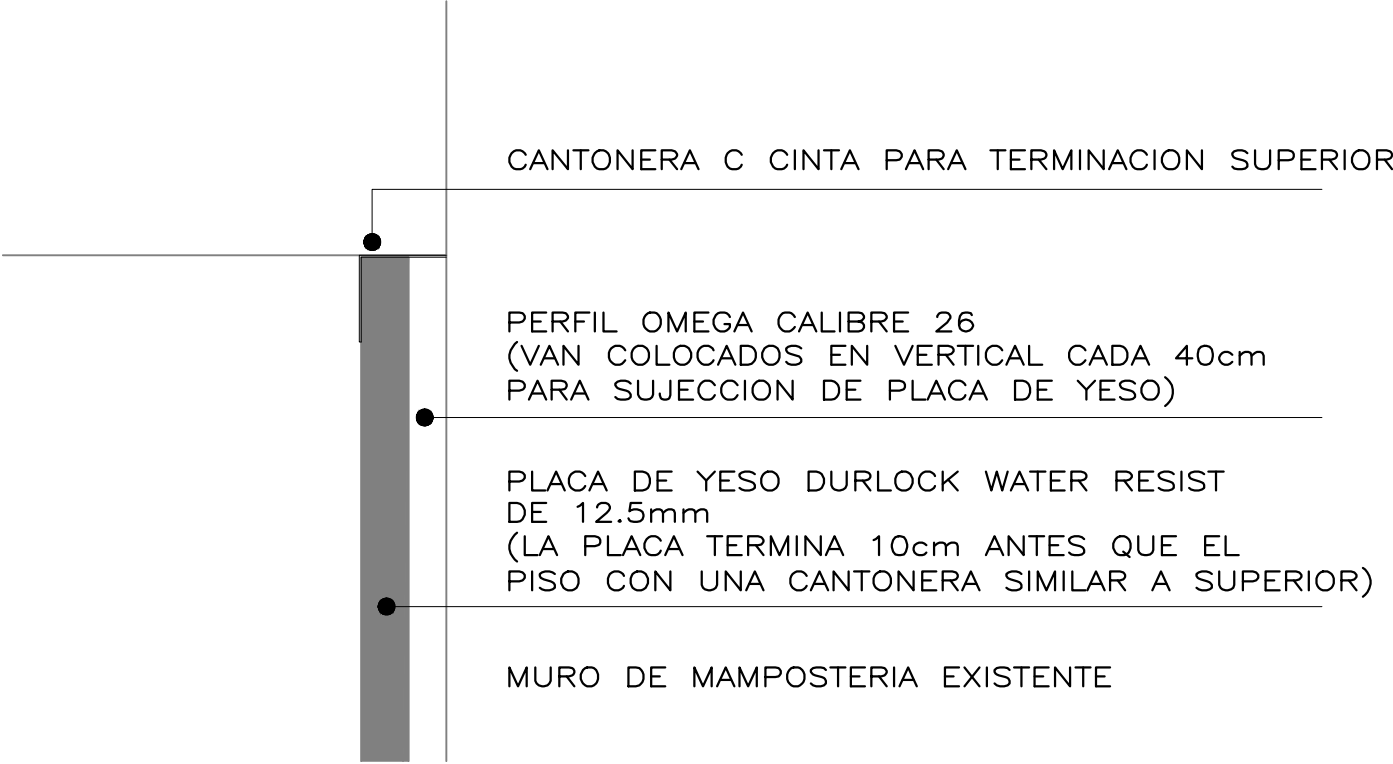

A.N.E.P			P.A.E.P.U		
COMPONENTE PLANTA FISICA					LAMINA
AREA DE PROYECTOS					A12
OBRA	ESCUELA N°2 - TRINIDAD FLORES				TIPOS
DESCRIPCION			FECHA	ESCALA	
DETALLES 4, 5 (ETAPA 2)			2023	1/10	
ARCHIVO					---
COORD. PLANTA FISICA			COORD. PROYECTO		
ARQ. SERGIO CORREDERA			ARQ. LUCIA LOMBARDI		
PROYECTISTA			COLABORADOR		
ARQ. FLORENCIA GIAMMARCHI			AYUD. ARQ. ROSA MAZZIOTTI		