
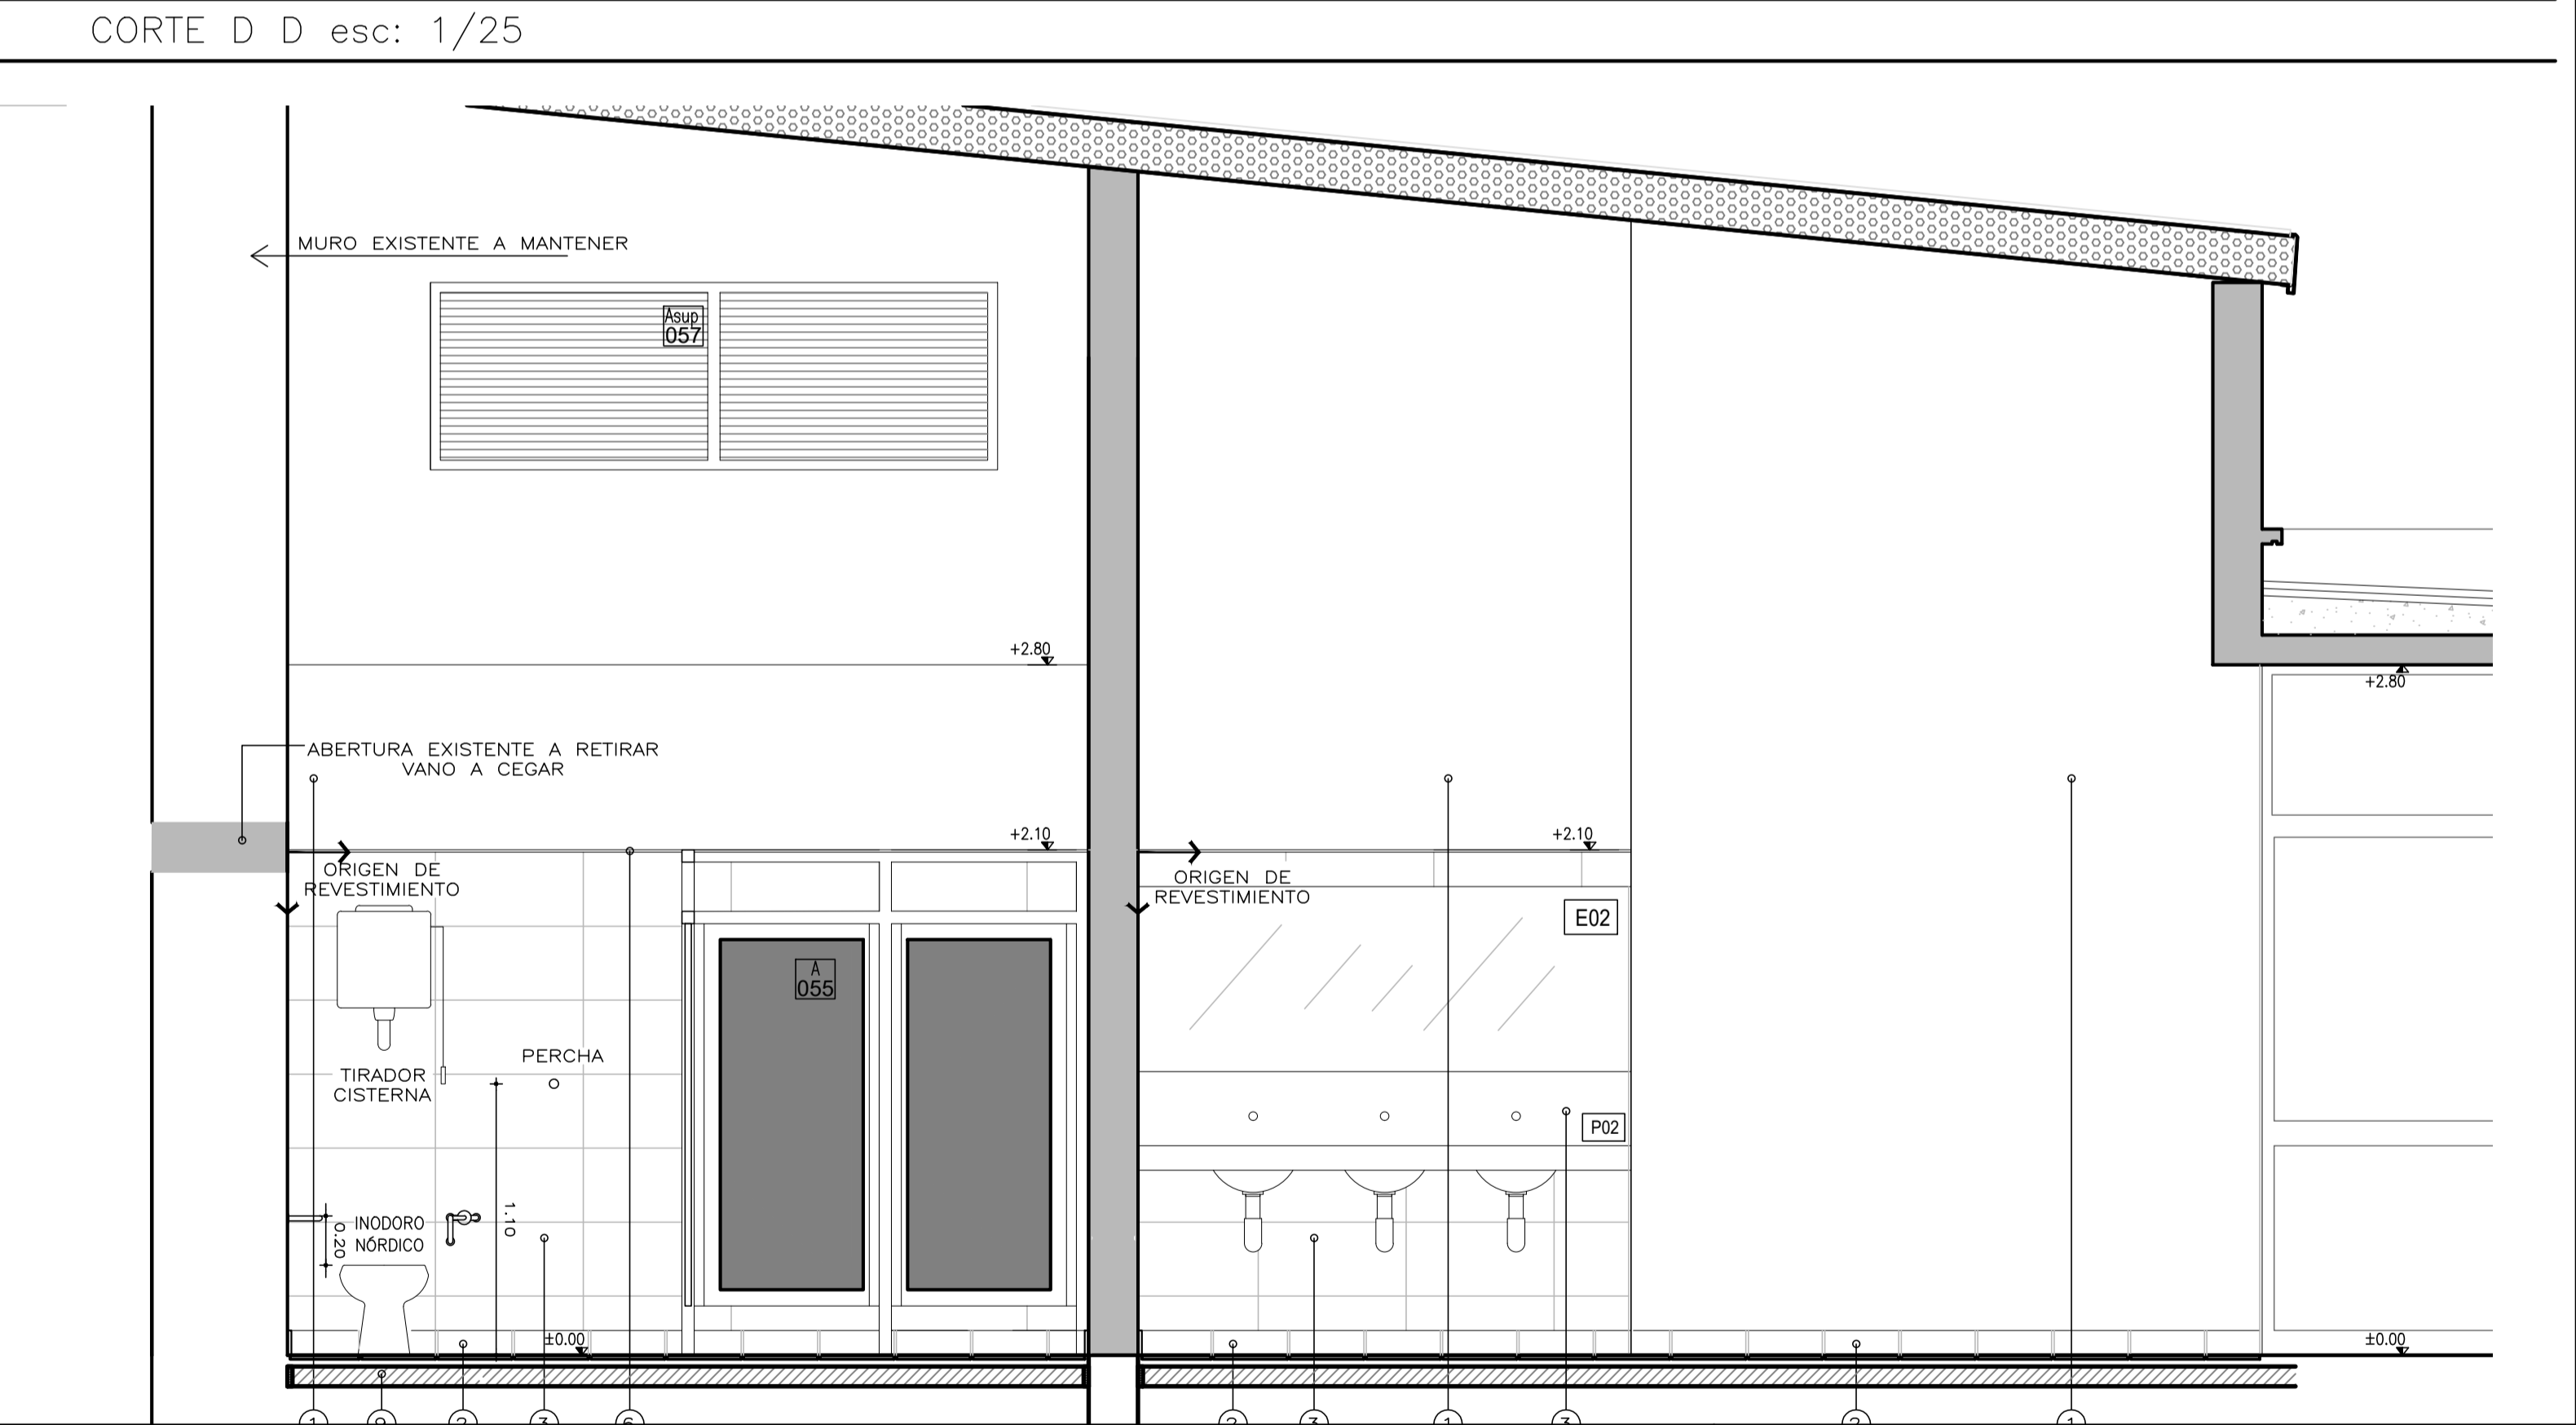


REFERENCIAS TERMINACIONES EN ALZADOS

①	-REVOQUE INTERIOR PINTADO COLOR BLANCO s/MCP
②	-ZOCALO 30x10cm TIPO BLANQUINO GRIS CLARO COD. 300" IDEM PISO
③	-CERAMICA COLOR BLANCO 60X30
④	-BUÑA EN ENCUENTRO REVESTIMIENTO CON CIELORRASO, 1 CM
⑤	-PERFIL L ALUMINIO 2X2 CM
⑥	-PERFIL U ALUMINIO 2X2 CM
⑦	-ZOCALO SANITARIO 30 X 8 IDEM PAVIMENTO
⑧	-CIELORRASO PLACA DE YESO ENDUIDA Y PINTADA
⑨	-CONTRAPISO ARMADO s/ESTRUCTURA
⑩	-CHAPA DE AC. INOX. AISI 304 s/MCP
⑪	-ZOCALO DE GRANITO BLANCO ROMANO ESP. 2CM PEGADO AL MURO CON SILICONA
⑫	-YESO ENDUIDO Y PINTURA BLANCA SEGUN M.C.P

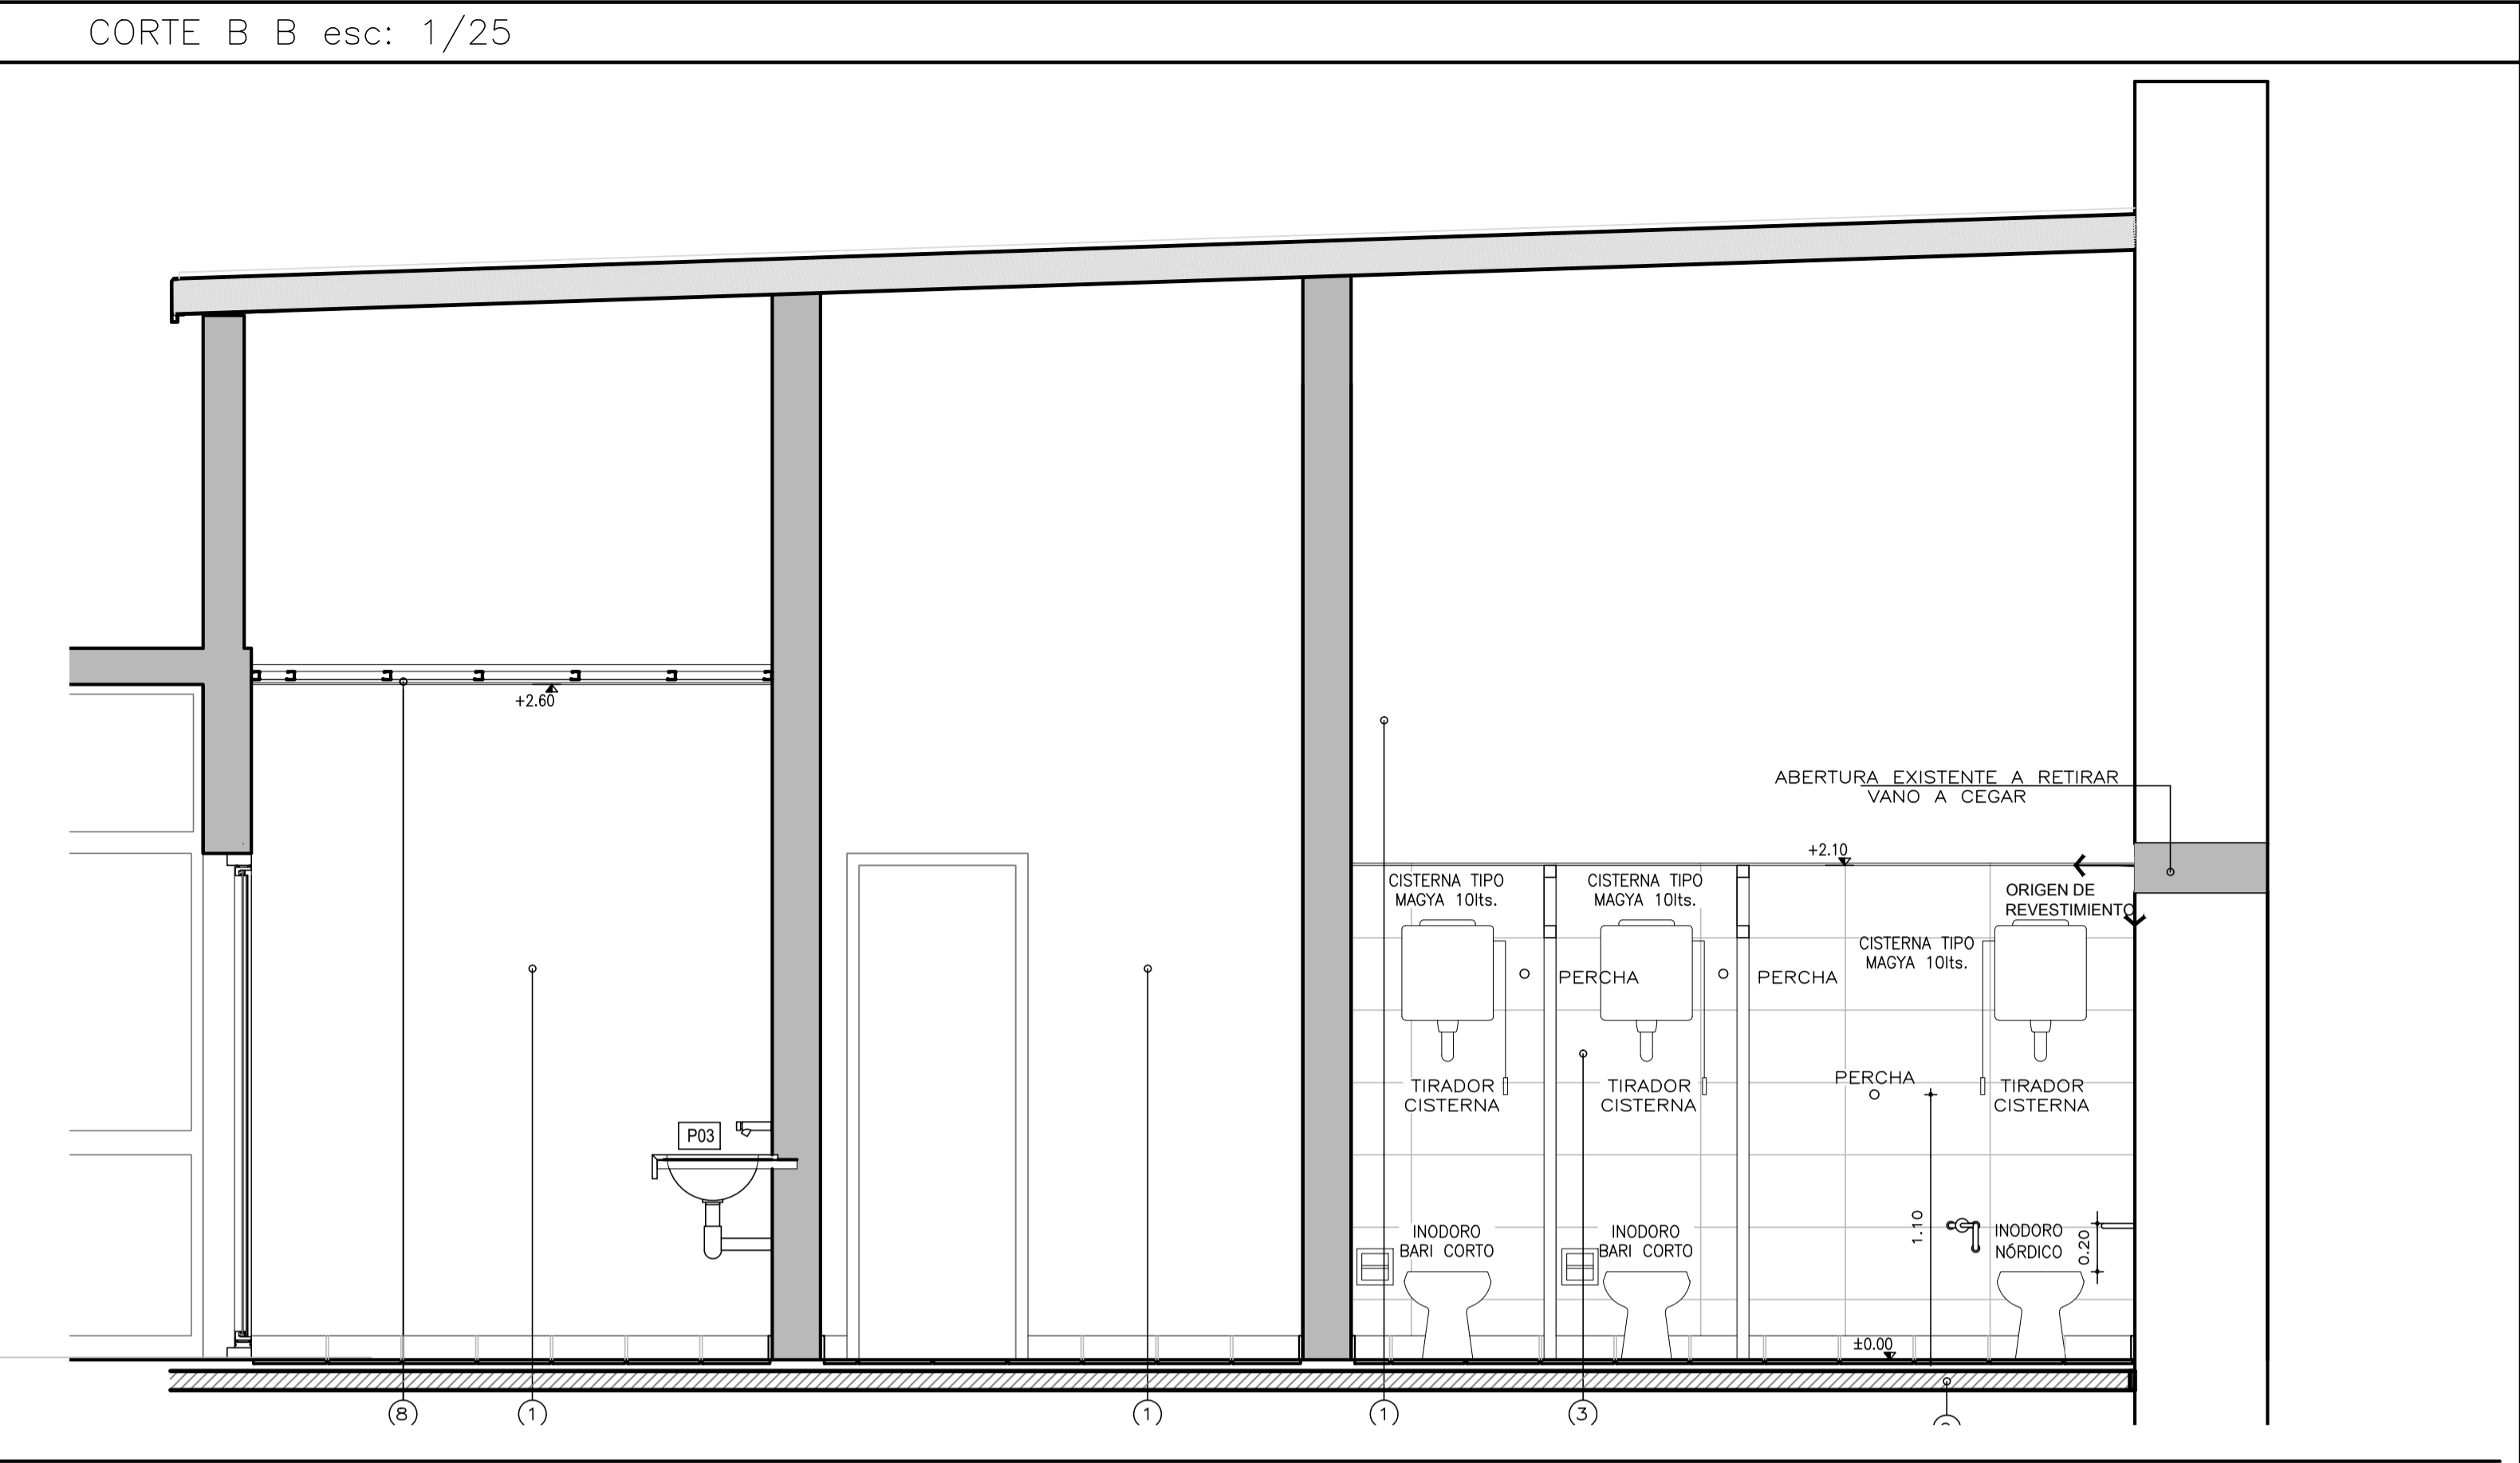

A.N.E.P		P.A.E.P.U	
COMPONENTE PLANTA FISICA		LAMINA	
AREA DE PROYECTOS		A14	
OBRA ESCUELA N°2 - TRINIDAD		TIPOS	
DET BAÑOS ALZADOS		-	
ARCHIVO		---	
COORD. PLANTA FISICA		COORD. PROYECTO	
ARQ. SERGIO CORREDERA		ARQ. LUCIA LOMBARDI	
PROYECTISTA		COLABORADOR	
ARQ. FLORENCIA GAMMARCHI		AYUD. ARQ. ROSA MAZZOTTI	