


UBICACIÓN: PATIO

CANTIDAD: 1

ANEXO 20

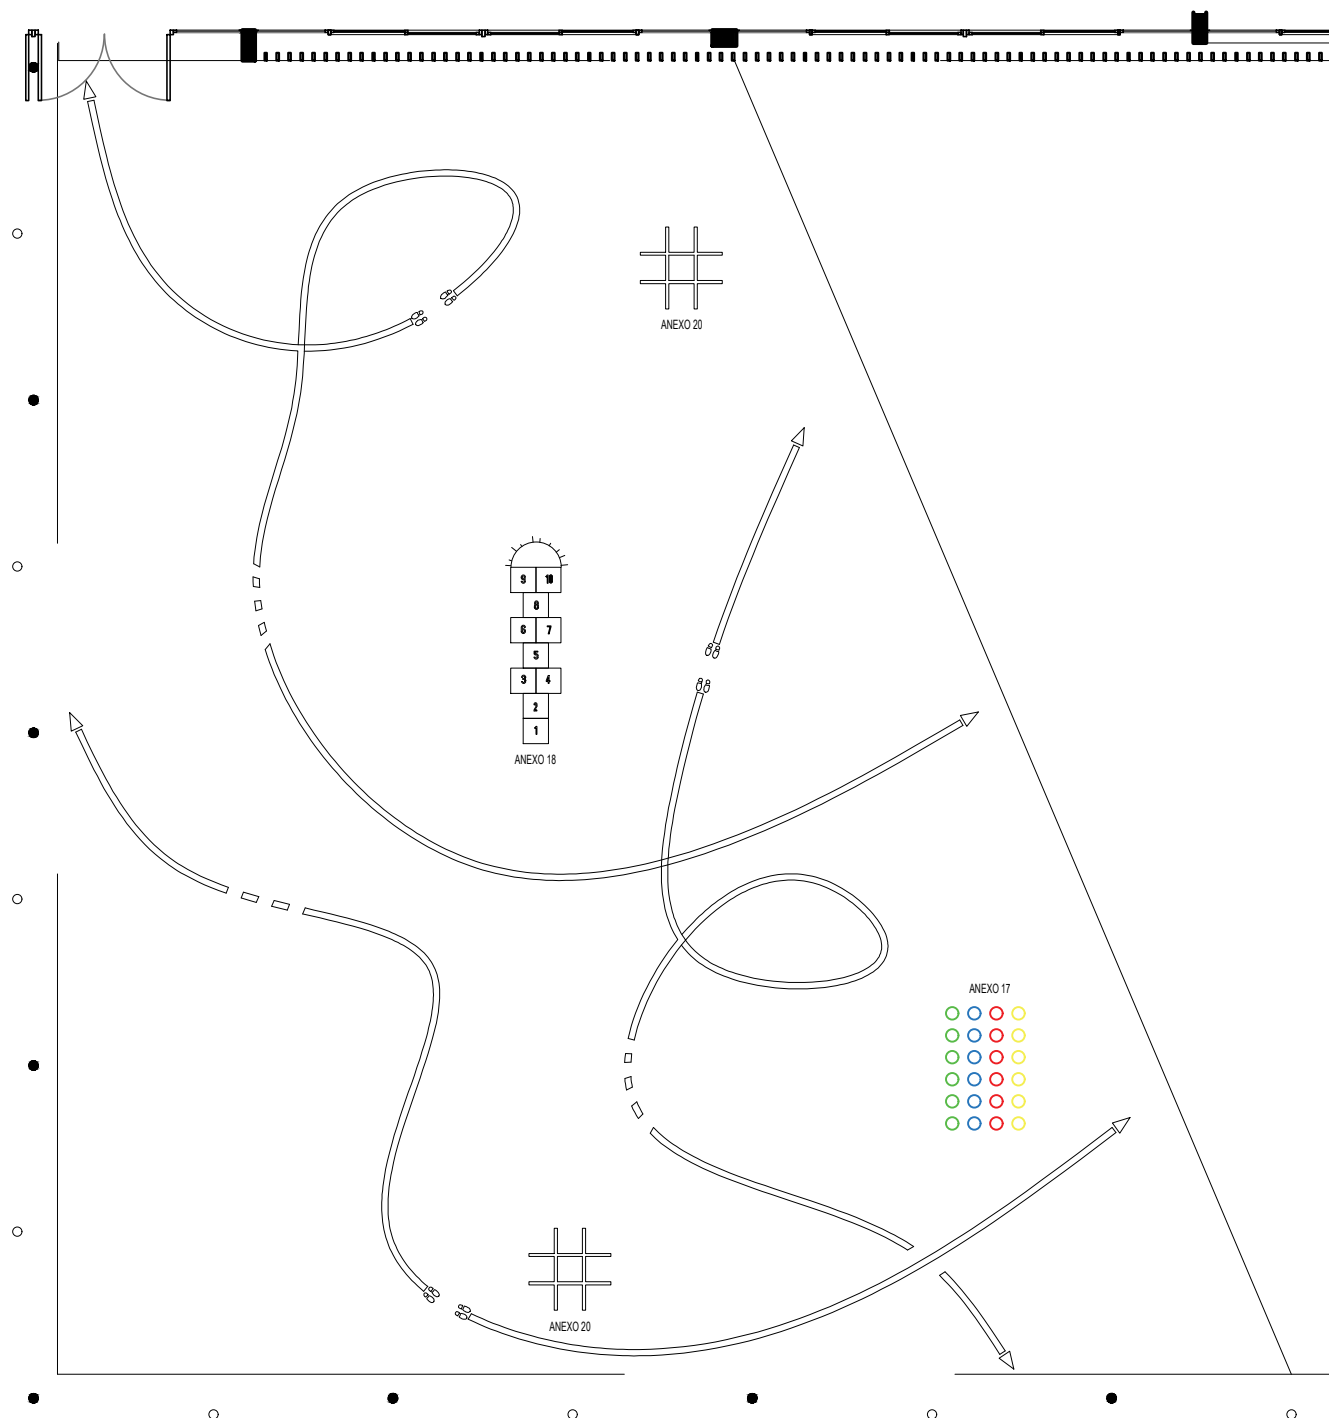

SE PINTARA PAVIMENTO CON 3 MANOS DE PINTURA LATEX PARA PISOS TIPO "ULBRIKA" O CALIDAD SUPERIOR COLOR GRIS GRAFITO SEGUN GRAFICOS Y M.C.P.
ESPESOR DE LA LINEA = 10cm