

DESCRIPCION : P.fijos - Hojas batientes


UBICACION : Dirección

TIPO

Aex01

CANT.

1

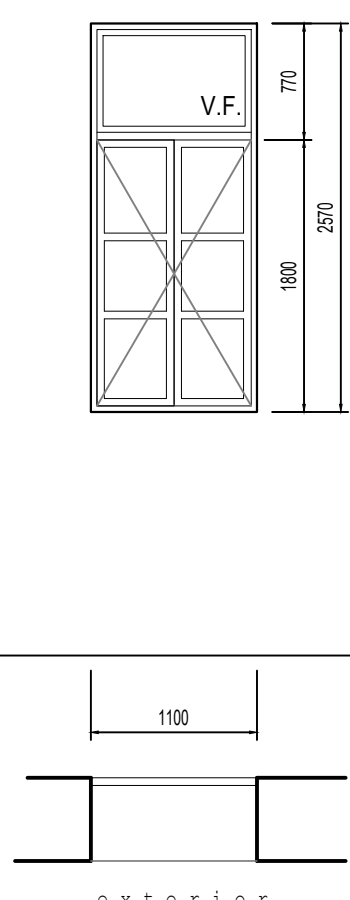

PREMARCO

MARCO GUIA (Sin anodizar) :

TAPAJUNTAS :

ESCALA: 1:50

PERFILES

HOJA MARCO

ACCESORIOS

VIDRIOS

PAÑOS FIJOS

HOJAS MOVILES

OBSERVACIONES

AGX 1574 Bisagra 2 alas en aluminio negro

APU 2204 Aldabilla en aluminio negro

AUX 3094 Protector de desagües

AGX 2614 Burlete doble contacto p/doble sellado perimetral pasador...

TERMINACION

Pintura color simil aberturas existentes (ver nota)

DESCRIPCION : Paños fijos - Ventana Batiente


UBICACION : Aula 02

TIPO

Aex02

CANT.

3

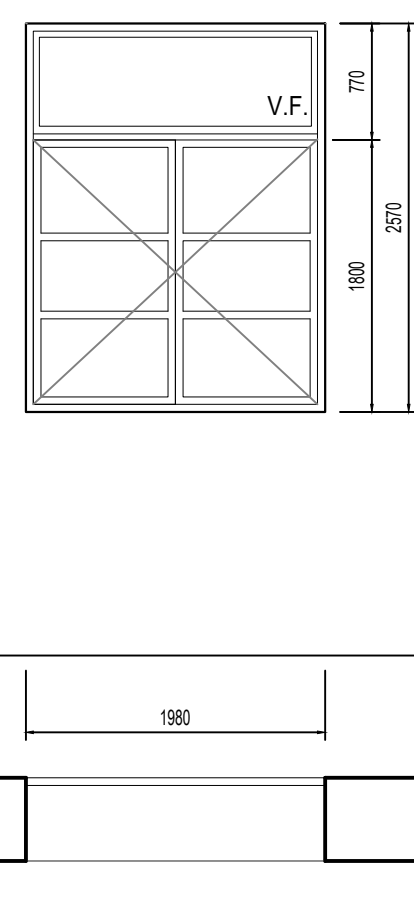

PREMARCO

MARCO GUIA (Sin anodizar) :

TAPAJUNTAS :

ESCALA: 1:50

PERFILES

HOJA MARCO

ACCESORIOS

VIDRIOS

PAÑOS FIJOS

HOJAS MOVILES

OBSERVACIONES

AGX 1574 Bisagra 2 alas en aluminio negro

APU 2204 Aldabilla en aluminio negro

AUX 3094 Protector de desagües

AGX 2614 Burlete doble contacto p/doble sellado perimetral pasador...

TERMINACION

Pintura color simil aberturas existentes (ver nota)

DESCRIPCION : Paños fijos - Ventana Batiente


UBICACION : Aula 01

TIPO

Aex03

CANT.

2

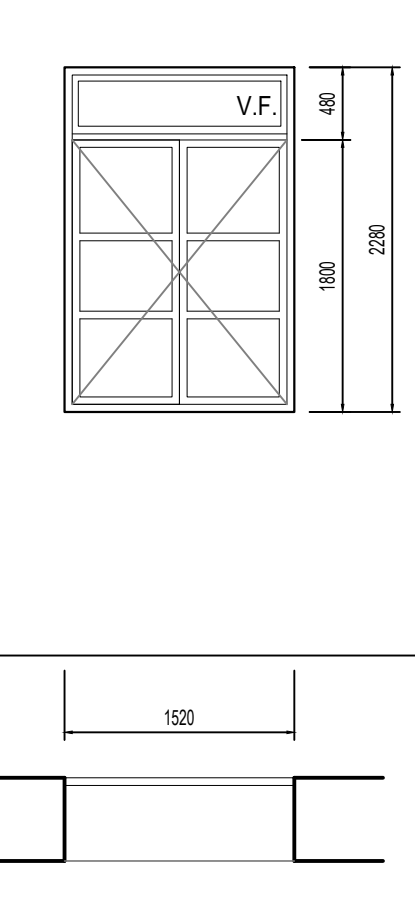

PREMARCO

MARCO GUIA (Sin anodizar) :

TAPAJUNTAS :

ESCALA: 1:50

PERFILES

HOJA MARCO

ACCESORIOS

VIDRIOS

PAÑOS FIJOS

HOJAS MOVILES

OBSERVACIONES

AGX 1574 Bisagra 2 alas en aluminio negro

APU 2204 Aldabilla en aluminio negro

AUX 3094 Protector de desagües

AGX 2614 Burlete doble contacto p/doble sellado perimetral pasador...

TERMINACION

Pintura color simil aberturas existentes (ver nota)

NOTA:

* PINTURA

NOTA:

* TODAS LAS ABERTURAS SERAN REALIZADAS EN LINEA "PROBBA" A EXCEPCION DE LAS PUERTAS BATIENTES QUE SERAN EN LINEA "GALA". SE ACEPTARAN ALTERNATIVAS DE SIMILARES O SUPERIORES CARACTERISTICAS (DIMENSIONES, ESPESORES, ETC) Y/O MEJORES PRESTACIONES.

DESCRIPCION : P.fijos - Hojas batientes


UBICACION : Aula 52 y Sala de maestros (51)

TIPO

Aex04

CANT.

4

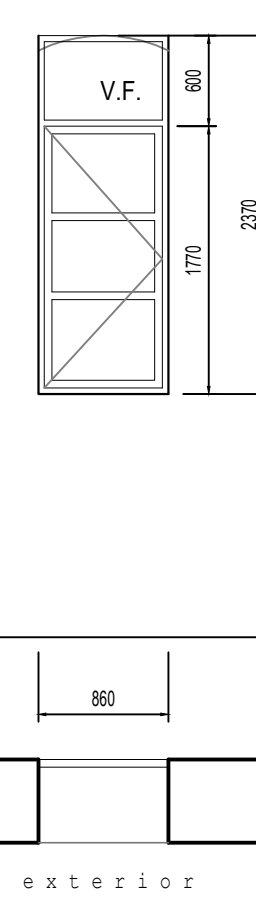

PREMARCO

MARCO GUIA (Sin anodizar) :

TAPAJUNTAS :

ESCALA: 1:50

PERFILES

HOJA MARCO

ACCESORIOS

VIDRIOS

PAÑOS FIJOS

HOJAS MOVILES

OBSERVACIONES

AGX 1574 Bisagra 2 alas en aluminio negro

APU 2204 Aldabilla en aluminio negro

AUX 3094 Protector de desagües

AGX 2614 Burlete doble contacto p/doble sellado perimetral pasador...

TERMINACION

Pintura color simil aberturas existentes (ver nota)

DESCRIPCION : P.fijos - Hojas batientes


UBICACION : Aula 52 y Sala de maestros (51)

TIPO

Aex05

CANT.

3

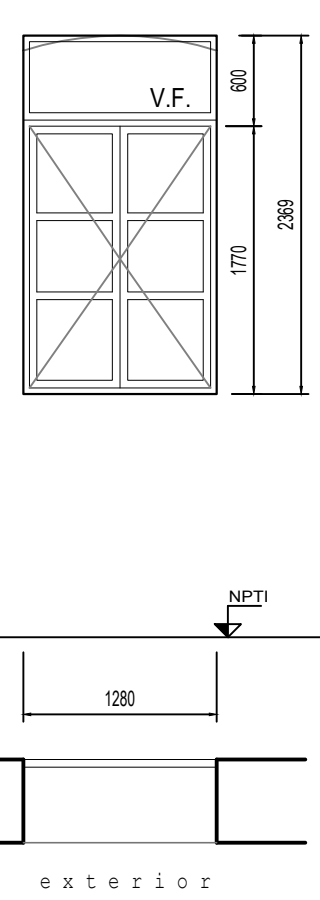

PREMARCO

MARCO GUIA (Sin anodizar) :

TAPAJUNTAS :

ESCALA: 1:50

PERFILES

HOJA MARCO

ACCESORIOS

VIDRIOS

PAÑOS FIJOS

HOJAS MOVILES

OBSERVACIONES

AGX 1574 Bisagra 2 alas en aluminio negro

APU 2204 Aldabilla en aluminio negro

AUX 3094 Protector de desagües

AGX 2614 Burlete doble contacto p/doble sellado perimetral pasador...

TERMINACION

Pintura color simil aberturas existentes (ver nota)

DESCRIPCION : Vidrio fijo


UBICACION : Sala de maestros (51)

TIPO

Aex06

CANT.

2



PREMARCO

MARCO GUIA (Sin anodizar) :

TAPAJUNTAS :

ESCALA: 1:50

PERFILES

HOJA MARCO

ACCESORIOS

VIDRIOS

PAÑOS FIJOS

HOJAS MOVILES

OBSERVACIONES

AGX 1574 Bisagra 2 alas en aluminio negro

APU 2204 Aldabilla en aluminio negro

AUX 3094 Protector de desagües

AGX 2614 Burlete doble contacto p/doble sellado perimetral pasador...

TERMINACION

Pintura color simil aberturas existentes (ver nota)

Las aberturas se dibujan vistas desde el exterior. Las medidas se expresan en milímetros.

Las dimensiones indicadas son medidas externas del marco de la abertura. (En caso de aberturas colocadas con premarco, éste deberá contener las dimensiones indicadas)

No se permitirá la colocación de aberturas sobre los premarcos hasta tanto no se hayan realizado todas las tareas húmedas (revoques, pinturas, etc.) que puedan afectarlas.

En ningún caso de aberturas colocadas con premarco se permitirá su protección con grasas, vaselinas o sustancias similares, dado lo innecesario de la acción.

El subcontratista deberá rectificar todas las medidas en la Obra.

TAREAS A REALIZAR:

* SE RETIRAN ABERTURAS DE MADERA EXISTENTES.

* SE RECONSTITUYEN REVOQUES EN ANTEPECHOS, JAMBAS Y DINTELES.

* SE COLOCAN ABERTURAS DE ALUMINIO.

* SE SELLA PERIMETRO ABERTURA CON SILICONA NEUTRA SEGUN PUNTO 2.3.2 MEMORIA GENERAL ALUMINIO.

* SE TERMINAN JAMBAS, ANTEPECHOS Y DINTELES CON PINTURA ACRILICA.

* INTERIORMENTE SE REPARAN REVOQUES POR EL RETIRO DE ABERTURAS Y CONTRAMARCOS. SE TERMINA LA PARED QUE CONTIENE LAS ABERTURAS CON PINTURA AL AGUA, DESDE REVESTIMIENTO MADERA O PISO HASTA CIELORRASO (EN TODA SU ALTURA).

NOTA:

TODAS LAS MEDIDAS DEBERAN SER VERIFICADAS EN OBRA POR EL SUBCONTRATISTA CORRESPONDIENTE.

A.N.E.P

P.A.E.P.U

COMPONENTE PLANTA FISICA

AREA DE PROYECTOS

OBRA

ETC N°2 TRINIDAD RIVERA

TIPOS

ALU 01

PLANILLA DE ALUMINIO SUSTITUCION ABERTURAS EXISTENTES

LOX/Ltotal

FECHA 2023

FOJA 1/100

ARCHIVO

c/

COORD. PLANTA FISICA

ARG. SERGIO CORREDERA

COORD. PROYECTO

ARG. LUCIA LOMBARDI

PROYECTISTA

ARG. FLORENCIA GUAMARCHI

COLABORADORX

AYUD. ROSA MAZZOTTI