

DESCRIPCION : Puerta batiente

UBICACION : Aulas 7, 8 y 9

TIPO

A51

CANT.

3

2 como el dibujo + 1 simétrica

exterior

Lleva retén de piso en acero inox

PREMARCO

MARCO GUIA (Sin anodizar) :

TAPAJUNTAS :

ESCALA: 1:50

PERFILES

HOJA

MARCO

ACCESORIOS

TERMINACION

Anodizado 11 micras mínimo

VIDRIOS

PAÑOS FIJOS

HOJAS MOVILES

OBSERVACIONES

ESPESOR: 6 mm

COLOCAC.: Silicona al exterior y burlete en EPDM o PVC flexible al interior

ESPESOR: 6 mm

COLOCAC.: Corred. c/burlete en EPDM o PVC flexible

TIPO: Float transparente (VF)

TIPO: Float transparente (VF)

TIPO: Float laminado (VL)

TIPO: Float laminado (VL)

TIPO: Vinilo color en paños inferiores

TIPO: Vinilo color en paños inferiores

Colocación en seco con tacos "Fischer" N°8 c/50 cm máx. y relleno perimetral espuma de poliuretano; sellado c/silicona perimetral Línea "Gala" o superior

DESCRIPCION : Paños fijos - Puertas Batientes

UBICACION : Hall acceso/ circulación a construir

TIPO

A52

CANT.

1

1 como el dibujo + 1 simétrica

exterior

Lleva retén de piso en acero inox

PREMARCO

MARCO GUIA (Sin anodizar) :

TAPAJUNTAS :

ESCALA: 1:50

PERFILES

HOJA

MARCO

ACCESORIOS

TERMINACION

Anodizado 11 micras mínimo

VIDRIOS

PAÑOS FIJOS

HOJAS MOVILES

OBSERVACIONES

ESPESOR: 6 mm

COLOCAC.: Silicona al exterior y burlete en EPDM o PVC flexible al interior

ESPESOR: 6 mm

COLOCAC.: Corred. c/burlete en EPDM o PVC flexible

TIPO: Float transparente (VF)

TIPO: Float transparente (VF)

TIPO: Float laminado (VL)

TIPO: Float laminado (VL)

TIPO: Vinilo color en paños inferiores

TIPO: Vinilo color en paños inferiores

Colocación en seco con tacos "Fischer" N°8 c/50 cm máx. y relleno perimetral espuma de poliuretano; sellado c/silicona perimetral Líneas "Gala" en puertas y "Probbá"o superior en resto de abertura.

DESCRIPCION : Paños fijos - Puerta Batiente

UBICACION : Odontología y Depósito

TIPO

A53

CANT.

2

1 como el dibujo + 1 simétrica

exterior

Lleva retén de piso en acero inox

PREMARCO

MARCO GUIA (Sin anodizar) :

TAPAJUNTAS :

ESCALA: 1:50

PERFILES

HOJA

MARCO

ACCESORIOS

TERMINACION

Anodizado 11 micras mínimo

VIDRIOS

PAÑOS FIJOS

HOJAS MOVILES

OBSERVACIONES

ESPESOR: 6 mm

COLOCAC.: Silicona al exterior y burlete en EPDM o PVC flexible al interior

ESPESOR: 6 mm

COLOCAC.: Corred. c/burlete en EPDM o PVC flexible

TIPO: Float transparente (VF)

TIPO: Float transparente (VF)

TIPO: Float laminado (VL)

TIPO: Float laminado (VL)


TIPO: Vinilo color en paños inferiores

TIPO: Vinilo color en paños inferiores

Colocación en seco con tacos "Fischer" N°8 c/50 cm máx. y relleno perimetral espuma de poliuretano; sellado c/silicona perimetral Líneas "Gala" en puertas y "Probbá"o superior en resto de abertura.

Puertas batientes

(Ubicación de pomelas)

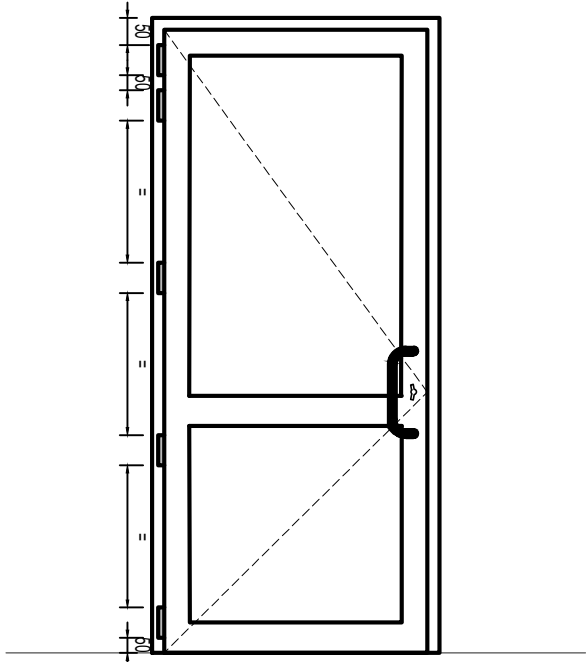

DESCRIPCION : P.fijos - Hoja batiente

UBICACION : SSHH

TIPO

A54

CANT.

2

1 como el dibujo + 1 simétrica

exterior

PREMARCO

MARCO GUIA (Sin anodizar) :

TAPAJUNTAS :

ESCALA: 1:50

PERFILES

HOJA

MARCO

ACCESORIOS

TERMINACION

Anodizado 11 micras mínimo

VIDRIOS

PAÑOS FIJOS

HOJAS MOVILES

OBSERVACIONES

ESPESOR: 6 mm

COLOCAC.: Silicona al exterior y burlete en EPDM o PVC flexible al interior

ESPESOR: 6 mm

COLOCAC.: Corred. c/burlete en EPDM o PVC flexible

TIPO: Float transparente (VF)

TIPO: Float transparente (VF)

TIPO: Float laminado (VL)

TIPO: Float laminado (VL)

TIPO: Vinilo color en paños inferiores

TIPO: Vinilo color en paños inferiores

Colocación en seco con tacos "Fischer" N°8 c/50 cm máx. y relleno perimetral espuma de poliuretano; sellado c/silicona perimetral Línea "Gala" o superior

DESCRIPCION : P.fijos - Hoja batiente

UBICACION : SSHH

TIPO

A55

CANT.

2

1 como el dibujo + 1 simétrica

exterior

PREMARCO

MARCO GUIA (Sin anodizar) :

TAPAJUNTAS :

ESCALA: 1:50

PERFILES

HOJA

MARCO

ACCESORIOS

TERMINACION

Anodizado 11 micras mínimo

VIDRIOS

PAÑOS FIJOS

HOJAS MOVILES

OBSERVACIONES

ESPESOR: 6 mm

COLOCAC.: Silicona al exterior y burlete en EPDM o PVC flexible al interior

ESPESOR: 6 mm

COLOCAC.: Corred. c/burlete en EPDM o PVC flexible

TIPO: Float transparente (VF)

TIPO: Float transparente (VF)

TIPO: Float laminado (VL)

TIPO: Float laminado (VL)

TIPO: Vinilo color en paños inferiores

TIPO: Vinilo color en paños inferiores

Colocación en seco con tacos "Fischer" N°8 c/50 cm máx. y relleno perimetral espuma de poliuretano; sellado c/silicona perimetral Líneas "Gala" en puertas y "Probbá"o superior en resto de abertura.

DESCRIPCION : Puerta batiente con ventilación

UBICACION : Sshh de Dirección y Rack Ceibal

TIPO

A56

CANT.

2

1 como el dibujo + 1 simétrica

exterior

PREMARCO

MARCO GUIA (Sin anodizar) :

TAPAJUNTAS :

ESCALA: 1:50

PERFILES

HOJA

MARCO

ACCESORIOS

TERMINACION

Anodizado 11 micras mínimo

VIDRIOS

PAÑOS FIJOS

HOJAS MOVILES

OBSERVACIONES

ESPESOR: 6 mm

COLOCAC.: Silicona al exterior y burlete en EPDM o PVC flexible al interior

ESPESOR: 6 mm

COLOCAC.: Corred. c/burlete en EPDM o PVC flexible

TIPO: Float transparente (VF)

TIPO: Float transparente (VF)

TIPO: Float laminado (VL)

TIPO: Float laminado (VL)

TIPO: Vinilo color en paños inferiores

TIPO: Vinilo color en paños inferiores

Colocación en seco con tacos "Fischer" N°8 c/50 cm máx. y relleno perimetral espuma de poliuretano; sellado c/silicona perimetral Líneas "Gala" en puertas y "Probbá"o superior en resto de abertura.

NOTA:

* TODAS LAS ABERTURAS SERAN REALIZADAS EN LINEA "PROBBA" A EXCEPCION DE LAS PUERTAS BATIENTES QUE SERAN EN LINEA "GALA". SE ACEPTARAN ALTERNATIVAS DE SIMILARES O SUPERIORES CARACTERISTICAS (DIMENSIONES, ESPESORES, ETC) Y/O MEJORES PRESTACIONES.

Las aberturas se dibujan vistas desde el exterior. Las medidas se expresan en milímetros.

Las dimensiones indicadas son medidas externas del marco de la abertura. El subcontratista deberá rectificar todas las medidas en la Obra.

TAREAS A REALIZAR:

- * SE RETIRAN ABERTURAS DE MADERA EXISTENTES.
- * SE RECONSTITUYEN REVOQUES EN ANTEPECHOS, JAMBAS Y DINTELES.
- * SE COLOCAN ABERTURAS DE ALUMINIO.
- * SE SELLA PERIMETRO ABERTURA CON SILICONA NEUTRA SEGUN PUNTO 2.3.2 MEMORIA GENERAL ALUMINIO.
- * SE TERMINAN JAMBAS, ANTEPECHOS Y DINTELES CON PINTURA ACRILICA.
- * INTERIORMENTE SE REPARAN REVOQUES POR EL RETIRO DE ABERTURAS Y CONTRAMARCOS. SE TERMINA LA PARED QUE CONTIENE LAS ABERTURAS CON PINTURA AL AGUA, DESDE REVESTIMIENTO MADERA O PISO HASTA CIELORRASO (EN TODA SU ALTURA).

NOTA:

TODAS LAS MEDIDAS DEBERAN SER VERIFICADAS EN OBRA POR EL SUBCONTRATISTA CORRESPONDIENTE.

A.N.E.P

P.A.E.P.U

COMPONENTE PLANTA FISICA

AREA DE PROYECTOS

OBRA

ETC N°2 TRINIDAD

DESCRIPCION

PLANILLA DE ALUMINIO EDIFICIO EXISTENTE A ADECUAR

ARCHIVO

c/

COORD. PLANTA FISICA

COORD. PROYECTO

PROYECTISTA

COLABORADORX

FECHA

BOXA

TIPO

ALU 02

TIPOS

A51-A56

BOXA

1/100

AYUD. ROSA MAZZOTTI