DESCRIPCION : Ventilación Fija (ventana Superior)

UBICACION : SSHH

TIPO: A57 | CANT.: 1

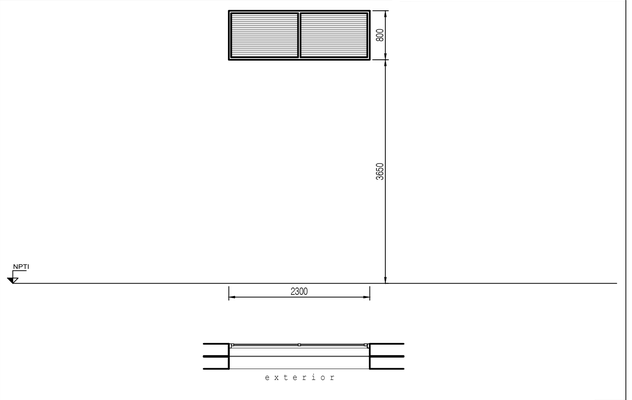

ESCALA: 1:50

PREMARCO | MARCO GUIA (Sin anodizar) : | TAPAJUNTAS :

PERFILES			ACCESORIOS		
MARCO	HOR.INFERIOR	-		-	-
	HOR.SUPERIOR	-		-	-
	LATERALES	-		-	-
	DIVISOR HOR.	-		-	-
	DIVISOR VERT.	-		-	-
	PORTACONTR.	-		-	-
	CONTRAVIDRIO	-		-	-
	ELEM.ARMADO	-		-	-
	CONECTOR HOR.	-		-	-
	CONECTOR VERT.	-		-	-
	OTROS	-		-	-
HOJA	HOR.INFERIOR	-		-	-
	HOR.SUPERIOR	-		-	-
	LATERALES	-		-	-
	ENGANCHES INT.	-		-	-
	ENGANCHES EXT.	-		-	-
	COMPLEMENTO	-		-	-
	DIVISOR HOR.	-		-	-
	DIVISOR VERT.	-		-	-
	CONTRAVIDRIO	92487			
	ELEM.ARMADO	5034			
	OTROS	Tablilla: 1213 perforada - Perím. 4590			

TERMINACION: Anodizado 11 micras mínimo

VIDRIOS

PAÑOS FIJOS	ESPESOR:	TIPO:
	COLOCAC.:	
HOJAS MOVILES	ESPESOR:	TIPO:
	COLOCAC.:	

OBSERVACIONES: LINEA "PROBBA" O ALTERNATIVAS DE SIMILARES O DE SUPERIORES CARACTERISTICAS (DIMENSIONES, ESPESORES, ETC) Y/ O MEJORES PRESTACIONES.

DESCRIPCION : Ventana corrediza/ Vidrios fijos

UBICACION : Aulas 08 y 09

TIPO: A58 | CANT.: 2

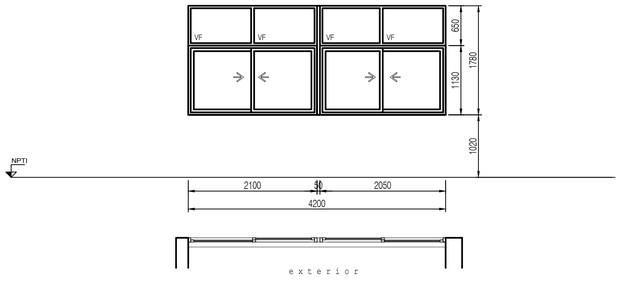

ESCALA: 1:50

PREMARCO | MARCO GUIA (Sin anodizar) : | TAPAJUNTAS :

PERFILES			ACCESORIOS		
MARCO	HOR.INFERIOR	-	APD 1000	Conj.rodamiento poliamida caja zamak	8
	HOR.SUPERIOR	-	AMD 6344	Cierre a inyección "Lara" aluminio negro	2
	LATERALES	-	AMU 6514	Tirador lat. "Tempo 2" 158 mm aluminio negro	4
	DIVISOR HOR.	-	AGZ 3054	Dispositivo de estanquidad aluminio negro	4
	DIVISOR VERT.	-	AMS 7157	Felpilla 7.00 x 7.50 mm	-
	PORTACONTR.	-	AGG 5600	Tapón hermeticidad p/P.N°90027	8
	CONTRAVIDRIO	-	AGG 5600	Tope p/perfile laterales	8
	ELEM.ARMADO	-	APD 3514	Tapa p/perfiles centrales	8
	CONECTOR HOR.	-		-	-
	CONECTOR VERT.	-		-	-
	OTROS	-		-	-
HOJA	HOR.INFERIOR	-		-	-
	HOR.SUPERIOR	-		-	-
	LATERALES	-		-	-
	ENGANCHES INT.	-		-	-
	ENGANCHES EXT.	-		-	-
	COMPLEMENTO	-		-	-
	DIVISOR HOR.	-		-	-
	DIVISOR VERT.	-		-	-
	CONTRAVIDRIO	-		-	-
	ELEM.ARMADO	-		-	-
	OTROS	-		-	-

TERMINACION: Anodizado 11 micras mínimo

VIDRIOS

PAÑOS FIJOS	ESPESOR:	6 mm TIPO: Float transparente (VF)
	COLOCAC.:	Silicona al exterior y burlete en EPDM o PVC flexible al interior
HOJAS MOVILES	ESPESOR:	6 mm TIPO: Float transparente (VF)
	COLOCAC.:	Silicona al exterior y burlete en EPDM o PVC flexible al interior

OBSERVACIONES: LINEA "PROBBA" O ALTERNATIVAS DE SIMILARES O DE SUPERIORES CARACTERISTICAS (DIMENSIONES, ESPESORES, ETC) Y/ O MEJORES PRESTACIONES.

DESCRIPCION : Puerta Batiente

UBICACION : Aulas 01 y 02

TIPO: A59 | CANT.: 2

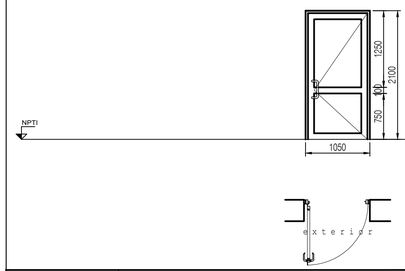

ESCALA: 1:50

PREMARCO | MARCO GUIA (Sin anodizar) : | TAPAJUNTAS :

PERFILES			ACCESORIOS		
MARCO	HOR.INFERIOR	-	AGG 1514	Bisagra 3 alas aluminio	5
	HOR.SUPERIOR	-		Cierre rodillo p/vaiven tipo "Kallay 5032"	1
	LATERALES	-		Cerrojo tipo "Star 700"	1
	DIVISOR HOR.	-	AGC 6534	Jgo. manotones "Sigma" c/fijación doble	1
	DIVISOR VERT.	-	AGX 2614	Burlete p/doble sellado perimetral puerta	-
	PORTACONTR.	-	AKS 7037	Felpilla p/sellado umbral 7.00 x 10.00 mm	-
	CONTRAVIDRIO	-	AGX 6214	Pasador (inf. y sup.)	1
	ELEM.ARMADO	-	-		-
	CONECTOR HOR.	-	-		-
	CONECTOR VERT.	-	-		-
	OTROS	-	-		-
HOJA	HOR.INFERIOR	-	-		-
	HOR.SUPERIOR	-	-		-
	LATERALES	-	-		-
	ENGANCHES INT.	-	-		-
	ENGANCHES EXT.	-	-		-
	COMPLEMENTO	-	-		-
	DIVISOR HOR.	-	-		-
	DIVISOR VERT.	-	-		-
	CONTRAVIDRIO	-	-		-
	ELEM.ARMADO	-	-		-
	OTROS	-	-		-

TERMINACION: Anodizado 11 micras mínimo

VIDRIOS

PAÑOS FIJOS	ESPESOR:	TIPO:
	COLOCAC.:	
HOJAS MOVILES	ESPESOR:	6 mm TIPO: Float transparente (VF) Float laminado (VL) Vinilo color en paños inferiores
	COLOCAC.:	Con silicona al ext. y burlete en EPDM o PVC flexible al interior

OBSERVACIONES: Colocación en seco con tacos "Fischer" N°8 c/50 cm máx. y relleno perimetral espuma de poliuretano; sellado c/silicona perimetral Línea "Gala" o superior

DESCRIPCION : Ventana Corredizas

UBICACION : Aulas 01 y 02

TIPO: A60 | CANT.: 2

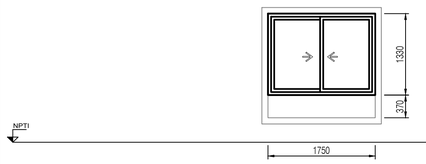

ESCALA: 1:50

PREMARCO | MARCO GUIA (Sin anodizar) : | TAPAJUNTAS :

PERFILES			ACCESORIOS		
MARCO	HOR.INFERIOR	-	APD 1000	Conj.rodamiento poliamida caja zamak	4
	HOR.SUPERIOR	-	AMD 6344	Cierre a inyección "Lara" aluminio negro	1
	LATERALES	-	AMU 6514	Tirador lat. "Tempo 2" 158 mm aluminio negro	2
	DIVISOR HOR.	-	AGZ 3054	Dispositivo de estanquidad aluminio negro	2
	DIVISOR VERT.	-	AMS 7157	Felpilla 7.00 x 7.50 mm	-
	PORTACONTR.	-	AGG 5600	Tapón hermeticidad p/P.N°90027	4
	CONTRAVIDRIO	-	AGG 5600	Tope p/perfile laterales	4
	ELEM.ARMADO	-	APD 3514	Tapa p/perfiles centrales	4
	CONECTOR HOR.	-	-		-
	CONECTOR VERT.	-	-		-
	OTROS	-	-		-
HOJA	HOR.INFERIOR	-	-		-
	HOR.SUPERIOR	-	-		-
	LATERALES	-	-		-
	ENGANCHES INT.	-	-		-
	ENGANCHES EXT.	-	-		-
	COMPLEMENTO	-	-		-
	DIVISOR HOR.	-	-		-
	DIVISOR VERT.	-	-		-
	CONTRAVIDRIO	-	-		-
	ELEM.ARMADO	-	-		-
	OTROS	-	-		-

TERMINACION: Anodizado 11 micras mínimo

VIDRIOS

PAÑOS FIJOS	ESPESOR:	TIPO:
	COLOCAC.:	
HOJAS MOVILES	ESPESOR:	TIPO: Float transparente (VF) Float laminado (VL) Vinilo color en paños inferiores
	COLOCAC.:	Corred. c/burlete en EPDM o PVC flexible

OBSERVACIONES: Colocación en seco con tacos "Fischer" N°8 c/50 cm máx. y relleno perimetral espuma de poliuretano; sellado c/silicona perimetral LINEA "PROBBA" O SUPERIOR

DESCRIPCION :

UBICACION :

TIPO: | CANT.:

PREMARCO | MARCO GUIA (Sin anodizar) : | TAPAJUNTAS :

PERFILES			ACCESORIOS		
MARCO	HOR.INFERIOR				
	HOR.SUPERIOR				
	LATERALES				
	DIVISOR HOR.				
	DIVISOR VERT.				
	PORTACONTR.				
	CONTRAVIDRIO				
	ELEM.ARMADO				
	CONECTOR HOR.				
	CONECTOR VERT.				
	OTROS				
HOJA	HOR.INFERIOR				
	HOR.SUPERIOR				
	LATERALES				
	ENGANCHES INT.				
	ENGANCHES EXT.				
	COMPLEMENTO				
	DIVISOR HOR.				
	DIVISOR VERT.				
	CONTRAVIDRIO				
	ELEM.ARMADO				
	OTROS				

TERMINACION:

VIDRIOS

PAÑOS FIJOS	ESPESOR:	TIPO:
	COLOCAC.:	
HOJAS MOVILES	ESPESOR:	TIPO:
	COLOCAC.:	

OBSERVACIONES:

DESCRIPCION :

UBICACION :

TIPO: | CANT.:

PREMARCO | MARCO GUIA (Sin anodizar) : | TAPAJUNTAS :

PERFILES			ACCESORIOS		
MARCO	HOR.INFERIOR				
	HOR.SUPERIOR				
	LATERALES				
	DIVISOR HOR.				
	DIVISOR VERT.				
	PORTACONTR.				
	CONTRAVIDRIO				
	ELEM.ARMADO				
	CONECTOR HOR.				
	CONECTOR VERT.				
	OTROS				
HOJA	HOR.INFERIOR				
	HOR.SUPERIOR				
	LATERALES				
	ENGANCHES INT.				
	ENGANCHES EXT.				
	COMPLEMENTO				
	DIVISOR HOR.				
	DIVISOR VERT.				
	CONTRAVIDRIO				
	ELEM.ARMADO				
	OTROS				

TERMINACION:

VIDRIOS

PAÑOS FIJOS	ESPESOR:	TIPO:
	COLOCAC.:	
HOJAS MOVILES	ESPESOR:	TIPO:
	COLOCAC.:	

OBSERVACIONES:

Puertas batientes

(Ubicación de pomelas)

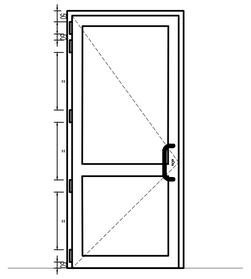

NOTA:

* TODAS LAS ABERTURAS SERAN REALIZADAS EN LINEA "PROBBA" A EXCEPCION DE LAS PUERTAS BATIENTES QUE SERAN EN LINEA "GALA". SE ACEPTARAN ALTERNATIVAS DE SIMILARES O SUPERIORES CARACTERISTICAS (DIMENSIONES, ESPESORES, ETC) Y/ O MEJORES PRESTACIONES.

Las aberturas se dibujan vistas desde el exterior. Las medidas se expresan en milímetros.

Las dimensiones indicadas son medidas externas del marco de la abertura. (En caso de aberturas colocadas con premarco, éste deberá contener las dimensiones indicadas)

No se permitirá la colocación de aberturas sobre los premarcos hasta tanto no se hayan realizado todas las tareas húmedas (revoques, pinturas, etc.) que puedan afectarlas.

En ningún caso de aberturas colocadas con premarco se permitirá su protección con grasas, vaselinas o sustancias similares, dado lo innecesario de la acción.

El subcontratista deberá rectificar todas las medidas en la Obra.

TAREAS A REALIZAR:

* SE RETIRAN ABERTURAS DE MADERA EXISTENTES.

* SE RECONSTITUYEN REVOQUES EN ANTEPECHOS, JAMBAS Y DINTELES.

* SE COLOCAN ABERTURAS DE ALUMINIO.

* SE SELLA PERIMETRO ABERTURA CON SILICONA NEUTRA SEGUN PUNTO 2.3.2 MEMORIA GENERAL ALUMINIO.

* SE TERMINAN JAMBAS, ANTEPECHOS Y DINTELES CON PINTURA ACRILICA.

* INTERIORMENTE SE REPARAN REVOQUES POR EL RETIRO DE ABERTURAS Y CONTRAMARCOS. SE TERMINANA LA PARED QUE CONTIENE LAS ABERTURAS CON PINTURA AL AGUA, DESDE REVESTIMIENTO MADERA O PISO HASTA CIELORRASO (EN TODA SU ALTURA).

NOTA:

TODAS LAS MEDIDAS DEBERAN SER VERIFICADAS EN OBRA
POR EL SUBCONTRATISTA CORRESPONDIENTE.

A.N.E.P — P.A.E.P.U

COMPONENTE PLANTA FISICA
AREA DE PROYECTOS

LAMINA: ALU 03

OBRA: ETC N°2 TRINIDAD
RIVERA

TIPOS: A57-A60

DESCRIPCION: PLANILLA DE ALUMINIO EDIFICIO EXISTENTE A ADECUAR

LOX/Ltotal

FECHA: 2023 | ESCALA: 1/100

ARCHIVO: C/

COORD. PLANTA FISICA: ARQ. SERGIO CORREDERA

COORD. PROYECTO: ARQ. LUCIA LOMBARDI

PROYECTISTA: ARQ. FLORENCIA GIAMMARCHI

COLABORADORX: AYUD. ROSA MAZZIOTTI

UNIT-ISO A1 (841 x 594 mm)

Impresión: 20 Dec 2023