DESCRIPCION : Puerta batiente
UBICACION : Aulas 7, 8 y 9

TIPO A007 CANT. 3

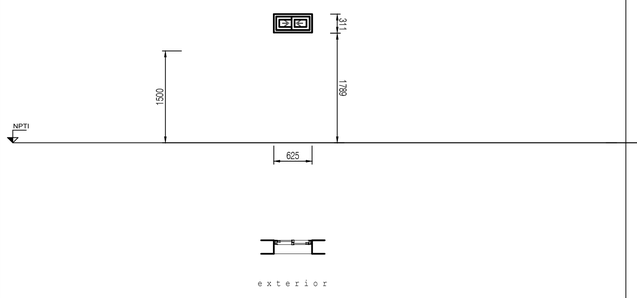

ESCALA: 1:50

PREMARCO | MARCO GUIA (Sin anodizar) : | TAPAJUNTAS :

PERFILES			ACCESORIOS		
MARCO	HOR.INFERIOR	-		-	-
	HOR.SUPERIOR	-		-	-
	LATERALES	-		-	-
	DIVISOR HOR.	-		-	-
	DIVISOR VERT.	-		-	-
	PORTACONTR.	-		-	-
	CONTRAVIDRIO	-		-	-
	ELEM.ARMADO	-		-	-
	CONECTOR HOR.	-		-	-
	CONECTOR VERT.	-		-	-
	OTROS	-		-	-
HOJA	HOR.INFERIOR	-		-	-
	HOR.SUPERIOR	-		-	-
	LATERALES	-		-	-
	ENGANCHES INT.	-		-	-
	ENGANCHES EXT.	-		-	-
	COMPLEMENTO	-		-	-
	DIVISOR HOR.	-		-	-
	DIVISOR VERT.	-		-	-
	CONTRAVIDRIO	-		-	-
	ELEM.ARMADO	-		-	-
	OTROS	-		-	-

TERMINACION: Anodizado 11 micras mínimo

VIDRIOS
- PAÑOS FIJOS: ESPESOR: TIPO:
- HOJAS MOVILES: ESPESOR: 6 mm TIPO: Float transparente (VF)
  COLOCAC.: Silicona al exterior y burlete en EPDM o PVC flexible al interior

OBSERVACIONES:

DESCRIPCION : Paños fijos - Puertas Batientes
UBICACION : Depósito/ Cocina/Patio de servicio

TIPO A008 CANT. 2

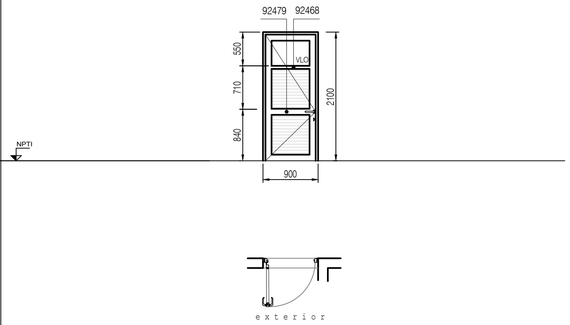

ESCALA: 1:50

PREMARCO | MARCO GUIA (Sin anodizar) : | TAPAJUNTAS :

PERFILES			ACCESORIOS		
MARCO	HOR.INFERIOR		AGX 1514	Bisagra 3 alas en aluminio negro	5
	HOR.SUPERIOR	-	AGX 6604	Manija aluminio tipo "Supermaster"	1
	LATERALES	-		Cerradura Star 710 de seguridad	1
	DIVISOR HOR.	-	AGX 2614	Burlete p/doble sellado perimetral	-
	DIVISOR VERT.	-	AGX 7257	Felpilla p/sellado de zócalo (7 x 10mm)	-
	PORTACONTR.	-	-		-
	CONTRAVIDRIO	-	-		-
	ELEM.ARMADO	-	-		-
	CONECTOR HOR.	-	-		-
	CONECTOR VERT.	-	-		-
	OTROS	-	-		-
HOJA	HOR.INFERIOR	-	-		-
	HOR.SUPERIOR	-	-		-
	LATERALES	-	-		-
	ENGANCHES INT.	-	-		-
	ENGANCHES EXT.	-	-		-
	COMPLEMENTO	-	-		-
	DIVISOR HOR.	-	-		-
	DIVISOR VERT.	-	-		-
	CONTRAVIDRIO	-	-		-
	ELEM.ARMADO	-	-		-
	OTROS	Tabilla: 1213 perforada - Perím. 4590			

TERMINACION: Anodizado 11 micras mínimo

VIDRIOS
- PAÑOS FIJOS: ESPESOR: TIPO:
- HOJAS MOVILES: ESPESOR: 6 mm (3 + 0.38 + 3) TIPO:FLOAT LAMINADO LLEVA DOBLE LAMINA VINILICA OPALINA (Ver Memoria)
  COLOCAC.: Con silicona al exterior y burlete al interior.

OBSERVACIONES: LINEA "GALA" O ALTERNATIVAS DE SIMILARES O DE SUPERIORES CARACT. (DIMENSIONES, ESPESORES, ETC) Y/ O MEJORES PRESTACIONES.

DESCRIPCION : Paños fijos - hojas corredizas
UBICACION : Cocina

TIPO A009 CANT. 1

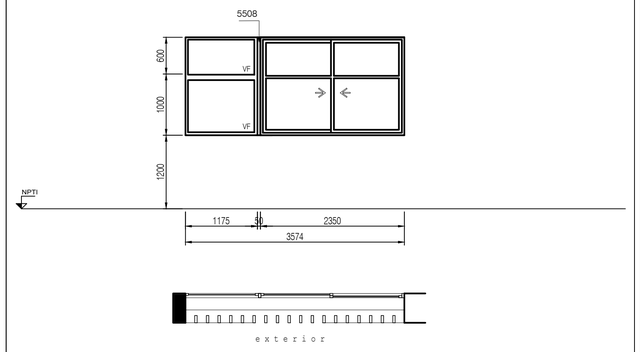

ESCALA: 1:50

PREMARCO | MARCO GUIA (Sin anodizar) : | TAPAJUNTAS :

PERFILES			ACCESORIOS		
MARCO	HOR.INFERIOR	-	APD 1000	Conj.rodamiento poliamida caja zamak	4
	HOR.SUPERIOR	-	AMD 6344	Cierre a inyección "Lara" aluminio negro	1
	LATERALES	-	AMU 6514	Tirador lat. "Tempo 2" 158 mm aluminio negro	2
	DIVISOR HOR.	-	AGZ 3054	Dispositivo de estanquidad aluminio negro	2
	DIVISOR VERT.	-	AMS 7157	Felpilla 7.00 x 7.50 mm	-
	PORTACONTR.	-	AGG 5600	Tapón hermeticidad p/P.N°90027	4
	CONTRAVIDRIO	-	AGG 5600	Tope p/perfile laterales	4
	ELEM.ARMADO	-	APD 3514	Tapa p/perfiles centrales	4
	CONECTOR HOR.	-	-		-
	CONECTOR VERT.	-	-		-
	OTROS	-	-		-
HOJA	HOR.INFERIOR	-	-		-
	HOR.SUPERIOR	-	-		-
	LATERALES	-	-		-
	ENGANCHES INT.	-	-		-
	ENGANCHES EXT.	-	-		-
	COMPLEMENTO	-	-		-
	DIVISOR HOR.	-	-		-
	DIVISOR VERT.	-	-		-
	CONTRAVIDRIO	-	-		-
	ELEM.ARMADO	-	-		-
	OTROS	-	-		-

TERMINACION: Anodizado 11 micras mínimo

VIDRIOS
- PAÑOS FIJOS: ESPESOR: TIPO:
- HOJAS MOVILES: ESPESOR: TIPO: Float transparente (VF)
  COLOCAC.: Silicona al exterior y burlete en EPDM o PVC flexible al interior

OBSERVACIONES: LINEA "PROBBA" O ALTERNATIVAS DE SIMILARES O DE SUPERIORES CARACTERISTICAS (DIMENSIONES, ESPESORES, ETC) Y/ O MEJORES PRESTACIONES.

DESCRIPCION : Lucernario - Vidrio fijo
UBICACION : Losa sobre Sum

TIPO A13 CANT. 03

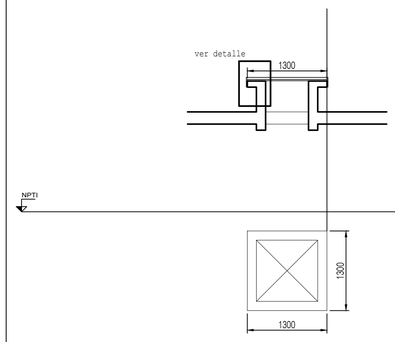

Detalle (corte) amure lucernario

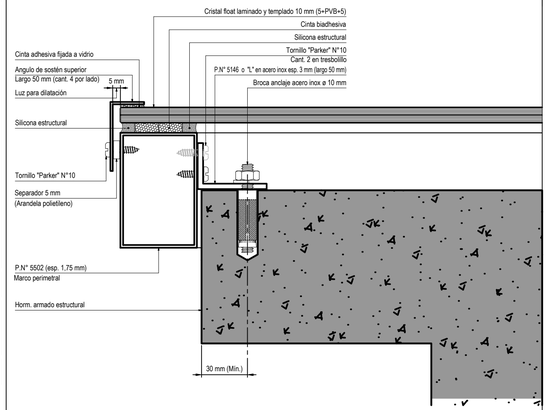

DESCRIPCION : P.fijos - Puertas corredizas
UBICACION : Entre Aulas Iniciales

TIPO A10 CANT. 1

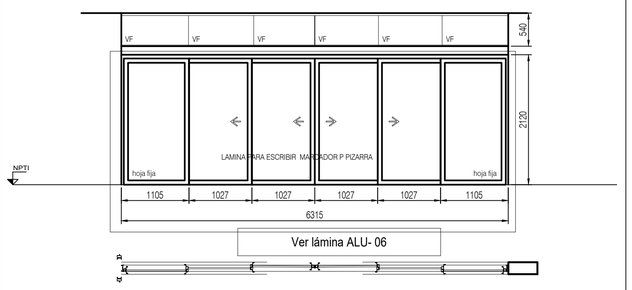

ESCALA: 1:50

PREMARCO | MARCO GUIA (Sin anodizar) : | TAPAJUNTAS :

PERFILES			ACCESORIOS		
MARCO	HOR.INFERIOR	5259		-	-
	HOR.SUPERIOR	5260		-	-
	LATERALES	5259		-	-
	DIVISOR HOR.	-		-	-
	DIVISOR VERT.	-		-	-
	PORTACONTR.	-		-	-
	CONTRAVIDRIO	-		-	-
	ELEM.ARMADO	-		-	-
	CONECTOR HOR.	-		-	-
	CONECTOR VERT.	-		-	-
	OTROS	-		-	-
HOJA	HOR.INFERIOR	-		-	-
	HOR.SUPERIOR	-		-	-
	LATERALES	-		-	-
	ENGANCHES INT.	-		-	-
	ENGANCHES EXT.	-		-	-
	COMPLEMENTO	-		-	-
	DIVISOR HOR.	-		-	-
	DIVISOR VERT.	-		-	-
	CONTRAVIDRIO	-		-	-
	ELEM.ARMADO	-		-	-
	OTROS	MDF 18 lámina para pizarra			

TERMINACION: Anodizado 11 micras mínimo

VIDRIOS
- PAÑOS FIJOS: ESPESOR: 6 mm TIPO: Float transparente (VF)
  COLOCAC.: Silicona en tramo inferior y cordones de respaldo de polipropileno en tramo superior.
- HOJAS MOVILES: ESPESOR: TIPO:
  COLOCAC.:

OBSERVACIONES: Todos los cantos de los vidrios serán pulidos y rectos, se dejarán juntas verticales de 3mm selladas con silicona transparente
LINEA "PROBBA" O ALTERNATIVAS DE SIMILARES O DE SUPERIORES CARACTERISTICAS

DESCRIPCION : P.fijos - Puertas corredizas
UBICACION : Sum /Comedor

TIPO A11 CANT. 1

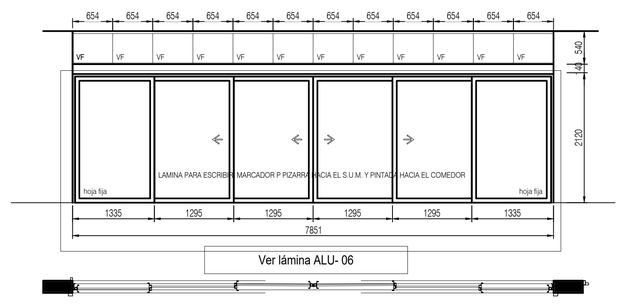

ESCALA: 1:50

PREMARCO | MARCO GUIA (Sin anodizar) : | TAPAJUNTAS :

PERFILES			ACCESORIOS		
MARCO	HOR.INFERIOR	5259		-	-
	HOR.SUPERIOR	5260		-	-
	LATERALES	5259		-	-
	DIVISOR HOR.	-		-	-
	DIVISOR VERT.	-		-	-
	PORTACONTR.	-		-	-
	CONTRAVIDRIO	-		-	-
	ELEM.ARMADO	-		-	-
	CONECTOR HOR.	-		-	-
	CONECTOR VERT.	-		-	-
	OTROS	-		-	-
HOJA	HOR.INFERIOR	-		-	-
	HOR.SUPERIOR	-		-	-
	LATERALES	-		-	-
	ENGANCHES INT.	-		-	-
	ENGANCHES EXT.	-		-	-
	COMPLEMENTO	-		-	-
	DIVISOR HOR.	-		-	-
	DIVISOR VERT.	-		-	-
	CONTRAVIDRIO	-		-	-
	ELEM.ARMADO	-		-	-
	OTROS	MDF 18 lám. para pizarra hacia el Sum y pintada			

TERMINACION: Anodizado 11 micras mínimo

VIDRIOS
- PAÑOS FIJOS: ESPESOR: 6 mm TIPO: Float transparente (VF)
  COLOCAC.: -Silicona en tramo inferior y cordones de respaldo de polipropileno en tramo superior.
- HOJAS MOVILES: ESPESOR: TIPO:
  COLOCAC.:

OBSERVACIONES: Todos los cantos de los vidrios serán pulidos y rectos, se dejarán juntas verticales de 3mm selladas con silicona transparente
LINEA "PROBBA" O ALTERNATIVAS DE SIMILARES O DE SUPERIORES CARACTERISTICAS

DESCRIPCION : P.fijos - Hojas Batientes
UBICACION : Comedor/ Patio Preescolares

TIPO A12 CANT. 1

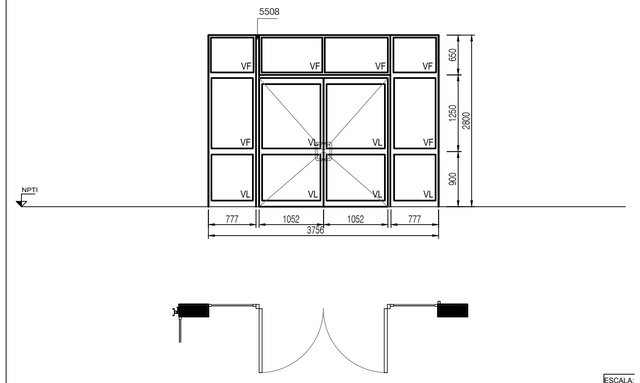

ESCALA: 1:50

PREMARCO | MARCO GUIA (Sin anodizar) : | TAPAJUNTAS :

PERFILES			ACCESORIOS		
MARCO	HOR.INFERIOR		AGG 1514	Bisagra 3 alas aluminio	10
	HOR.SUPERIOR			Cierre rodillo p/vaiven tipo "Kallay 5032"	1
	LATERALES			Cerrojo tipo "Star 700"	1
	DIVISOR HOR.		AGC 6534	Jgo. manotones "Sigma" c/fijación doble	2
	DIVISOR VERT.		AGX 2614	Burlete p/doble sellado perimetral puerta	-
	PORTACONTR.		AKS 7037	Felpilla p/sellado umbral 7.00 x 10.00 mm	-
	CONTRAVIDRIO		AGX 6214	Pasador (inf. y sup.)	2
	ELEM.ARMADO				
	CONECTOR HOR.				
	CONECTOR VERT.				
	OTROS				
HOJA	HOR.INFERIOR				
	HOR.SUPERIOR				
	LATERALES				
	ENGANCHES INT.				
	ENGANCHES EXT.				
	COMPLEMENTO				
	DIVISOR HOR.				
	DIVISOR VERT.				
	CONTRAVIDRIO				
	ELEM.ARMADO				
	OTROS				

TERMINACION: Anodizado 11 micras mínimo

VIDRIOS
- PAÑOS FIJOS: ESPESOR: 6 mm TIPO: Float transparente (VF) Float laminado (VL) Vinilo color en paños inferiores
  COLOCAC.: Silicona al exterior y burlete en EPDM o PVC flexible al interior
- HOJAS MOVILES: ESPESOR: 6 mm TIPO: Float transparente (VF) Float laminado (VL) Vinilo color en paños inferiores
  COLOCAC.: Corred. c/burlete en EPDM o PVC flex. Puerta c/silicona al ext. y burlete en EPDM o PVC flexible al interior

OBSERVACIONES: Colocación en seco con tacos "Fischer" N°8 c/50 cm máx. y relleno perimetral espuma de poliuretano; sellado c/silicona perimetral
Líneas "Gala" en puertas y "Probba"o superior en resto de abertura.

NOTA:

* TODAS LAS ABERTURAS SERAN REALIZADAS EN LINEA "PROBBA" A EXCEPCION DE LAS PUERTAS BATIENTES QUE SERAN EN LINEA "GALA". SE ACEPTARAN ALTERNATIVAS DE SIMILARES O SUPERIORES CARACTERISTICAS (DIMENSIONES, ESPESORES, ETC) Y/ O MEJORES PRESTACIONES.

Las aberturas se dibujan vistas desde el exterior. Las medidas se expresan en milímetros.

Las dimensiones indicadas son medidas externas del marco de la abertura. (En caso de aberturas colocadas con premarco, éste deberá contener las dimensiones indicadas)

No se permitirá la colocación de aberturas sobre los premarcos hasta tanto no se hayan realizado todas las tareas húmedas (revoques, pinturas, etc.) que puedan afectarlas.

En ningún caso de aberturas colocadas con premarco se permitirá su protección con grasas, vaselinas o sustancias similares, dado lo innecesario de la acción.

El subcontratista deberá rectificar todas las medidas en la Obra.

TAREAS A REALIZAR:

* SE RETIRAN ABERTURAS DE MADERA EXISTENTES.

* SE RECONSTITUYEN REVOQUES EN ANTEPECHOS, JAMBAS Y DINTELES.

* SE COLOCAN ABERTURAS DE ALUMINIO.

* SE SELLA PERIMETRO ABERTURA CON SILICONA NEUTRA SEGUN PUNTO 2.3.2 MEMORIA GENERAL ALUMINIO.

* SE TERMINAN JAMBAS, ANTEPECHOS Y DINTELES CON PINTURA ACRILICA.

* INTERIORMENTE SE REPARAN REVOQUES POR EL RETIRO DE ABERTURAS Y CONTRAMARCOS. SE TERMINANA LA PARED QUE CONTIENE LAS ABERTURAS CON PINTURA AL AGUA, DESDE REVESTIMIENTO MADERA O PISO HASTA CIELORRASO (EN TODA SU ALTURA).

NOTA:

TODAS LAS MEDIDAS DEBERAN SER VERIFICADAS EN OBRA
POR EL SUBCONTRATISTA CORRESPONDIENTE.

A.N.E.P P.A.E.P.U

COMPONENTE PLANTA FISICA
AREA DE PROYECTOS

OBRA: ETC N°2 TRINIDAD
RIVERA

DESCRIPCION: PLANILLA DE ALUMINIO EDIFICIO NUEVO A CONSTRUIR

LAMINA ALU 05

TIPOS A07–A11

LOX/Lotal

FECHA 2023 | ESCALA 1/100

ARCHIVO: C:/

COORD. PLANTA FISICA: ARQ. SERGIO CORREDERA
COORD. PROYECTO: ARQ. LUCIA LOMBARDI
PROYECTISTA: ARQ. FLORENCIA GIAMMARCHI
COLABORADORX: AYUD. ROSA MAZZIOTTI

UNIT:ISO A1 (841 x 594 mm)

Impresión: 20 Dec 2023