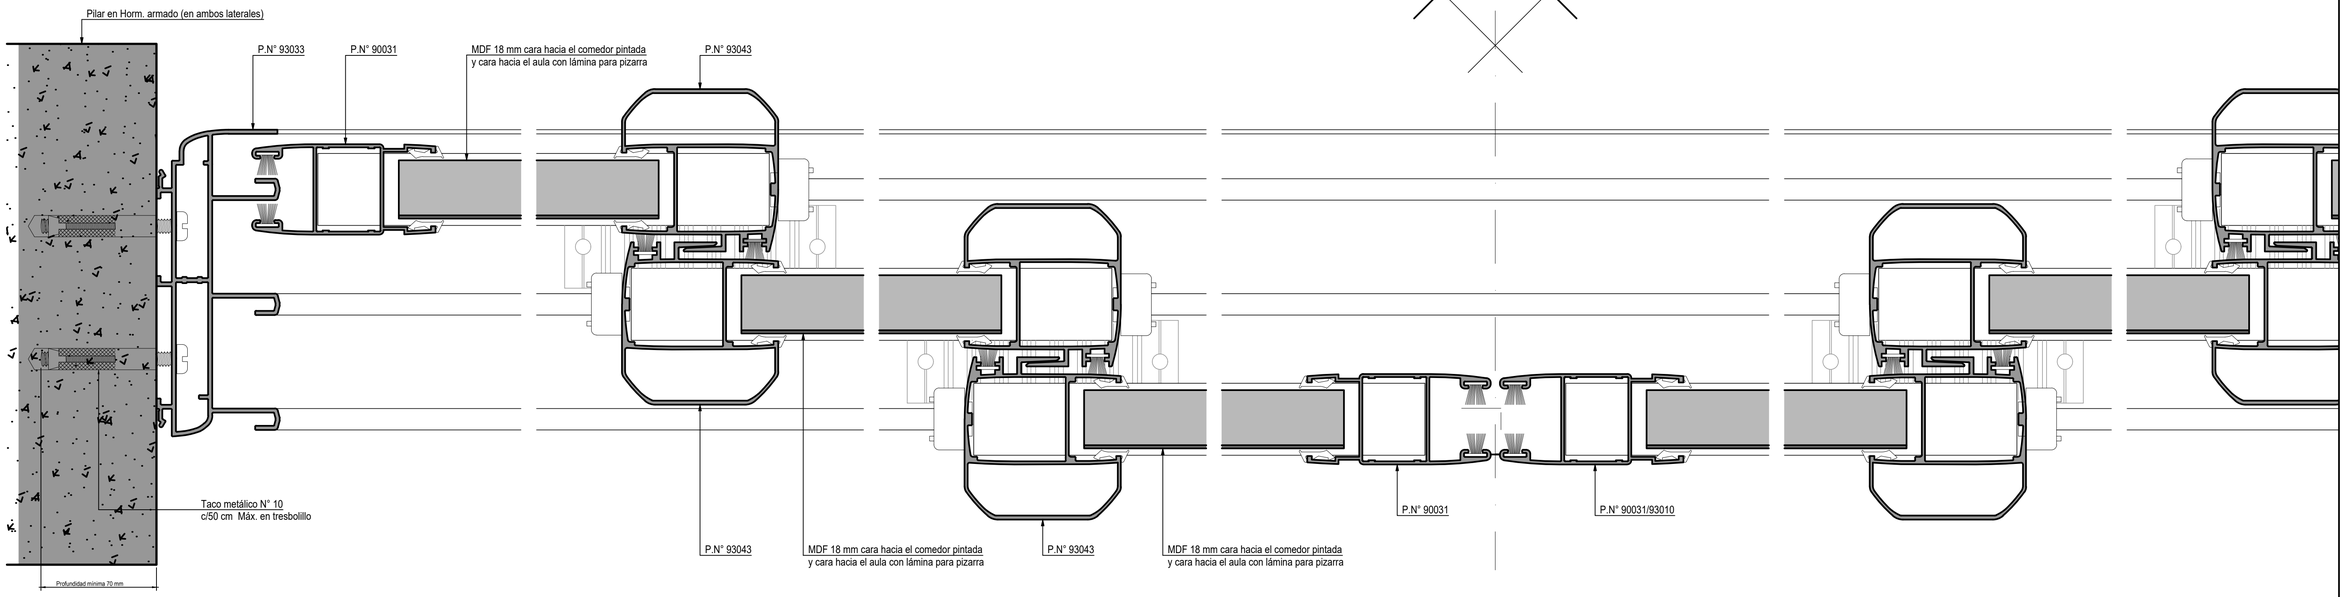

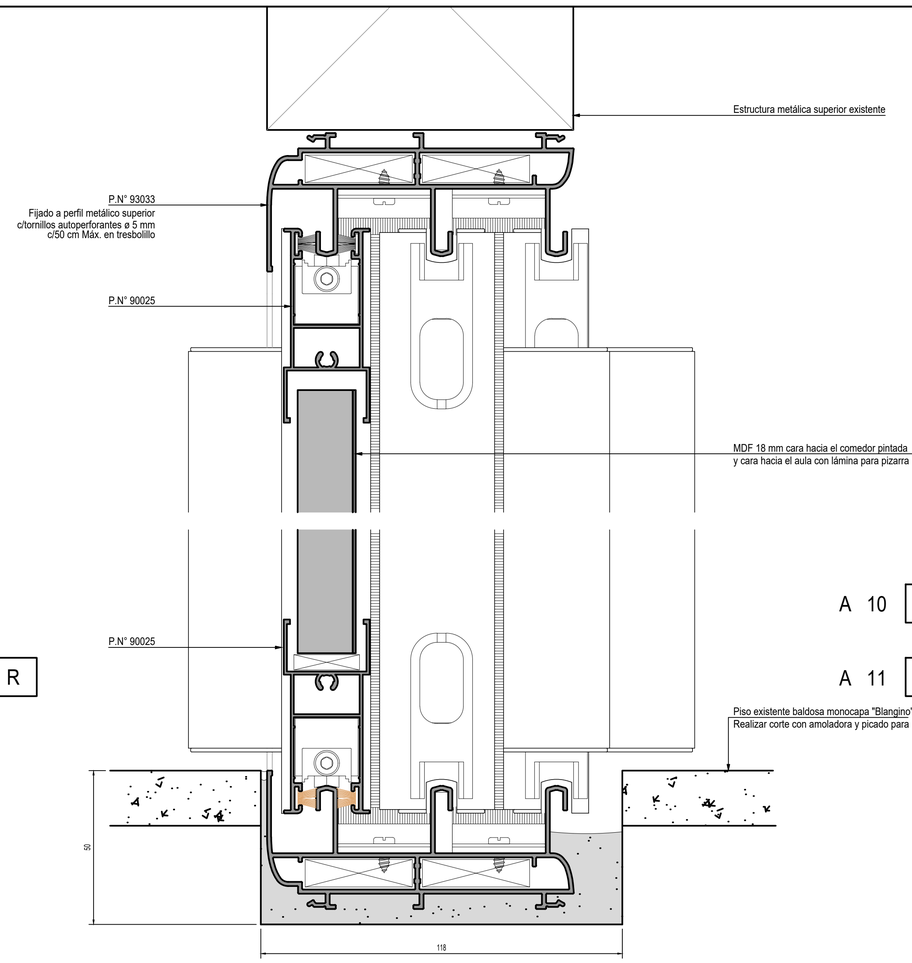

AULA

COMEDOR

A 10 AULA

A 11 AULA

A 10

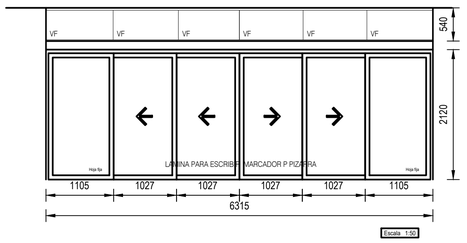

A 11

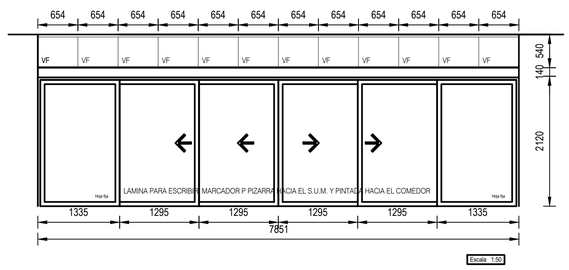

El subcontratista deberá rectificar todas las medidas en la Obra.

Consideraciones generales: ver Memoria Particular

REVISION	DESCRIPCION	FECHA	APROBADO

A.N.E.P P.A.E.P.U

COMPONENTE PLANTA FISICA
AREA DE PROYECTOS

LAMINA ALU-06

TIPOS -

OBRA ESCUELA N° 2
TRINIDAD

DESCRIPCION
ALUMINIO: Puerta corrediza interior 3 guías (6 hojas)

FECHA 2023 | ESCALA 1 : 1

ARCHIVO Detalle Puerta Corrediza.dwg

COORDINADORA DE PLANTA FISICA:	COORDINADORES AREA DE PROYECTO:
ARQ. SERGIO CORREDERA	ARQ. LUCIA LOMBARDI
PROYECTISTAS:	**COLABORADORES:**
ARQ. FLORENCIA GIAMMARCHI	AYUD. ROSA MAZZIOTTI

Impresión: 20 Dec 2023

UNIT-ISO A1 (841 x 594 mm)