DESCRIPCION : PUERTA BATIENTE

UBICACION : DIRECCION / SECRETARIA

TIPO C051 CANT. 1

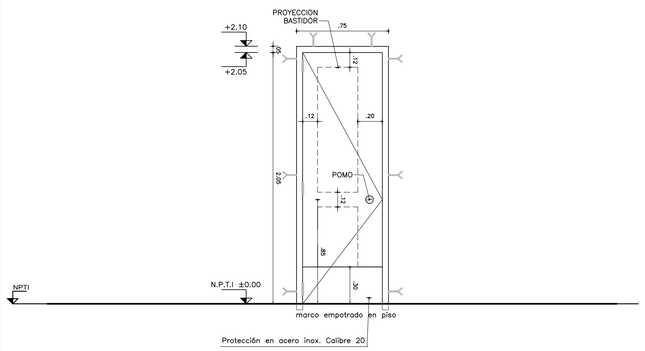

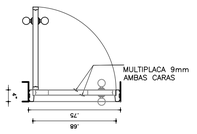

ESCALA 1 : 25

MARCO GUIA	SI - NO X MATERIALES: -		
MARCO	TIPO: Común		
	MATERIALES: Cedriño 150 x 45 mm		
	ANCLAJE: Grapas cada 60cm	COLOCACION: Amurado con arena y portland	
HOJAS	SIST. ABRIR: Batiente	ESPESOR: 45mm	
	ESTRUCTURA: Aro de cedriño. Bastidor de álamo (50%)		
	REVESTIMIENTO: Ambas caras con MDF esp. 5mm		
DE MOVIMIENTO	3 Bisagras de municion 120mm (3 x hoja)		
	-		
DE CIERRE	1 Cerrojo de seguridad tipo "Star" 400		
	-		
OTROS	2 Barra y bocallave en acero inoxidable s/ detalle		
	-		

TERMINACION	PROTECCION: Marco, Aro y MDF 2 manos de fondo sellador	
	ACABADO: 2 manos de esmalte al agua	
	COLOR: Blanco	
VIDRIOS	ESPESOR: -	TIPO: -
	COLOCACION: -	
OBSERVACIONES	Proteccion de acero inoxidable e= 1,2mm calidad AISI 304 plegada y atornillada con tornillos de acero inox tambien. Cubre ambas caras y canto inferior de la hoja segun el detalle en la lámina	

DESCRIPCION : MUEBLE: NICHOS, PUERTAS BATIENTES, CAJONES

UBICACION : AULAS 8 Y 9

TIPO C052 CANT. 2

es uno así y otro simétrico

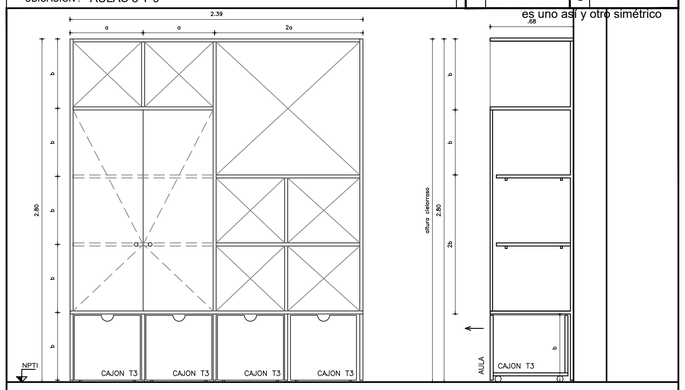

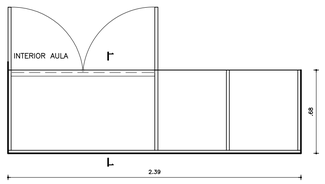

ESCALA 1 : 25

MUEBLE EN MULTIPLACA TIPO AMBAY e=18mm

LOS ENSAMBLES ENTRE PLACAS SE ARMARÁN CON SISTEMA MINIFIX. SE ANCLARÁ A LA PARED MEDIANTE TACOS METALICOS n°10 CADA 60cm MAXIMO, LOS TORNILLO LLEVARAN TAPA, IRAN SEPARADOS DEL PISO CON SEPARADORES EN CADA PLACA VERTICAL ESTRUCTURAL.
EL MUEBLE SE COMPONE DE 3 PARTES:
1-PARTE CERRADA:
CON PUERTAS QUE LLEVARAN 3 BISAGRAS DE RESORTE ARTICULADAS DE ACERO ZINCADO CON APERTURA 90°.POR HOJA, HUECO CIRCULAR DE 5CM DE DIAMETRO A MODO DE TIRADOR y CERRADURA. LOS ESTANTES INTERIORES SERAN DE PLACAS 18 MM COLOR IDEM PLACAS ESTRUCTURALES
2-PARTE ABIERTA
CON LATERALES Y ESTANTES
3-CAJONES:
4 RUEDAS "LOCAS" DE GOMA 2" RODAMIENTO METALICO, LLEVARAN UN TOPE EN AL FONDO DEL MISMO PARA PROTEGER EL IMPACTO CON LA ESTRUCTURA DEL MUEBLE.

SE DEJA A CRITERIO DEL CARPINTERO LA RELIZACION DE LOS MODULOS PARA SU POSTERIOR ANCLAJE IN SITU.

TERMINACION: A TODAS LAS PLACAS SE LES APLICARÁ 3 CAPAS DE HIDROLACA MATE INCOLORA TIPO HYDROCOAT DE MILESI O CALIDAD SUPERIOR. SE DEBERÁ LIJAR ENTRE MANOS.

DESCRIPCION : PIZARRAS

UBICACION : AULAS 1,2,7,8,9,52 Y SALA DE MAESTROS

TIPO C054 CANT. 7

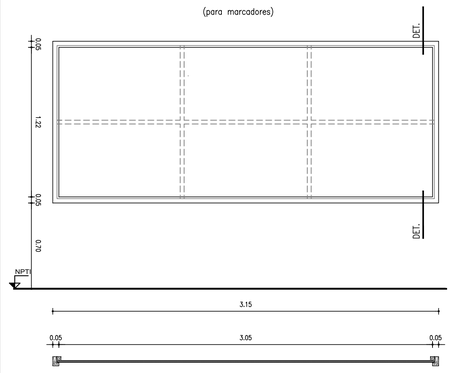

ARMADO SUPERIOR / INFERIOR PIZARRA esc 1/10

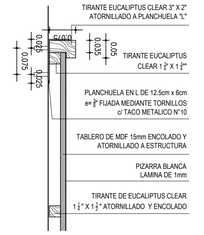

ESCALA 1 : 25

MARCO GUIA	SI - NO X MATERIALES: -		
MARCO	TIPO: -		
	MATERIALES: Estructura principal eucaliptus clear 2" x 2 ", auxiliar 2" x 1"1/4. MDF 15 mm.		
	ANCLAJE: Atornillado y tarugado	COLOCACION: -	
HOJAS	SIST. ABRIR: -	ESPESOR: -	
	ESTRUCTURA: -		
	REVESTIMIENTO: -		
DE MOVIMIENTO	-		
	-		
DE CIERRE	-		
	-		
OTROS	-		
	-		

TERMINACION	PROTECCION: 1 mano de fondo sellador	
	ACABADO: Estructura 4 manos de barniz poliuretánico.	
	COLOR: -	
VIDRIOS	ESPESOR: -	TIPO: -
	COLOCACION: -	
OBSERVACIONES	Terminacion lamina de pizarra blanca de 1mm sobre MDF	
	Ver detalles al margen de la lámina	

DESCRIPCION : PERCHEROS

UBICACION : AULAS

TIPO C055 CANT. 26

ALZADO esc:1/25

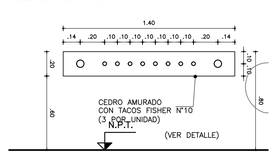

DETALLE esc:1/10

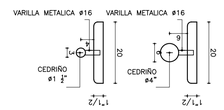

En sala de Mestros de colocan a h=1.60

DETALLE C AJONES TIPO 3 AULAS

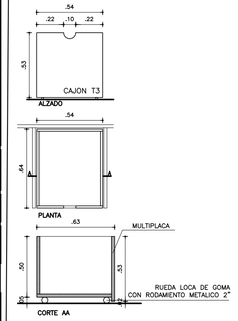

DESCRIPCION : MUEBLE: NICHOS, PUERTAS BATIENTES, CAJONES

UBICACION : AULA 07- HALL DE ACCESO

TIPO C053 CANT. 1

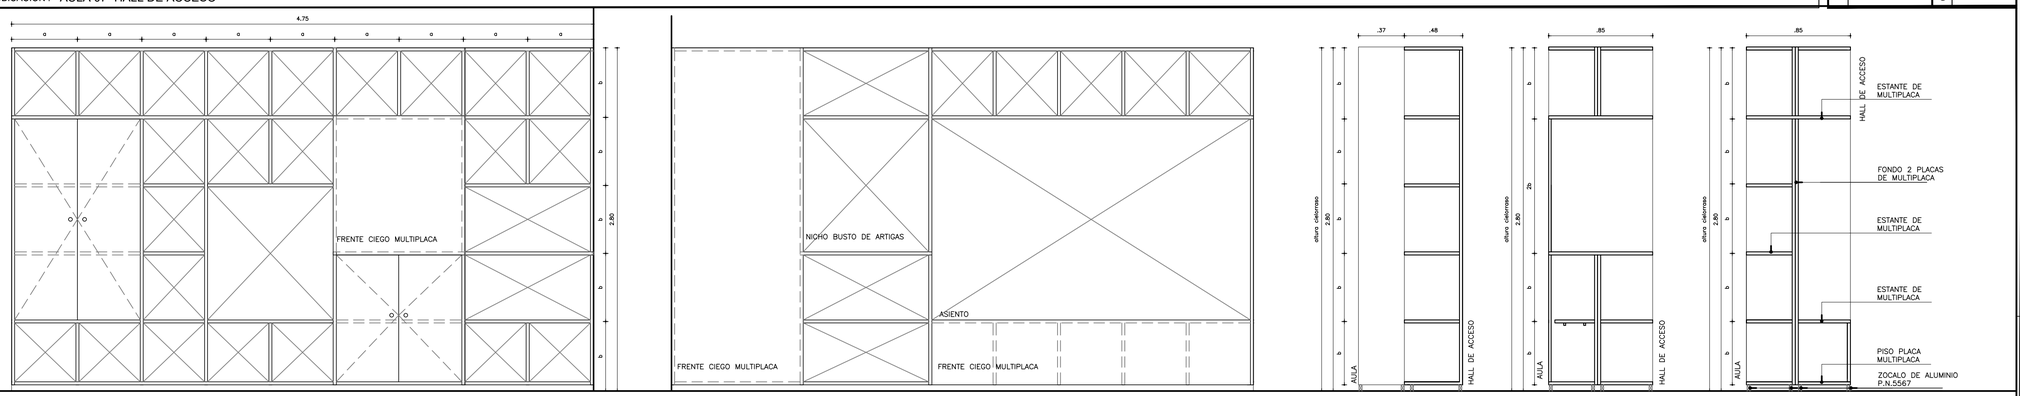

FACHADA INTERIOR AULA

FACHADA HALL DE ACCESO ESCUELA

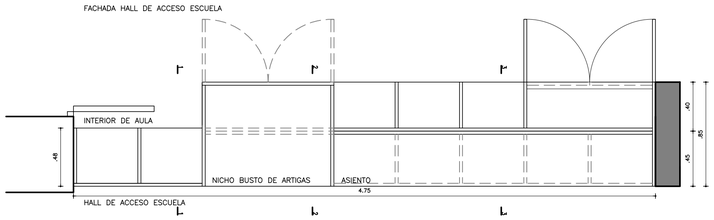

CORTE 1 1

CORTE 2 2

CORTE 3 3

MUEBLE EN MULTIPLACA TIPO AMBAY e=18mm

LOS ENSAMBLES ENTRE PLACAS SE ARMARÁN CON SISTEMA MINIFIX. SE ANCLARÁ A LA PAREDES LATERALES MEDIANTE TACOS METALICOS n°10 CADA 60cm MAXIMO, LOS TORNILLO LLEVARAN TAPA,LOS MODULOS INFERIORES SE COLOCARÁN SOBRE PERFILES DE ALUMINIO DE 5 X 2.5 cm (P.N. 5567) QUE OFICIARÁN DE ZOCALOS .
EL MUEBLE SE COMPONE DE 2 PARTES:

1-PARTES CERRADAS:
CON PUERTAS QUE LLEVARAN 3 BISAGRAS DE RESORTE ARTICULADAS DE ACERO ZINCADO CON APERTURA 90°.POR HOJA, HUECO CIRCULAR DE 5CM DE DIAMETRO A MODO DE TIRADOR y CERRADURA.

2-PARTES ABIERTAS:
CON LATERALES Y ESTANTES

SE DEJA A CRITERIO DEL CARPINTERO LA RELIZACION DE LOS MODULOS PARA SU POSTERIOR ANCLAJE IN SITU.
TERMINACION: A TODAS LAS PLACAS SE LES APLICARÁ 3 CAPAS DE HIDROLACA MATE INCOLORA TIPO HYDROCOAT DE MILESI O CALIDAD SUPERIOR. SE DEBERÁ LIJAR ENTRE MANOS.

DETALLE C 004:
ZOCALO DE ACERO INOXIDABLE:

CHAPA AC. INOX. AISI 304 e=1,2MM DOS PIEZAS , PEGADAS A ESTRUCTURA DE MADERA CON CINTA ADHESIVA DE DOBLE CONTACTO Y ATORNILLADAS CON TORNILLOS DE AC. INOX.
NOTA: EN BAÑO DISCAPACITADOS h=40 CM, EN AULAS h=5 CM

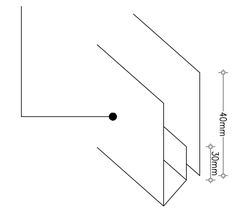

- Todos los tornillos vistos llevarán tarugo
- Las medidas se expresan en metros
- El subcontratista deberá rectificar todas las medidas en la Obra.
- Los herrajes deberán contar con la aprobación de la Dirección de Obra, previa previa presentación de muestras.
- Para su aprobación final se constatará el correcto funcionamiento de los herrajes, cierres y demás accesorios.
- En todos los casos se verificará que las hojas móviles sean perfectamente desmontables
- Todos los tipos vendrán provistos con grapas o similares para su amure. Estas se colocarán c/60 cm Máx. En el caso de puertas el mínimo será de 3 por jamba.

REVISION	DESCRIPCION	FECHA	APROBADO

A.N.E.P P.A.E.P.U

COMPONENTE PLANTA FISICA
AREA DE PROYECTOS

LAMINA C01

TIPOS C51-C54

OBRA ETC N°2 FLORES
RIVERA

DESCRIPCION
PLANILLAS CARPINTERIA – EDIFICIO EXISTENTE

LOX/Lxotal

FECHA 2023 | ESCALA 1/25

ARCHIVO

COORD. PLANTA FISICA ARQ. SERGIO CORREDERA	COORD. PROYECTO ARQ. LUCIA LOMBARDI
PROYECTISTA ARQ. FLORENCIA GHIABARCHI	COLABORADORX AYUD. ROSA MAZZOTTI

Impresión: 20 Dec 2023