DESCRIPCION : PUERTA REJA EXTERIOR, HOJAS BATIENTES Y PAÑOS FIJOS

UBICACION : SUM FACHADA HACIA PATIO INFERIOR

TIPO H001 CANT. 1

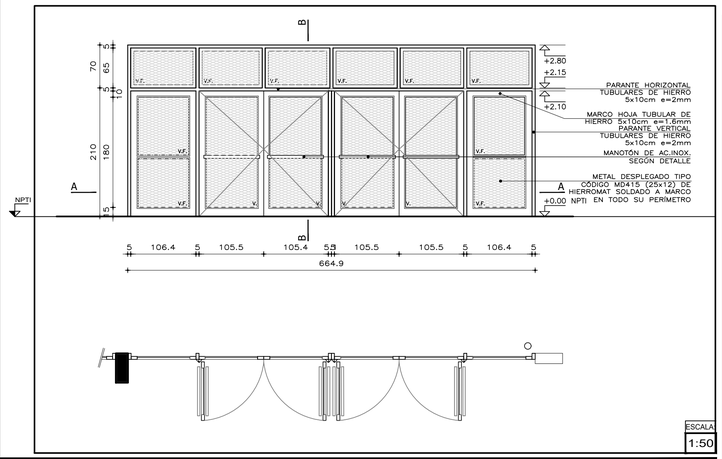

ESCALA 1:50

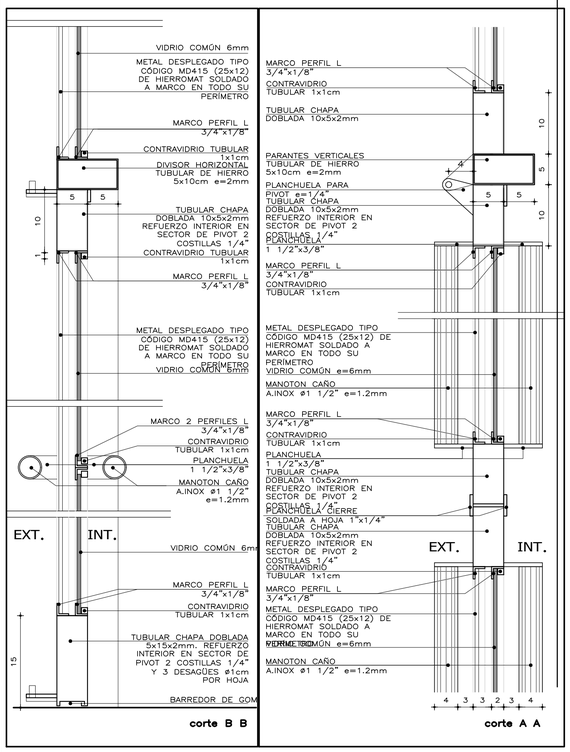

MOVILES	MARCO	MATERIALES: TUBULAR 100x50 e=2mm-PLANCHUELAS 10x1cm
		AMURE: Anclajes: ø 16 mm roscados c/prisionero y sellado c/Sikadur (Ver detalle) Y Platinas a H.A. a piso
	HOJAS	SIST. ABRIR: Batiente CANTIDAD 4
		MATERIALES: TUBULAR 100x50 e=1.6mm-PLANCHUELAS 10x1cm (llevará barredor de goma en tubular inferior de hoja)
		MATERIALES: "L" PERIMETRAL DE 3/4"x1/8" - DIVISOR HORIZONTAL "T" DE 3/4"x1/8"
	DE MOVIMIENTO	1 PIVOT SUP. E INF. POR HOJA / 4 PARES DE MANOTONES
	DE CIERRE	4 BRAZOS HIDRÁULICO TIPO DORMA O HAFELE COLOR PLATA
		2 CERROJOS DE SEGURIDAD DE EMBUTIR DE DOBLE PALETA
		PASADORES EN CANTO DE HOJA (1 SUP. Y 1 INF.) EN 1 HOJA
	OTROS	-
		METAL DESPLEGADO CÓDIGO MD 415 / VIDRIO COMÚN 6 mm
FIJOS	HORIZONTALES	PRINCIPALES: TUBULAR 100x50 e=1.6mm-PLANCHUELAS 10x1cm
		SECUNDARIOS: "L" PERIMETRAL DE 3/4"x1/8" - DIVISOR HORIZONTAL "T" DE 3/4"x1/8"
		|OTROS: METAL DESPLEGADO CÓDIGO MD 415 / VIDRIO COMÚN 6 mm
	VERTICALES	PRINCIPALES: TUBULAR 100x50 e=1.6mm-PLANCHUELAS 10x1cm
		SECUNDARIOS:
		|OTROS: METAL DESPLEGADO CÓDIGO MD 415 / VIDRIO COMÚN 6 mm
TERMINACION		PROTECCION: 2 manos de antióxido
		ACABADO: 2 manos de esmalte sintético
		COLOR: "Gris humo"
OBSERVACIONES		

DESCRIPCION : PUERTA BATIENTE

UBICACION : PATIO PREESCOLAR/PATIO DE SERVICIO COCINA

TIPO H003 CANT. 1

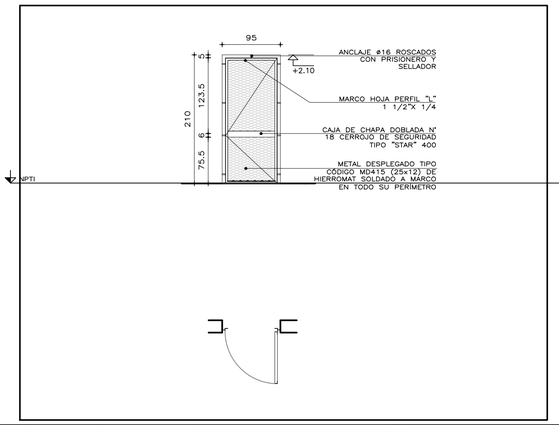

ESCALA 1:50

MOVILES	MARCO	MATERIALES: PERFIL "L" 2X2X1/4"
		AMURE: Anclajes: ø 16 mm roscados c/prisionero y sellado c/Sikadur
	HOJAS	SIST. ABRIR: Batiente CANTIDAD 1
		MATERIALES: PERFIL "L" 1 1/2 X 1 1/2 X 1/4"
		MATERIALES: CAJA DE CHAPA DOBLADA N|18 PARA CERROJO DE SEGURIDAD
	DE MOVIMIENTO	4 POMELAS 135 mm C/PERNO ø 3/8"
	DE CIERRE	CERROJO DE SEGURIDAD TIPO "STAR" 400 O SUPERIOR
		PASADORES EN CANTO DE HOJA (1 SUP. Y 1 INF.)
	OTROS	-
		METAL DESPLEGADO CÓDIGO MD 415 (25 X 12)
FIJOS	HORIZONTALES	PRINCIPALES:
		SECUNDARIOS:
		|OTROS:
	VERTICALES	PRINCIPALES:
		SECUNDARIOS:
		|OTROS:
TERMINACION		PROTECCION: 2 manos de antióxido
		ACABADO: 2 manos de esmalte sintético
		COLOR: "Gris humo"
OBSERVACIONES		

DESCRIPCION : PUERTA REJA EXTERIOR, HOJAS BATIENTES Y PAÑOS FIJOS

UBICACION : PATIO PREESCOLARES HACIA PATIO INFERIOR

TIPO H002 CANT. 1

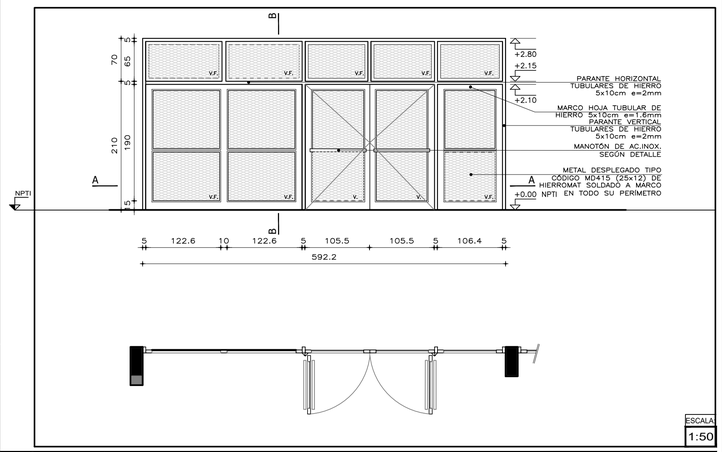

ESCALA 1:50

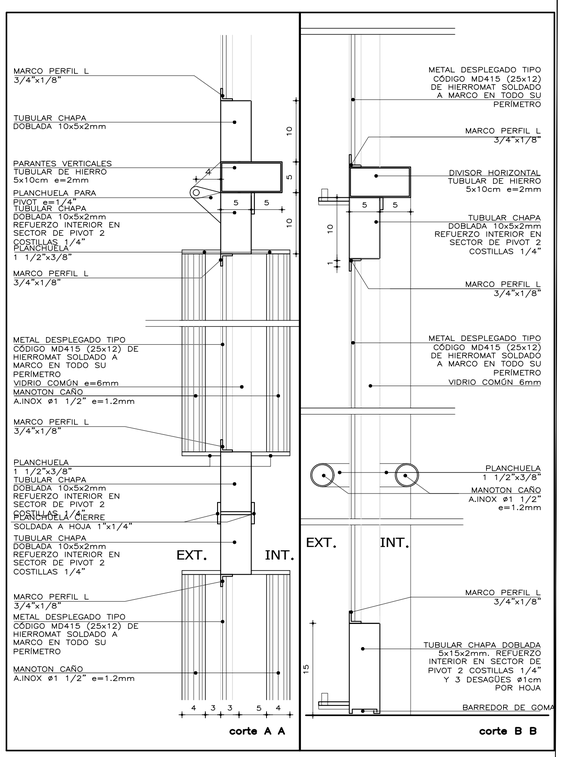

MOVILES	MARCO	MATERIALES: TUBULAR 100x50 e=2mm-PLANCHUELAS 10x1cm
		AMURE: Anclajes: ø 16 mm roscados c/prisionero y sellado c/Sikadur (Ver detalle) Y Platinas a H.A. a piso
	HOJAS	SIST. ABRIR: Batiente CANTIDAD 2
		MATERIALES: TUBULAR 100x50 e=1.6mm-PLANCHUELAS 10x1cm (llevará barredor de goma en tubular inferior de hoja)
		MATERIALES: "L" PERIMETRAL DE 3/4"x1/8" - DIVISOR HORIZONTAL "T" DE 3/4"x1/8"
	DE MOVIMIENTO	1 PIVOT SUP. E INF. POR HOJA / 2 PARES DE MANOTONES
	DE CIERRE	2 BRAZOS HIDRÁULICO TIPO DORMA O HAFELE COLOR PLATA
		CERROJO DE SEGURIDAD DE EMBUTIR DE DOBLE PALETA
		PASADORES EN CANTO DE HOJA (1 SUP. Y 1 INF.) EN 1 HOJA
	OTROS	-
		METAL DESPLEGADO CÓDIGO MD 415
FIJOS	HORIZONTALES	PRINCIPALES: TUBULAR 100x50 e=1.6mm-PLANCHUELAS 10x1cm
		SECUNDARIOS: "L" PERIMETRAL DE 3/4"x1/8" - DIVISOR HORIZONTAL "T" DE 3/4"x1/8"
		|OTROS: METAL DESPLEGADO CÓDIGO MD 415 / VIDRIO COMÚN 6 mm
	VERTICALES	PRINCIPALES: TUBULAR 100x50 e=1.6mm-PLANCHUELAS 10x1cm
		SECUNDARIOS:
		|OTROS: METAL DESPLEGADO CÓDIGO MD 415 / VIDRIO COMÚN 6 mm
TERMINACION		PROTECCION: 2 manos de antióxido
		ACABADO: 2 manos de esmalte sintético
		COLOR: "Gris humo"
OBSERVACIONES		

DESCRIPCION : PORTON BATIENTE ACCESO SECUNDARIO/VEHICULAR

UBICACION : ACCESO PATIO INFERIOR CANCHA

TIPO H04 CANT. 1

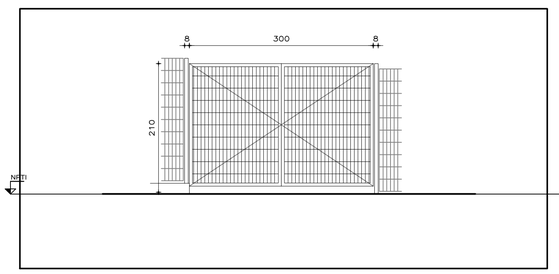

PORTON CON MALLA PREFABRICADA

Hojas Batientes:Serán de tubulares de 2x2" con malla de varillas de 4.5mm de espesor prefabricada color gris. en acero galvanizado en caliente que se fijarán a marco de hoja mediante tornillo y tuerca antibandalica.

Marco: Postes de 60 60mm x 2.60 de altura idénticos a los del cerramiento.
Cada poste ira cimentado en una base de hormigon ciclopeo de 40x40 h=50cm

Las rejas se dibujan vistas desde el exterior. Las medidas se expresan en milímetros.
El subcontratista deberá rectificar todas las medidas en la Obra.
Las divisiones verticales deberán coincidir con las correspondientes en las aberturas de aluminio

A.N.E.P P.A.E.P.U

COMPONENTE PLANTA FISICA
AREA DE PROYECTOS

LAMINA H01

TIPOS H01-H04

OBRA ETC N°2 TRINIDAD
RIVERA

DESCRIPCION
PLANILLA DE HERRERIA

LOX/Ltotal

FECHA 2023 | ESCALA

ARCHIVO C/

COORD. PLANTA FISICA **ARQ. SERGIO CORREDERA**	COORD. PROYECTO **ARQ. LUCIA LOMBARDI**
PROYECTISTA **ARQ. FLORENCIA GIAMMARCHI**	COLABORADORX **AYUD. ROSA MAZZIOTTI**