
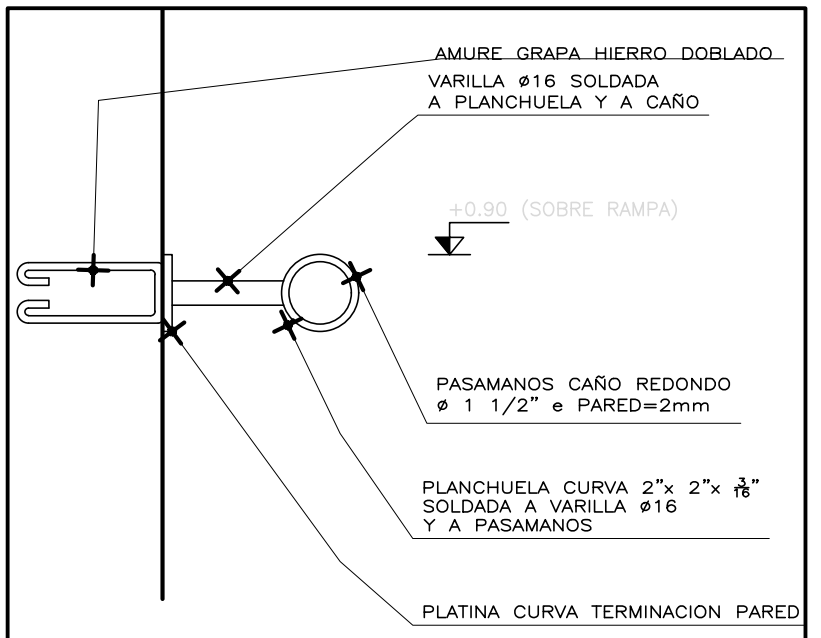
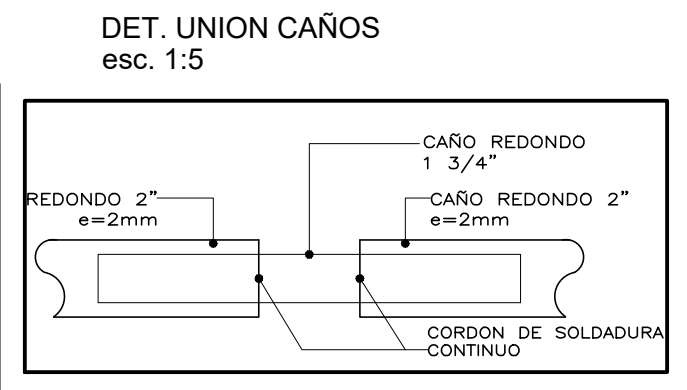
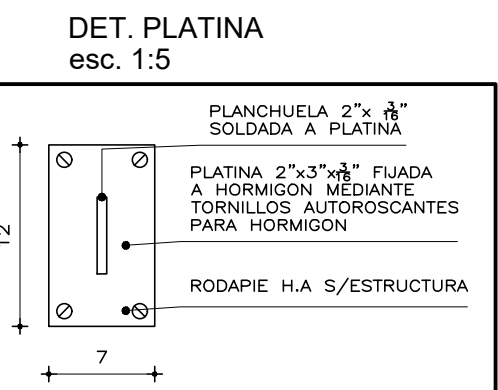
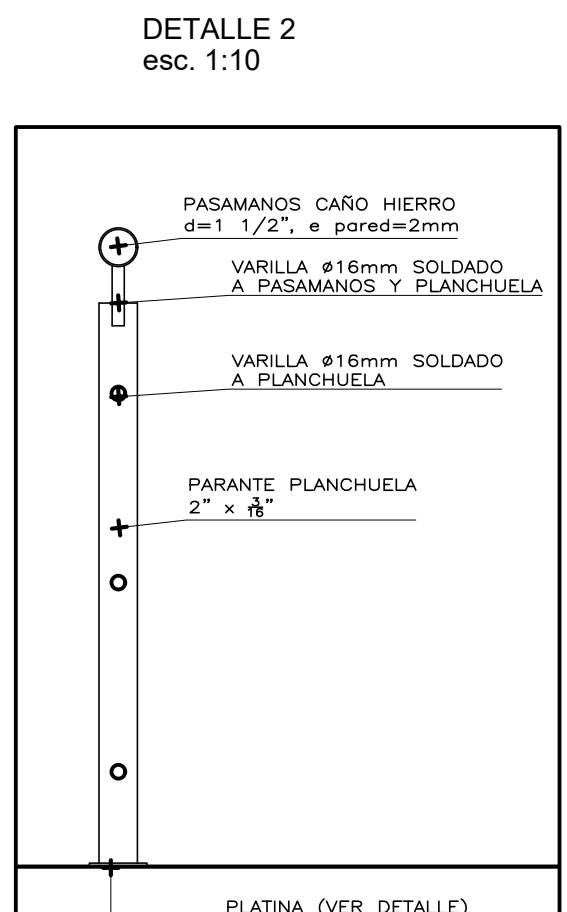
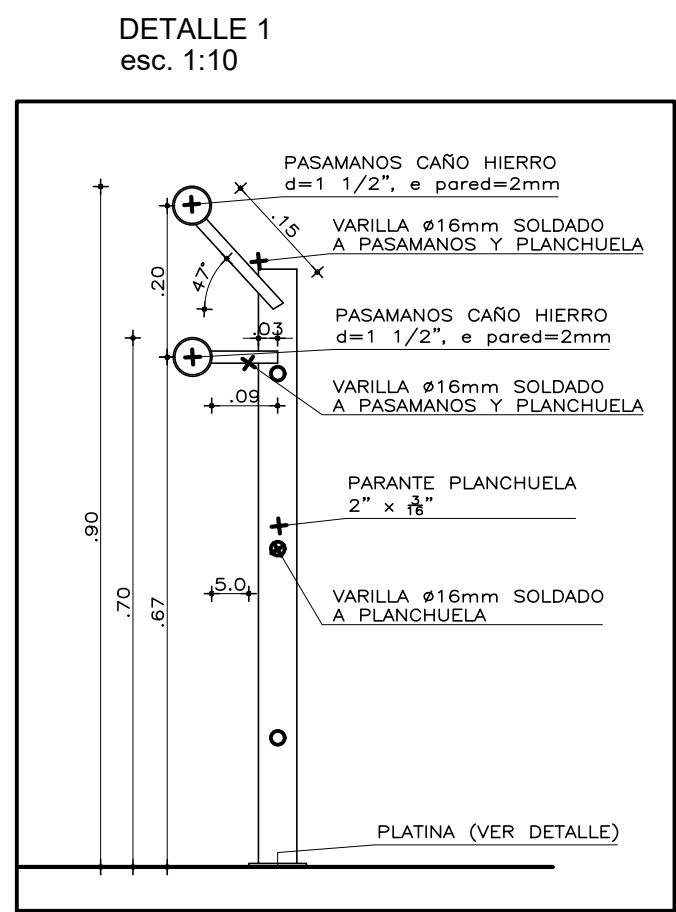
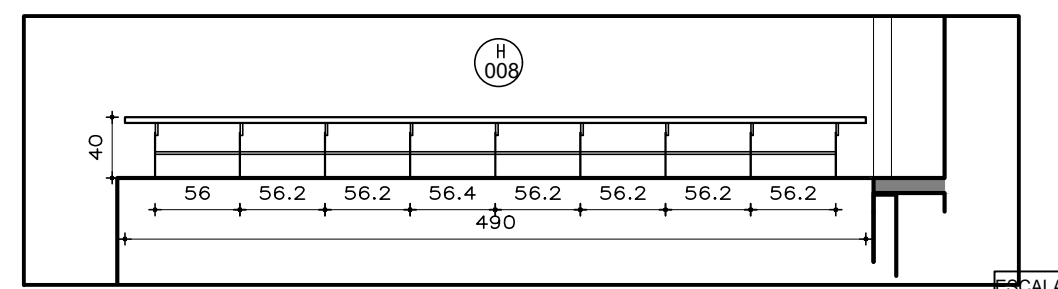
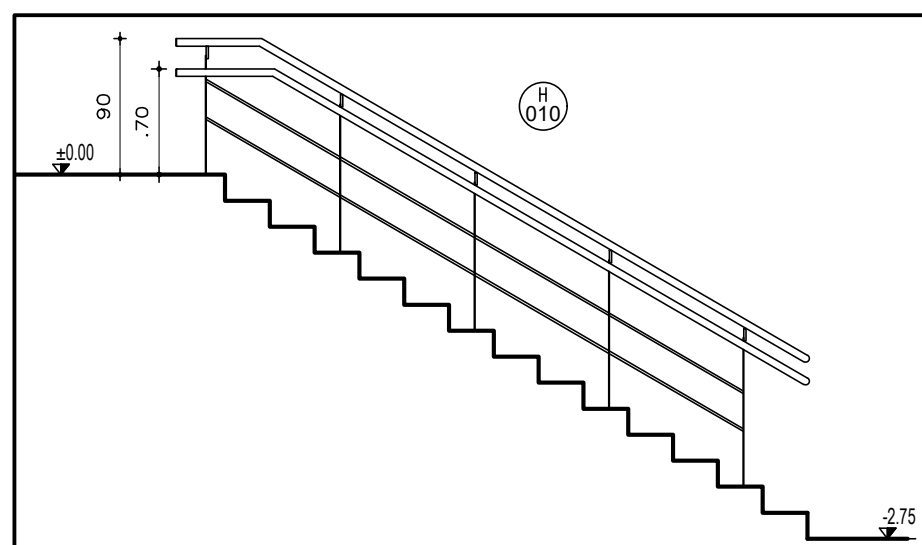
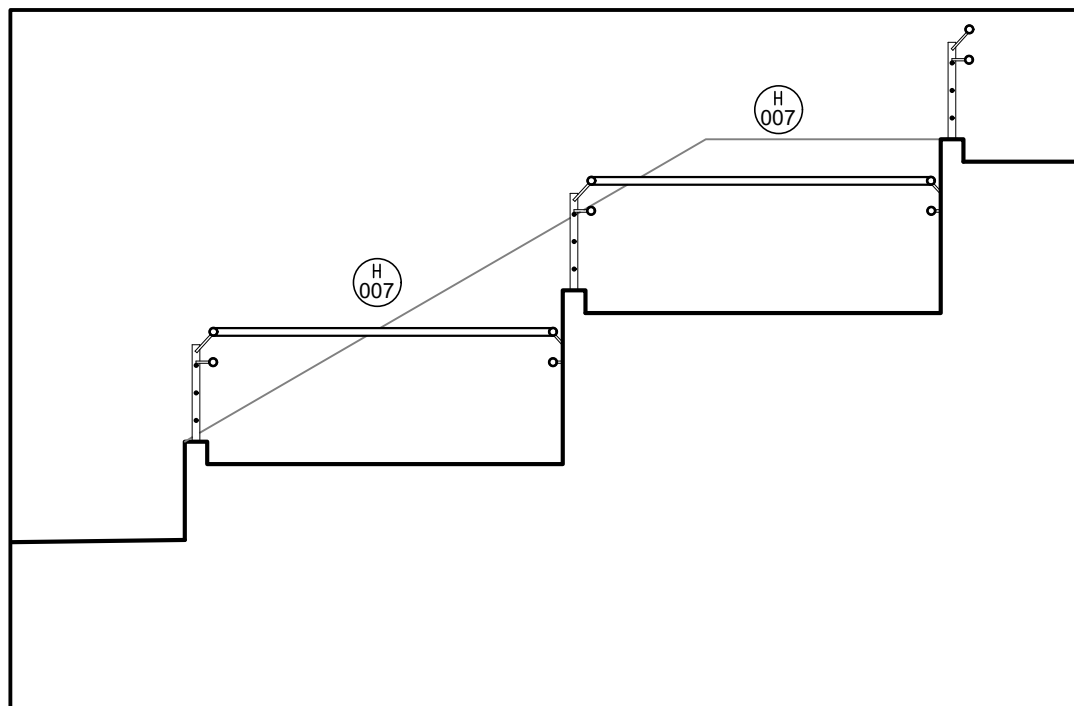
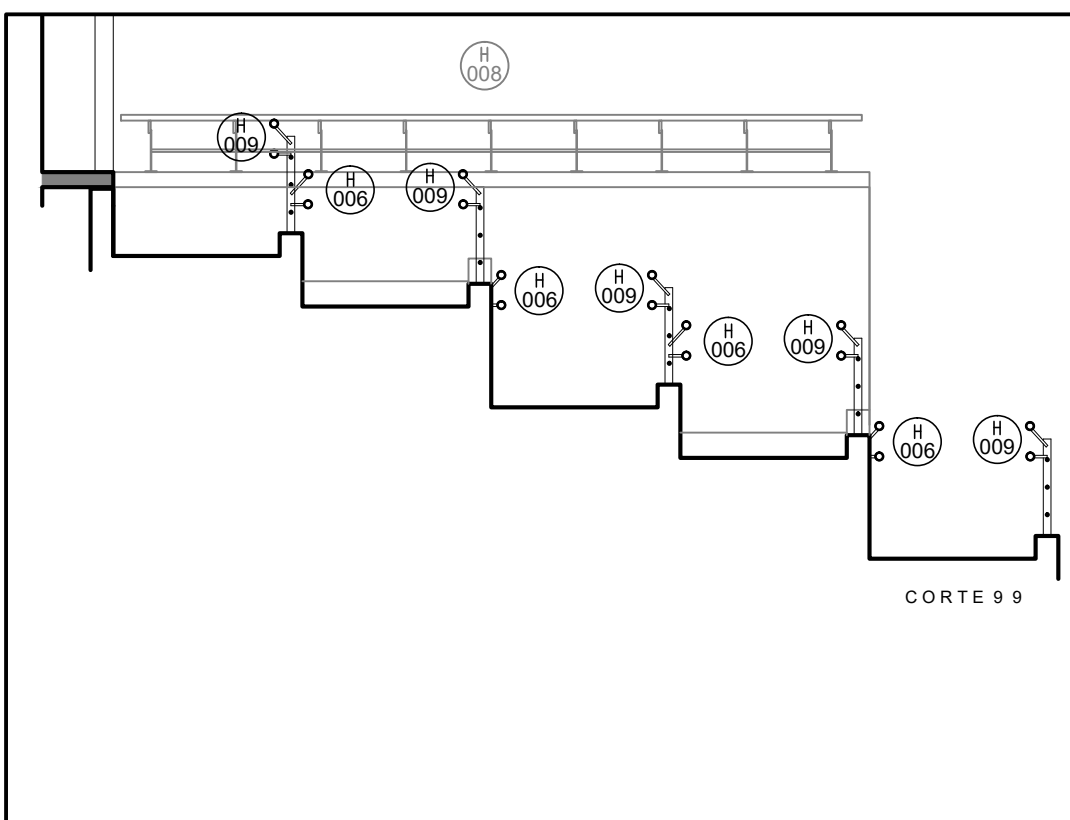
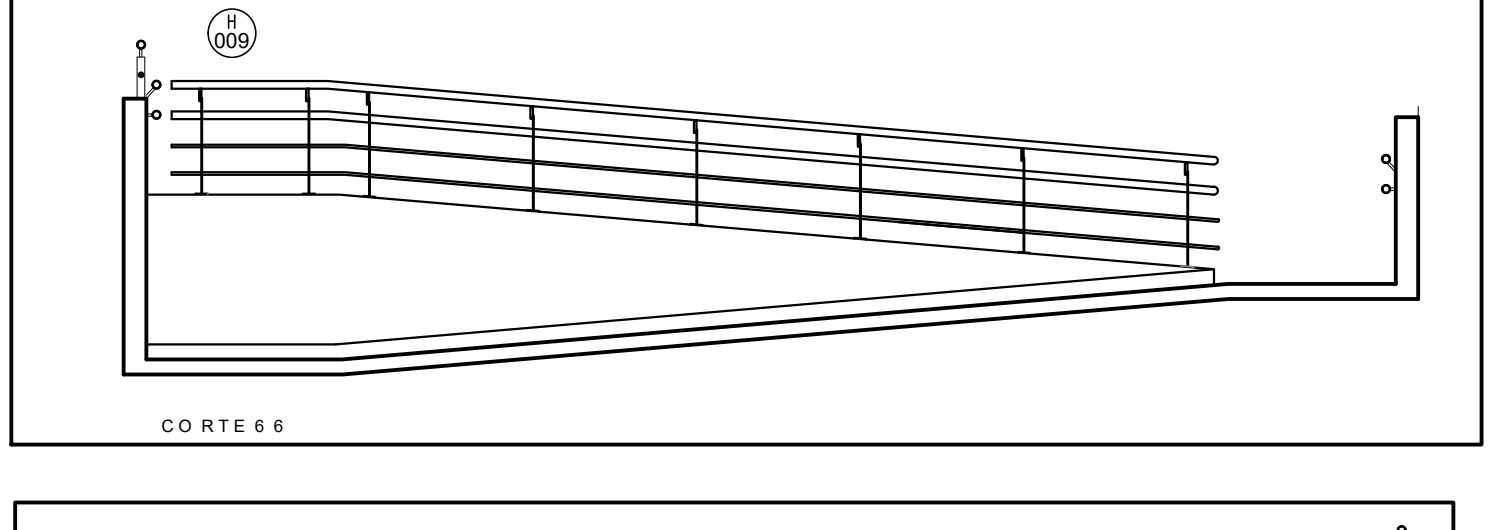
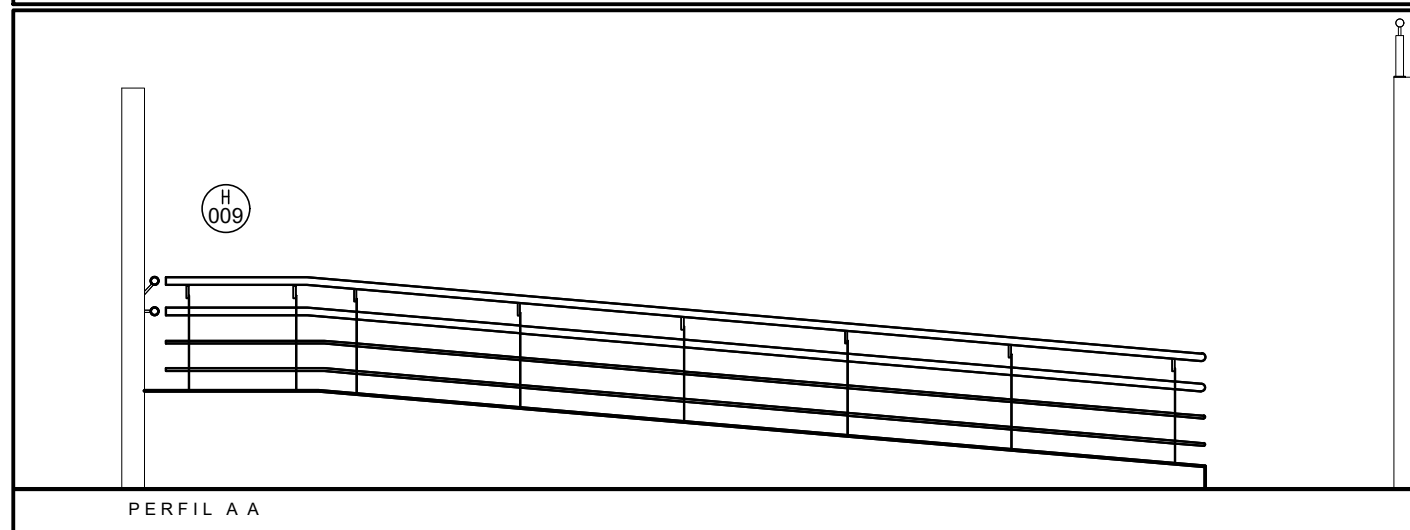
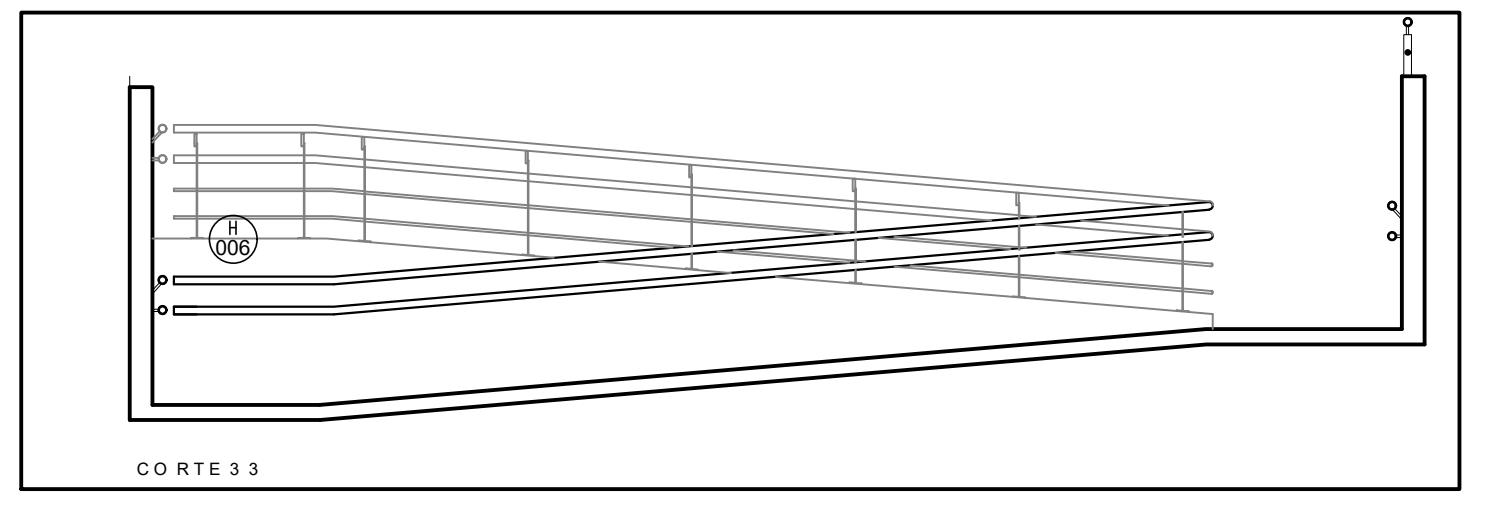
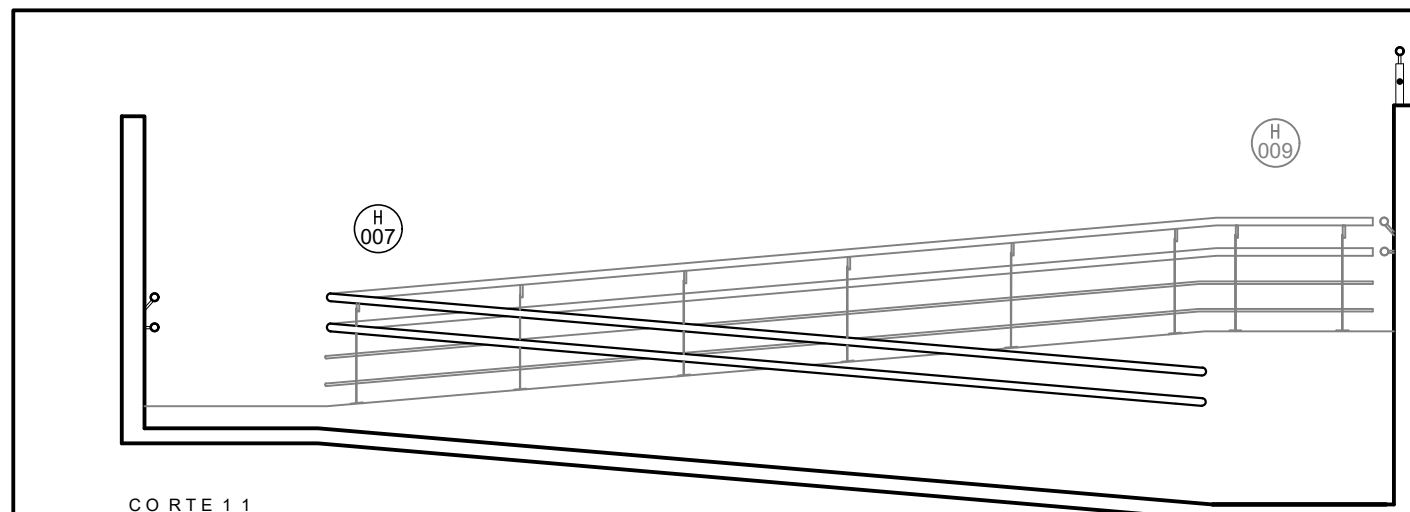
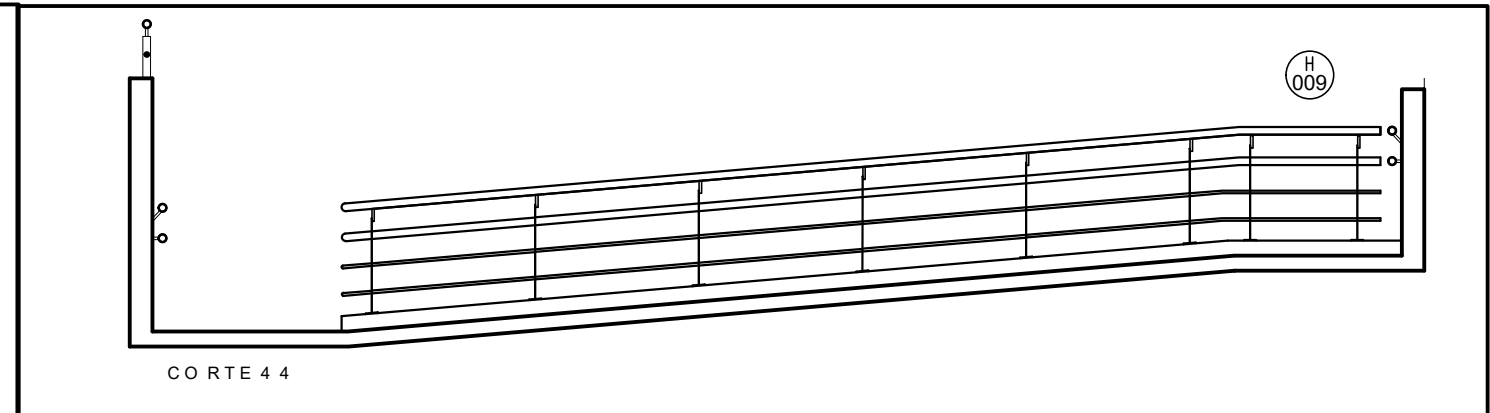
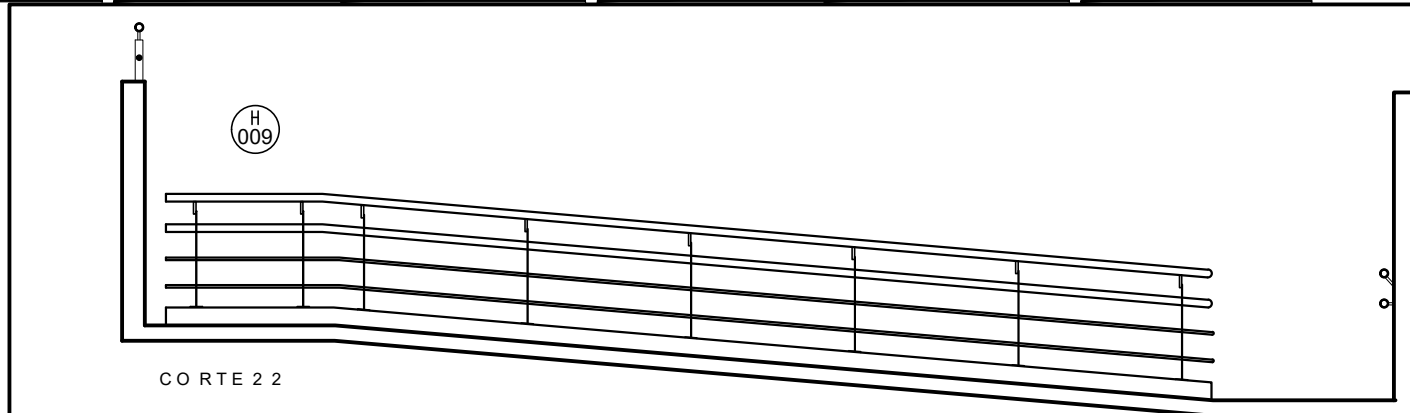



DESCRIPCION :		BARANDAS Y PASAMANOS													
UBICACION :		RAMPAS/ESCALERA PATIO													
TIPO	H06	CANT.	4	H07	CANT.	4	H08	CANT.	1	H09	CANT.	5	H10	CANT.	1

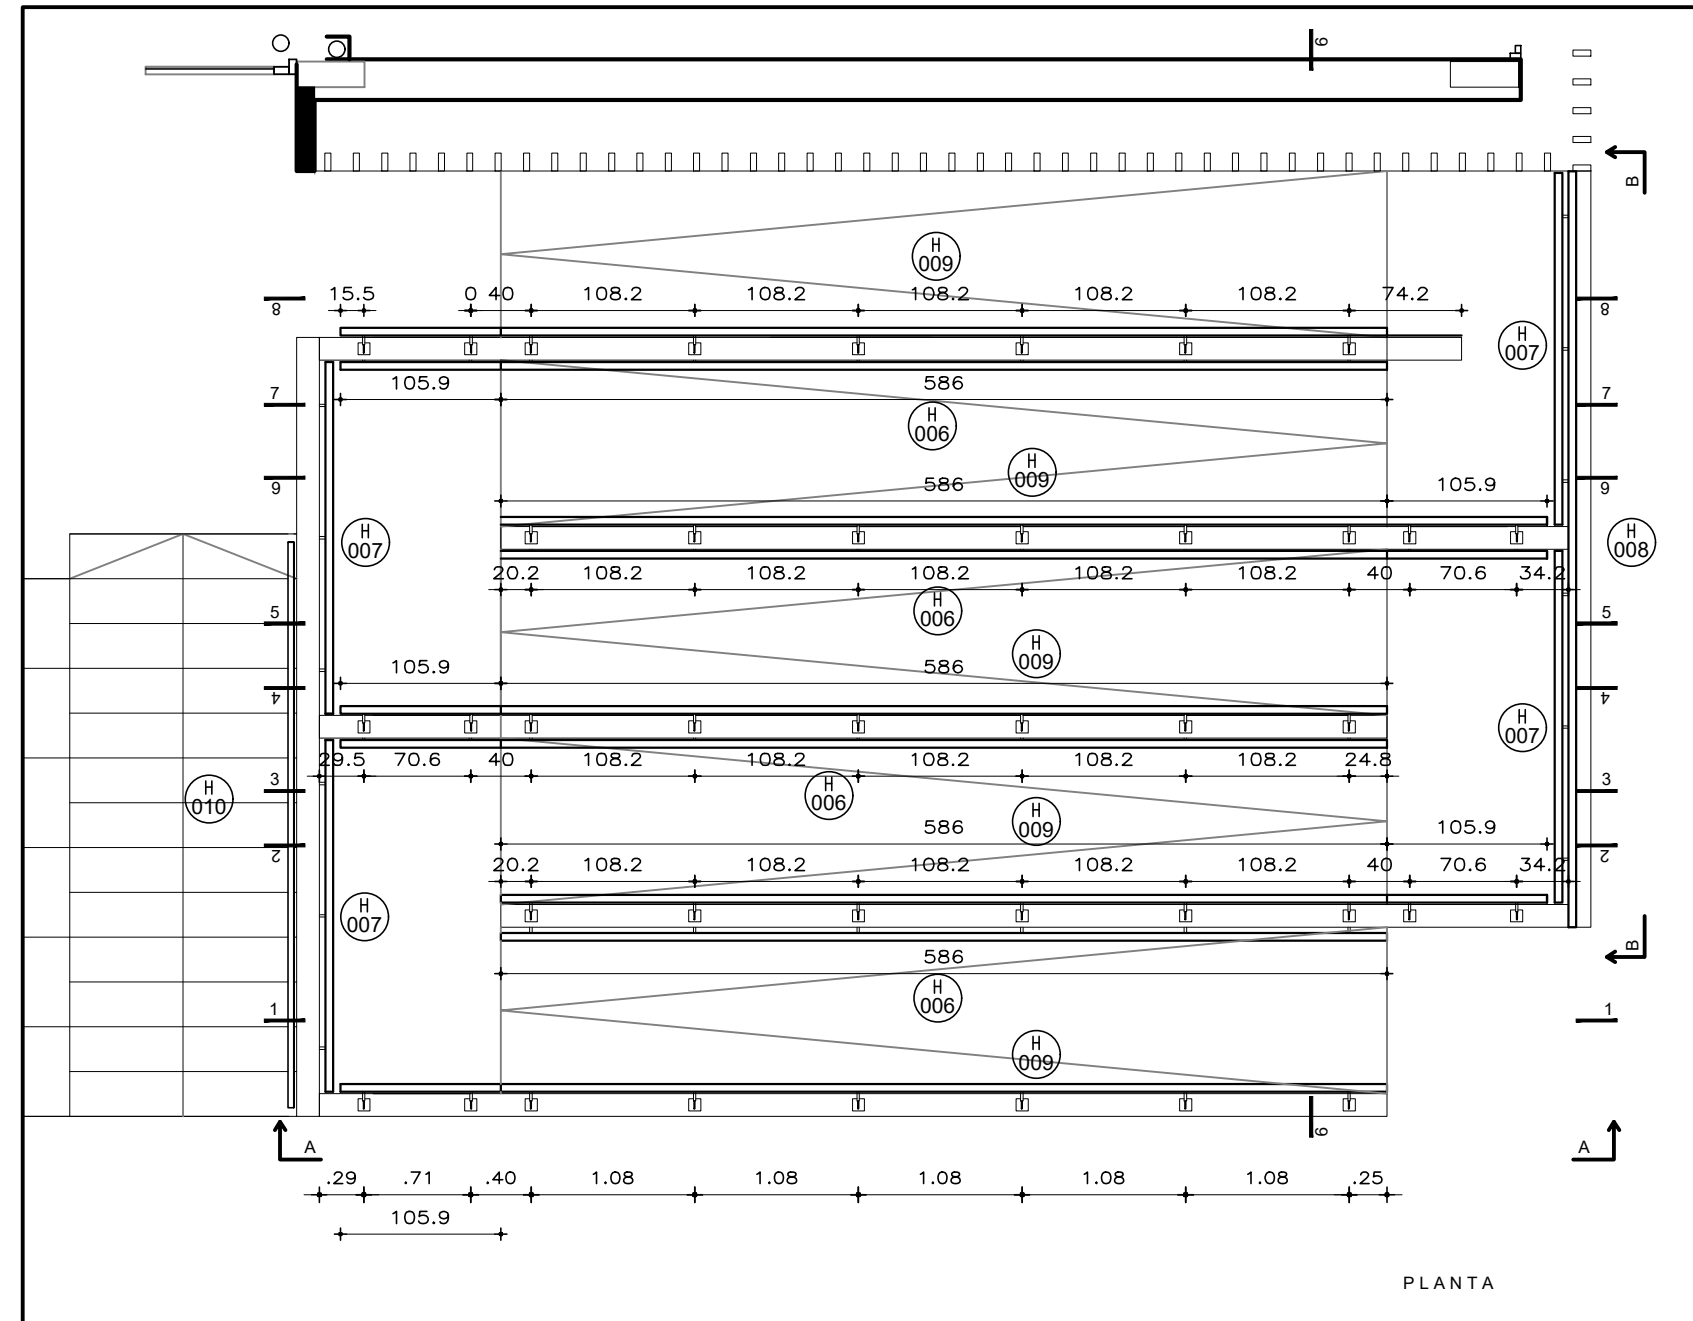

Las rejas se dibujan vistas desde el exterior. Las medidas se expresan en milímetros.
El subcontratista deberá rectificar todas las medidas en la Obra.
Las divisiones verticales deberán coincidir con las correspondientes en las aberturas de aluminio

TERMINACION	PROTECCION: 2 manos de antióxido ACABADO: 2 manos de esmalte sintético COLOR: "Gris humo"
OBSERVACIONES	Pasamos caños de hierro d=2", e pared=2mm soldados a varillas Ø16 soldados a parantes planchuela 2 x 1/4" 3 varillas Ø16 soldadas a parantes según el caso (Det.2) Pasamos en pared amurado con hierro doblado y platina según detalle

DESCRIPCION : ESCALERA DE SERVICIO	TIPO	H11	CANT.	1	H11'	CANT.	1	DESCRIPCION :	TIPO		CANT.	
UBICACION : ACCESO AZOTEA DESDE PRIMER NIVEL/ PATIO COCINA								UBICACION :				

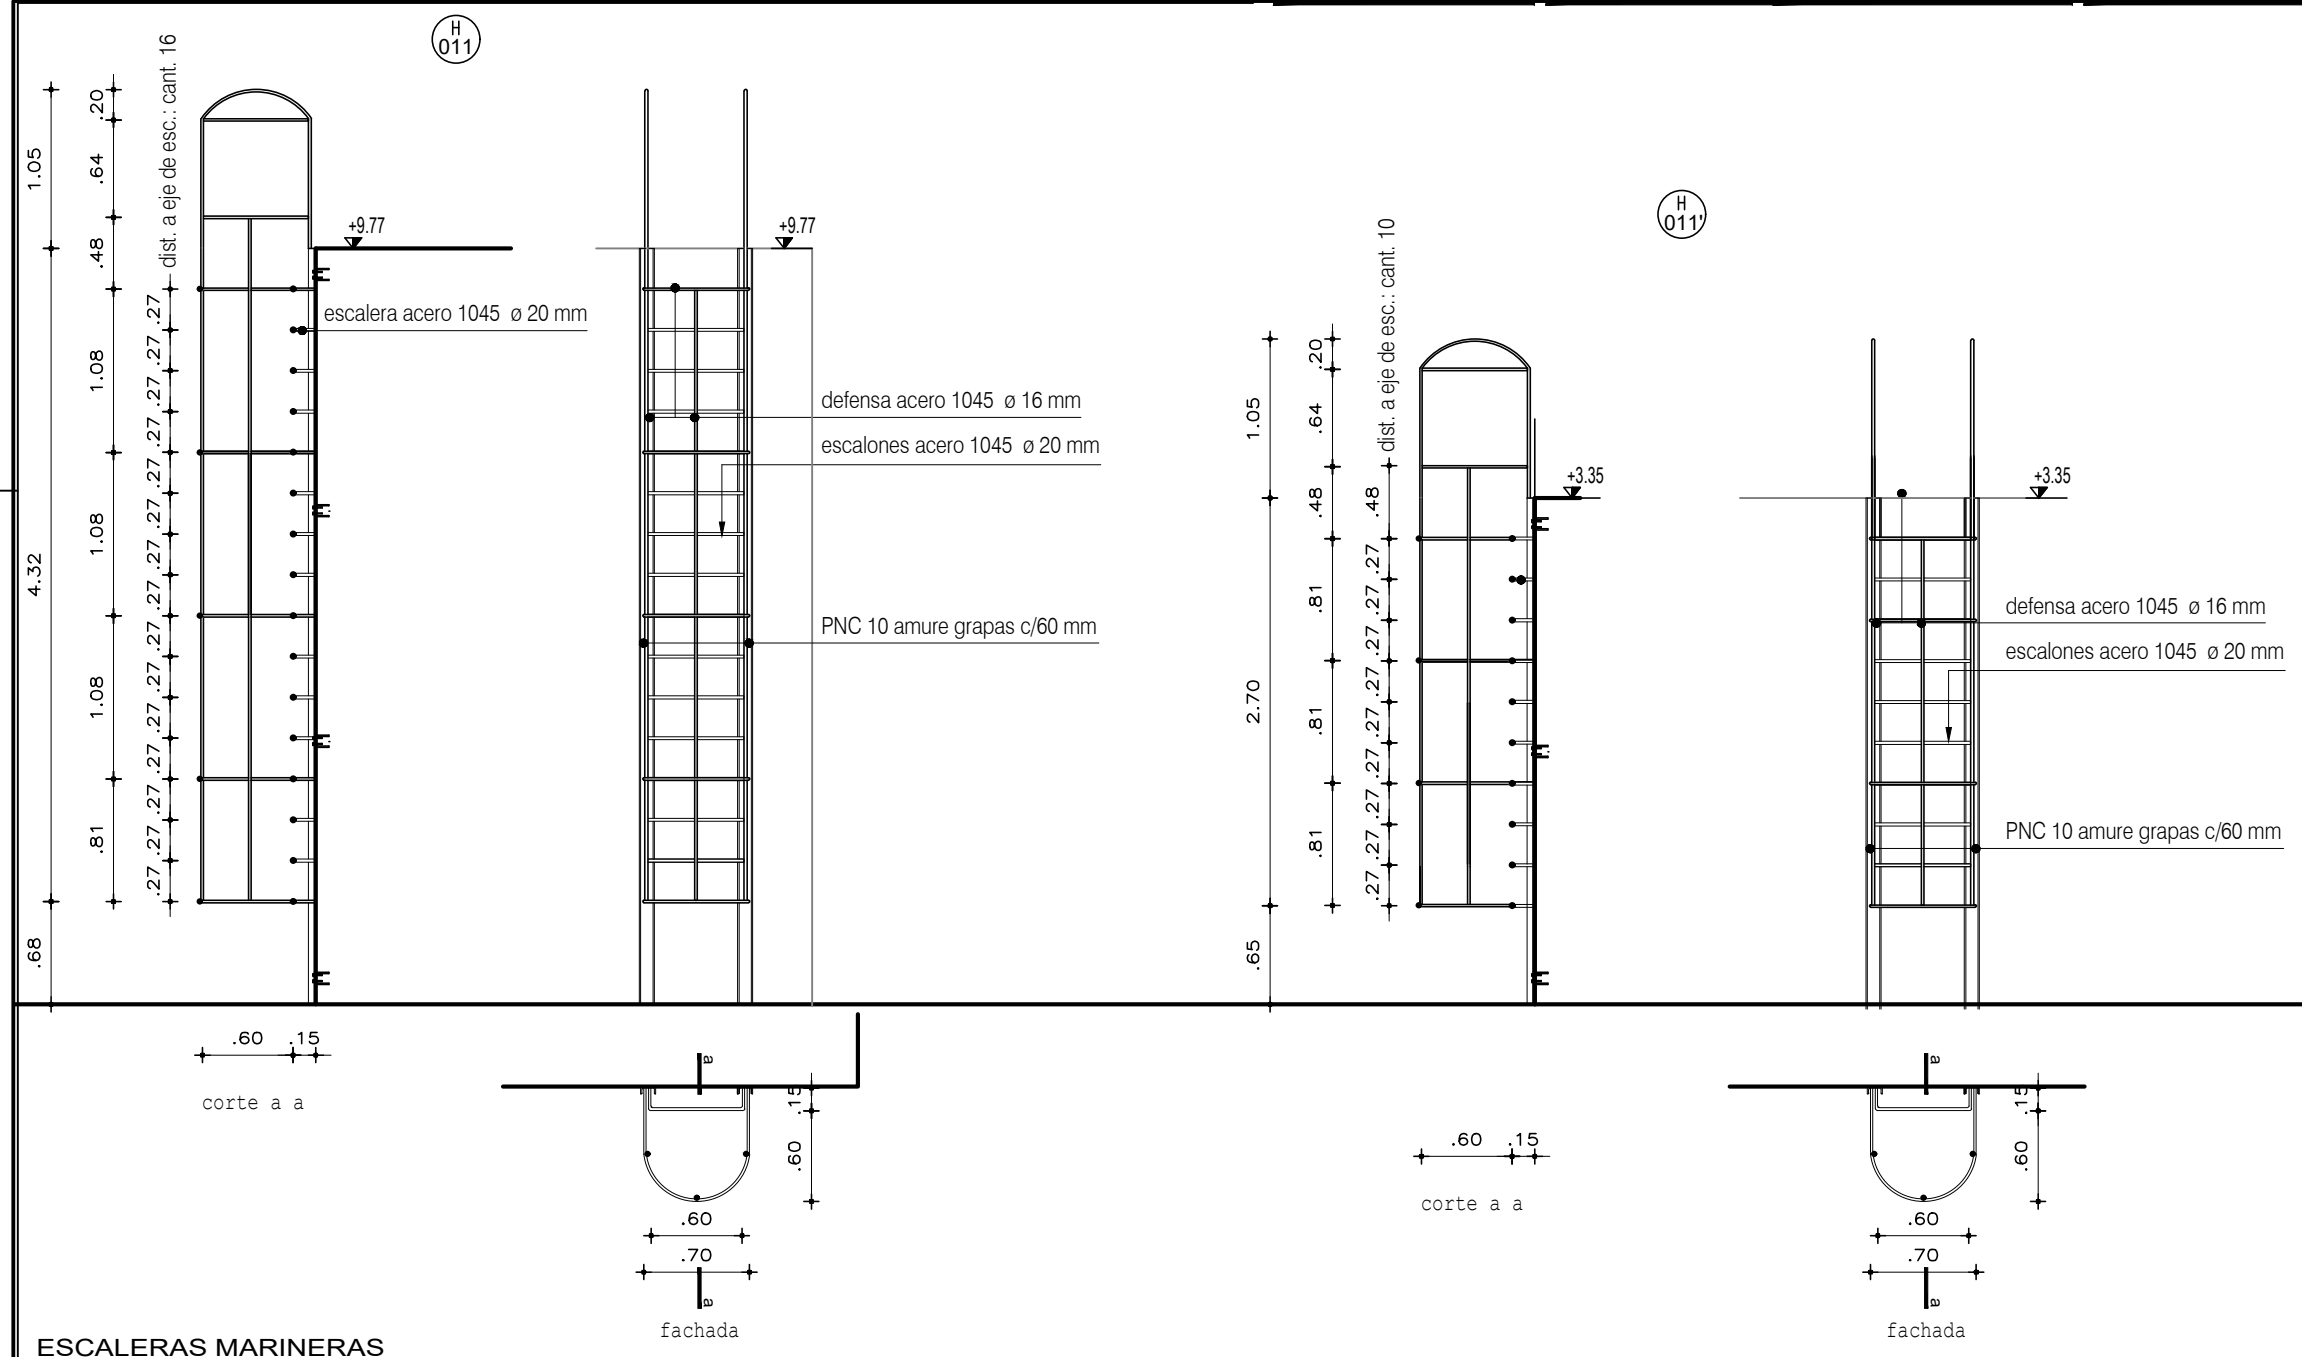

ESCALERAS MARINERAS	fachada
ESCALONES: HIERRO REDONDO Ø20 c/27cm SOLDADAS A PNC 10.	
PROTECCIÓN: HIERRO REDONDO Ø16 c/60cm SOLDADAS A PNC 10.	
ESTRUCTURA: 2 PNC 10	
AMURE GRAPAS DE ESPERA EN MAMPOSTERIA C/60 CM	

A.N.E.P		P.A.E.P.U	
COMPONENTE PLANTA FISICA AREA DE PROYECTOS			LAMINA H02
OBRA	ETC N°2 TRINIDAD RIVERA		TIPOS H06-H12
DESCRIPCION: PLANILLA DE HERRERIA ESPACIOS EXTERIORES			LOX/Hotel FEBRERO 2023 ESCALA
ARCHIVO	G/		
COORD. PLANTA FISICA ARG. SERGIO CORREDERA		COORD. PROYECTO ARG. LUCIA LOMBARDI	
PROYECTISTA ARG. FLORENCIA GIMMARCHI		COLABORADORA AYUD. ROSA MAZZOTTI	
<div></div>			