



DETALLES DE MESADAS esc: 1/10

DETALLE ESCURRIDOR DE PLATOS

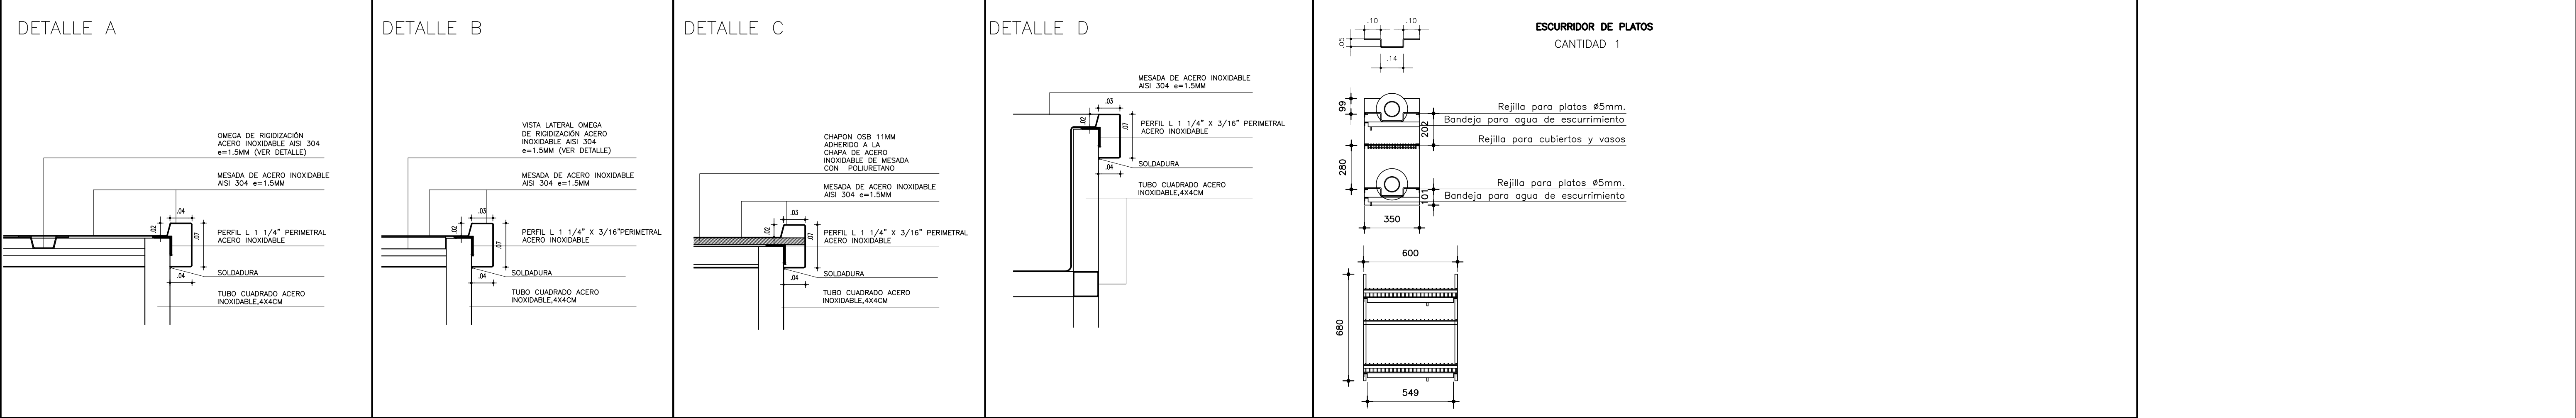


DET. ZOCALO PILETON esc. 1:5

PERFIL OMEGA esc: 1/5

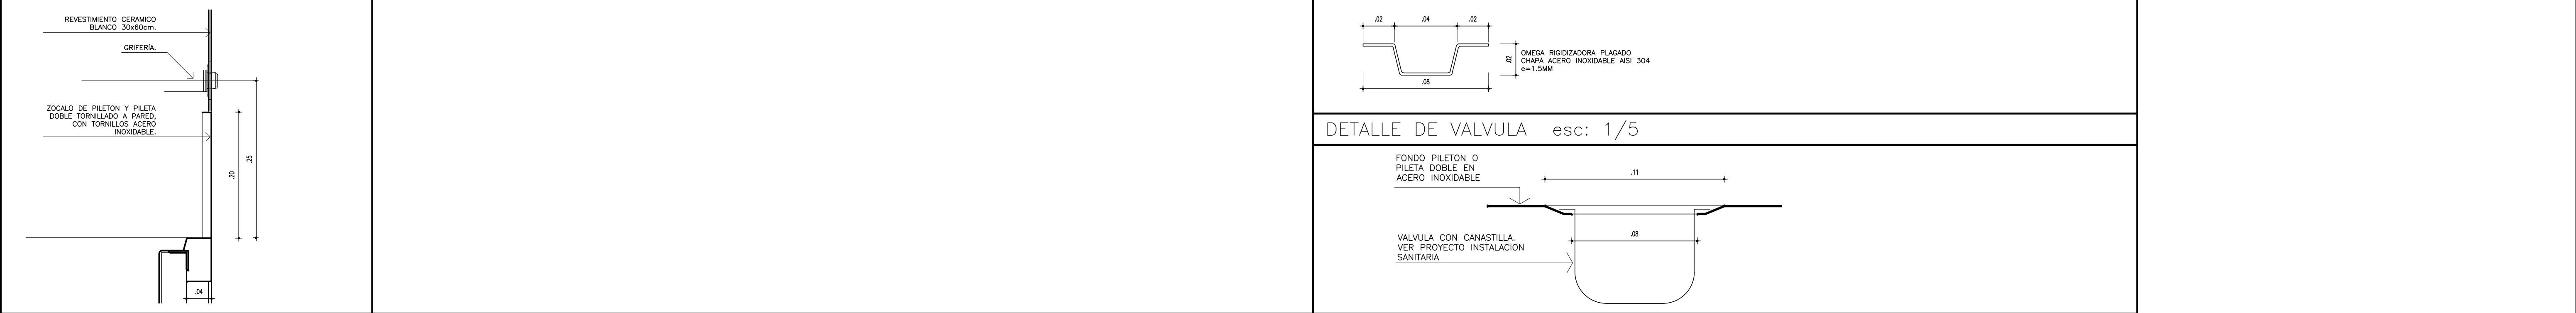

DETALLE DE ZONA DE FUEGOS / CAMPANA DE ACERO INOXIDABLE TIPO 6 CANT. 1

REVESTIMIENTO MESADA PASAPLATOS Y ESTANTE TIPOS 7Y8 CANT.1 DE CADA 1

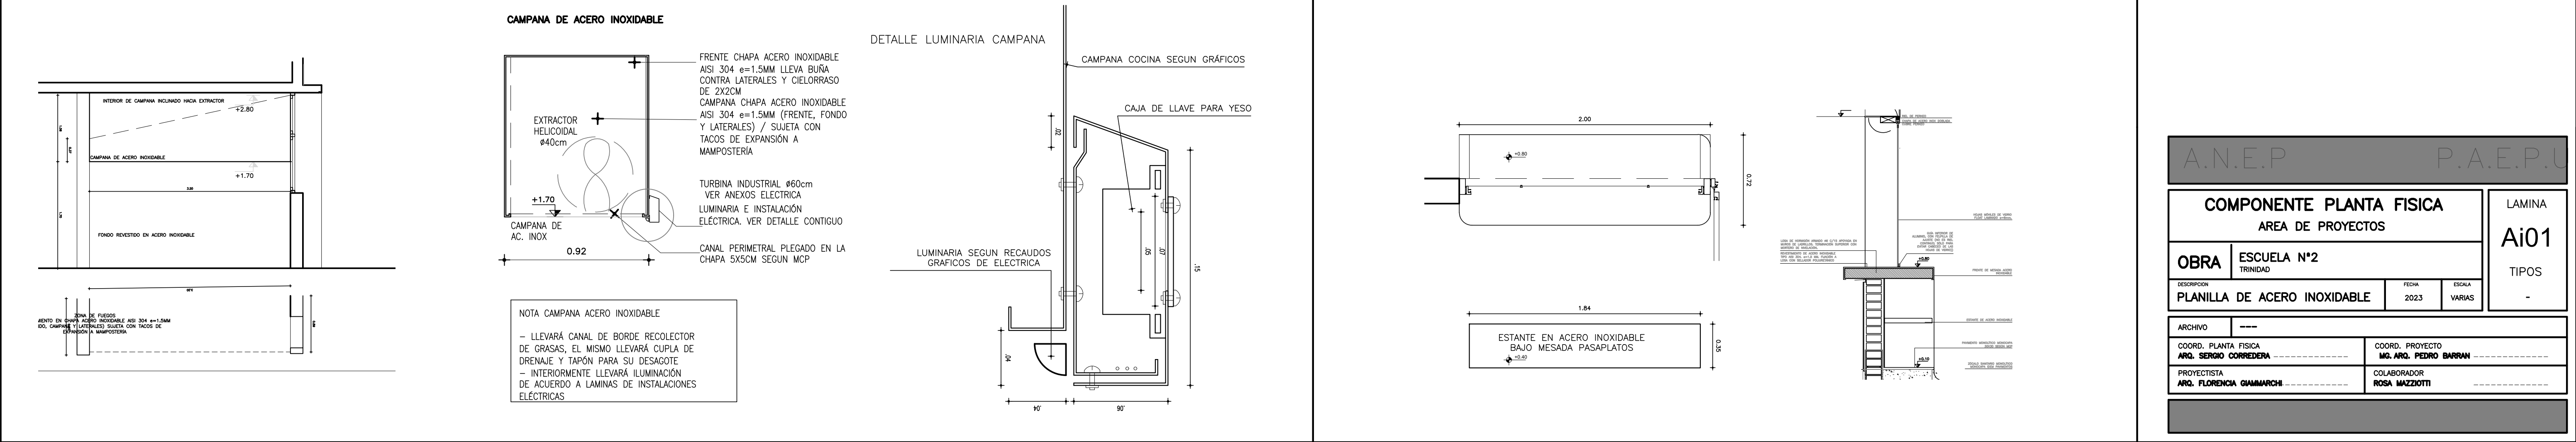

COMPONENTE PLANTA FISICA
AREA DE PROYECTOS

OBRA ESCUELA N°2
TRINIDAD

PLANILLA DE ACERO INOXIDABLE

COORD. PLANTA FISICA
ARG. FLORENCIA GAMMARCHI

COORD. PROYECTO
MG. ARG. PEDRO BARRAN

PROYECTISTA
ARG. FLORENCIA GAMMARCHI

COLABORADOR
ROSA MAZZOTTI

A.N.E.P

P.A.E.P.U

LAMINA
Ai01

TIPOS
-