




UBICACIÓN: BAÑOS AULAS INICIAL (h=55cm)
CANTIDAD: 2

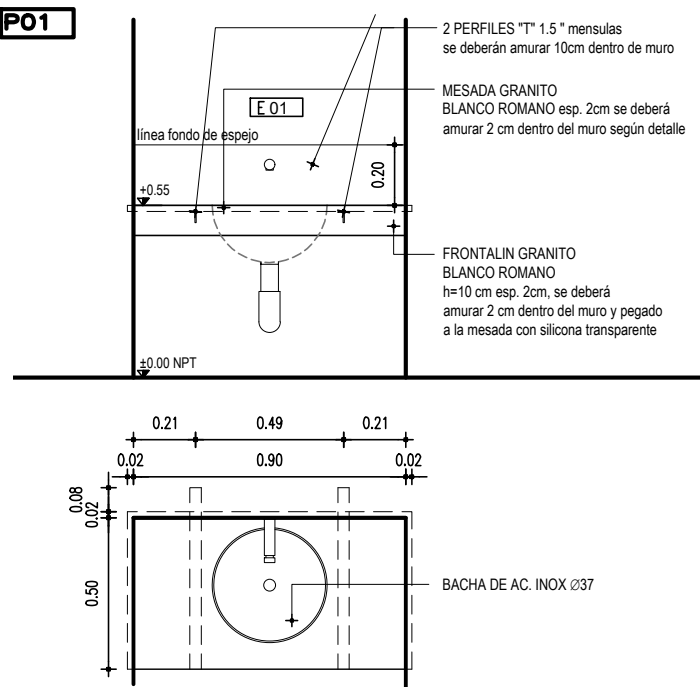


UBICACIÓN: BAÑOS
CANTIDAD: 2

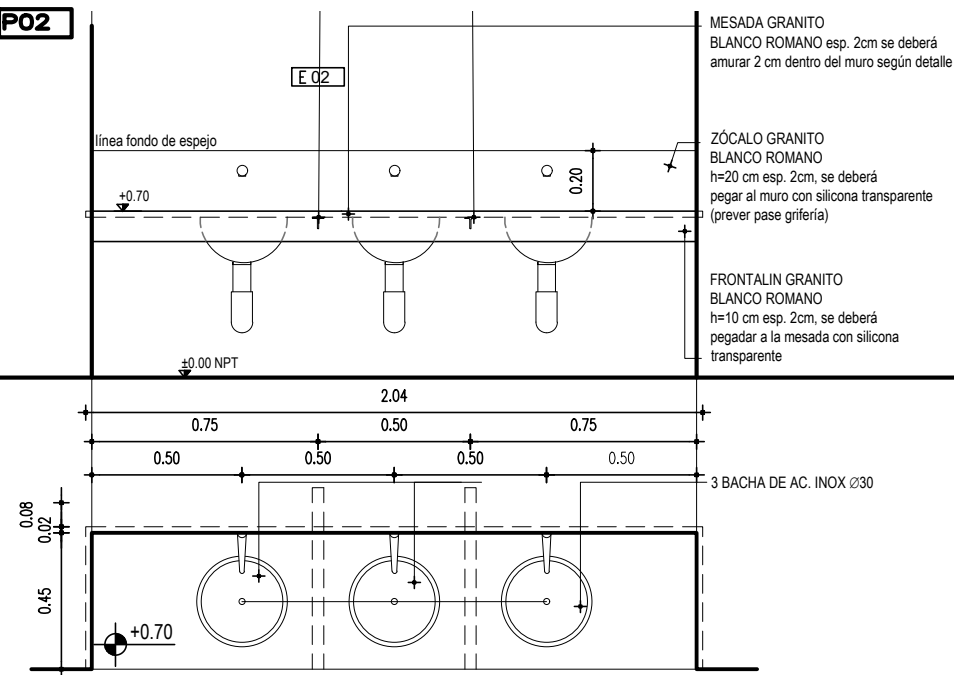


ZOCALO BAÑO DE COCINA

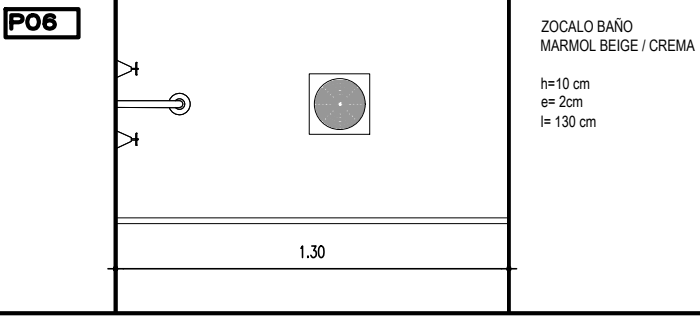


CORTE GENÉRICO

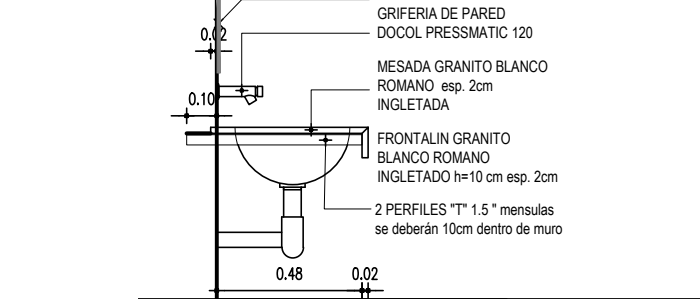


UBICACIÓN: ODONTOLOGIA
CANTIDAD: 1

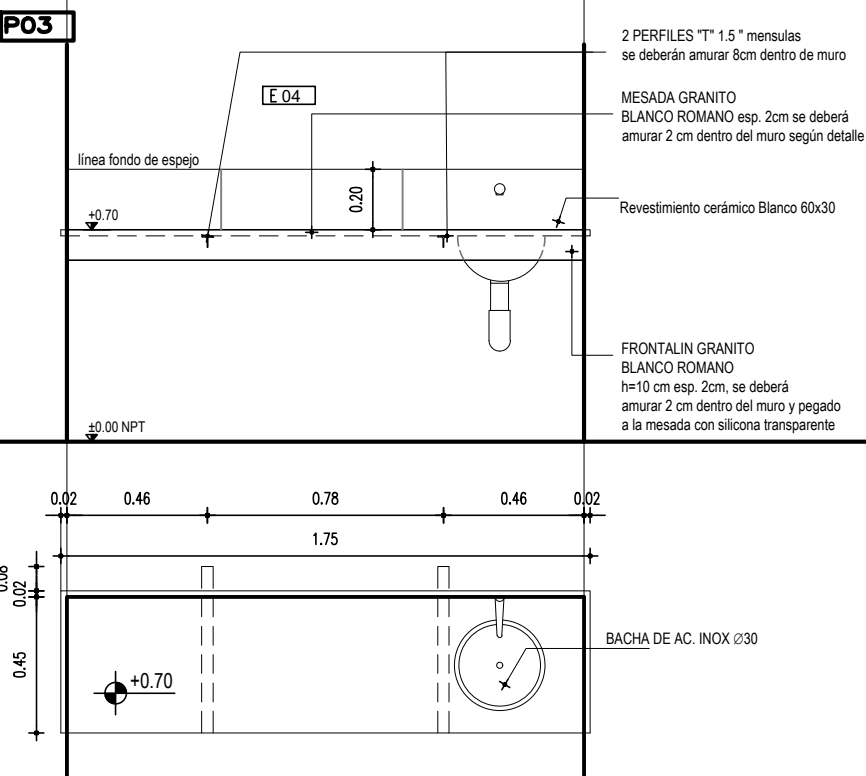

UBICACIÓN: ARCHIVO
CANTIDAD: 1

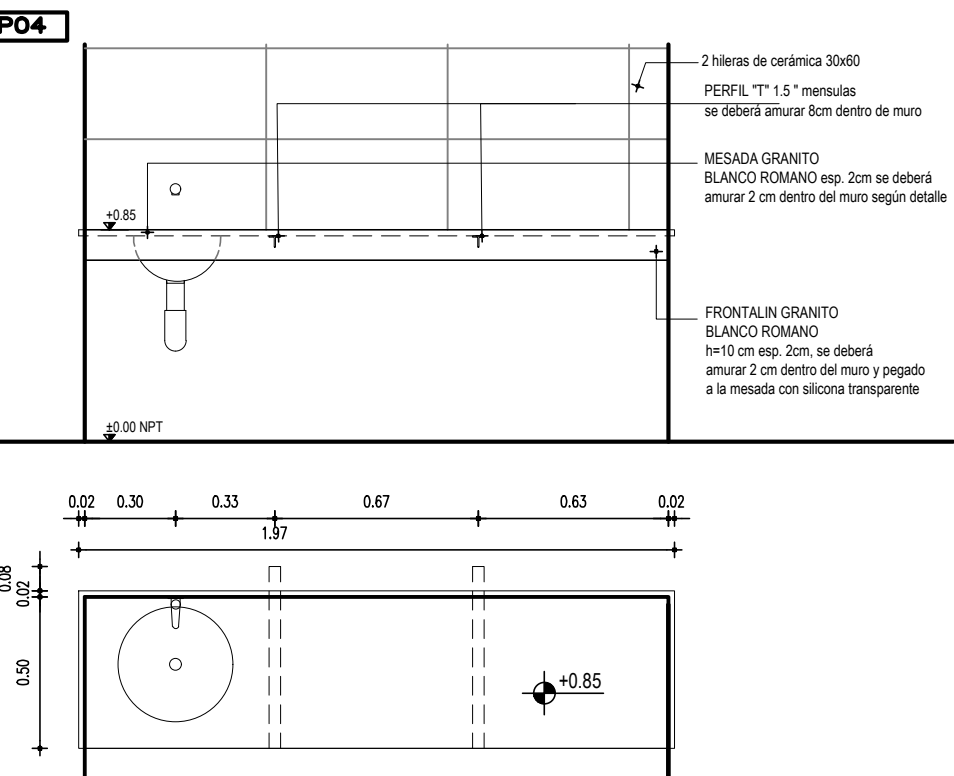

UBICACIÓN: BAÑO DE MAESTROS
CANTIDAD: 1

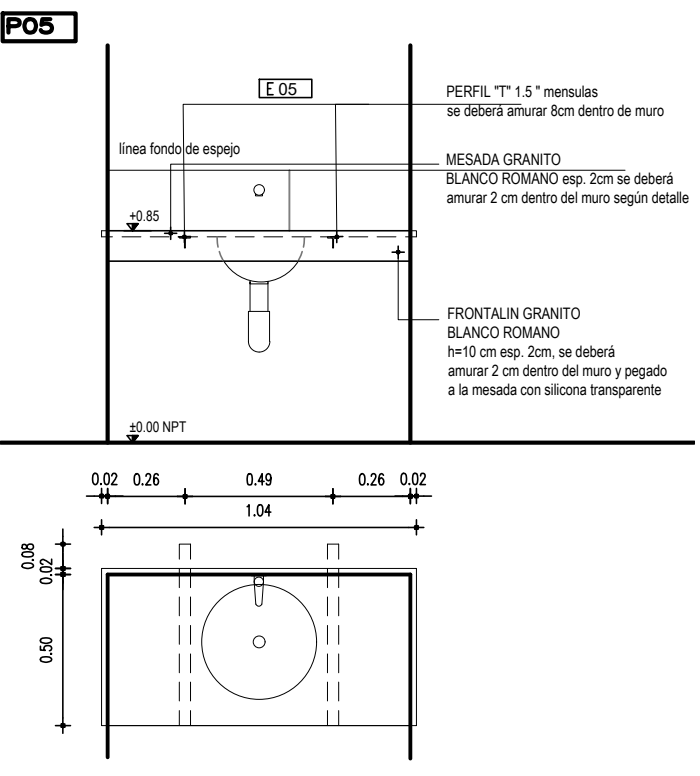

ESCALA 1/25

NOTA: