



UBICACIÓN: BAÑOS AULAS INICIAL
CANTIDAD: 2

E01

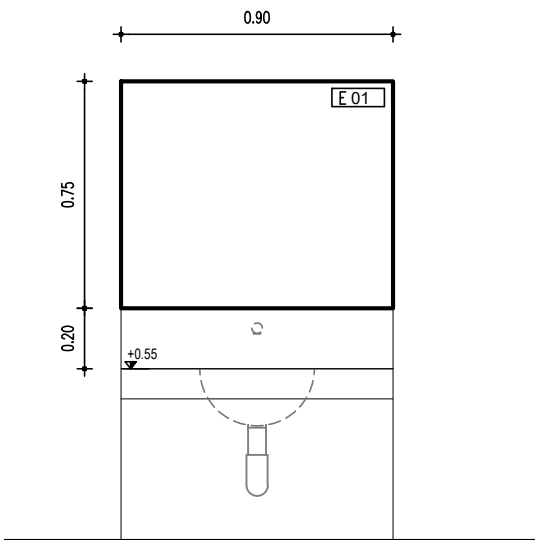


UBICACIÓN: BAÑOS
CANTIDAD: 2

E02

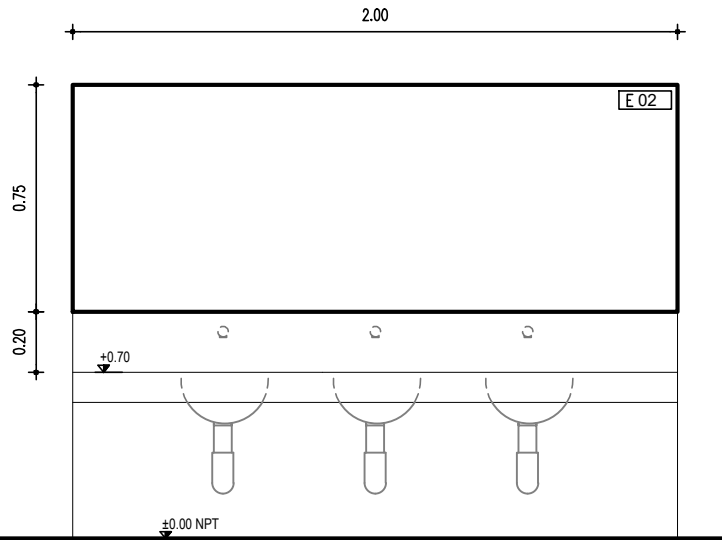


UBICACIÓN: BAÑOS DISCAPACITADOS
CANTIDAD: 2

E03

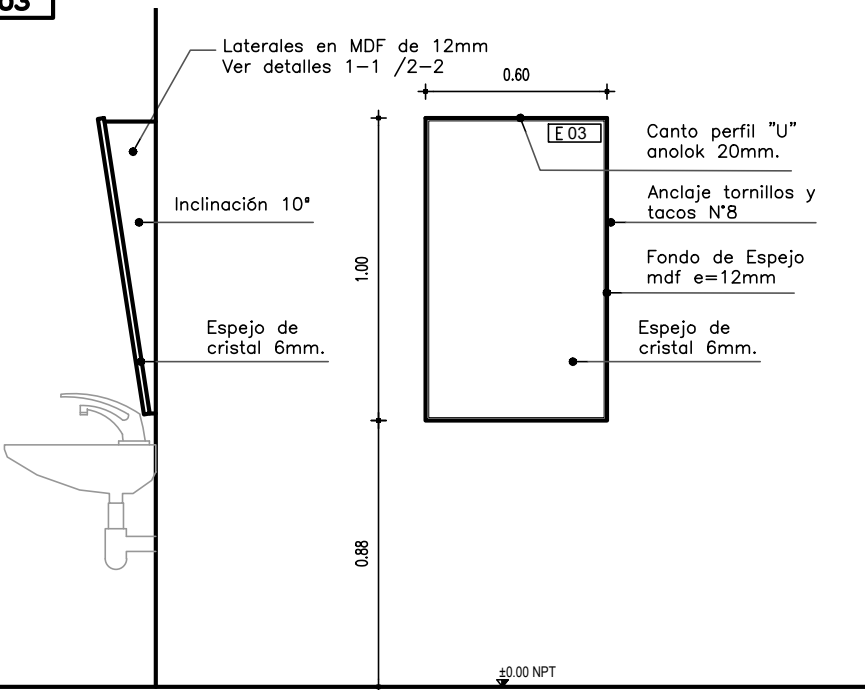


UBICACIÓN: ODONTOLOGIA
CANTIDAD: 1

E04

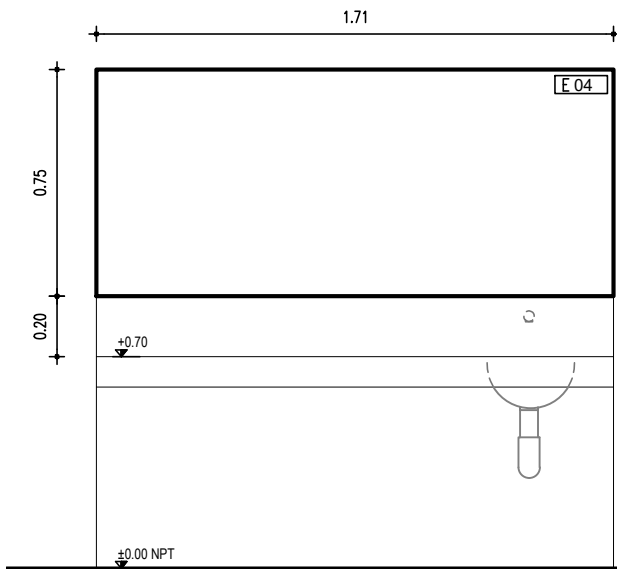



UBICACIÓN: BAÑO MAESTROS
CANTIDAD: 1

E05

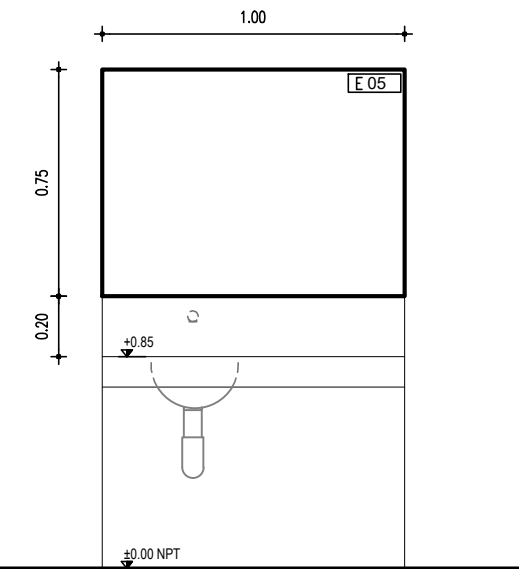

UBICACIÓN: BAÑO COCINA
CANTIDAD: 1

E06

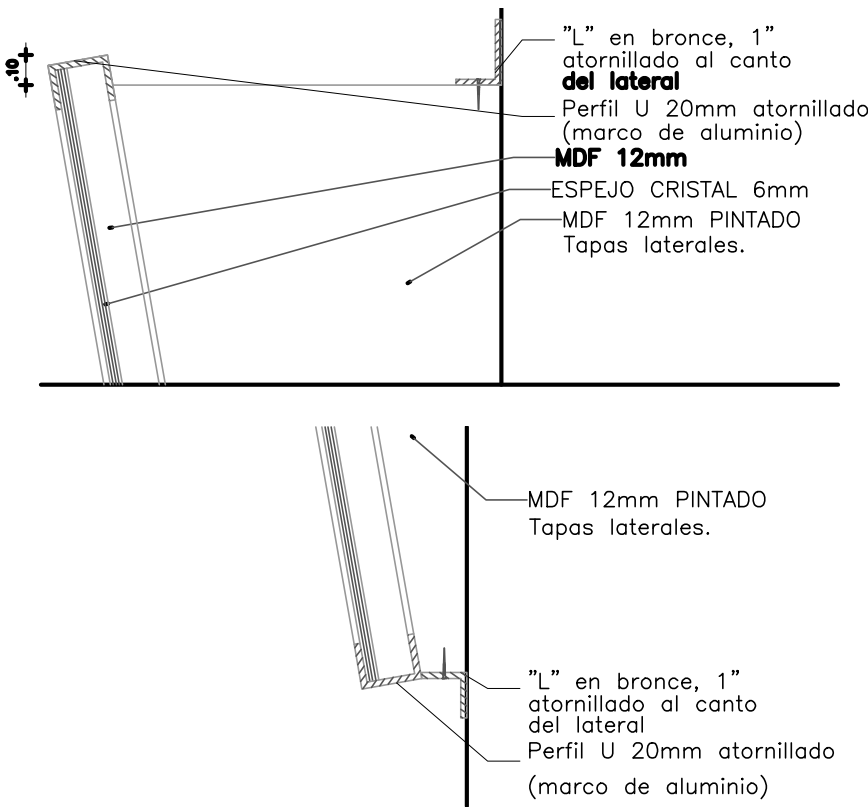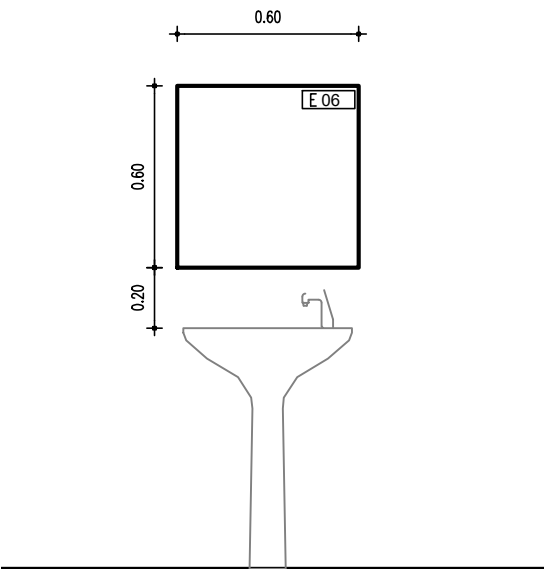

ESCALA 1/25

NOTA: TODOS LOS ESPEJOS SERAN DE UN ESPESOR DE 5MM CON LOS CANTOS PULIDOS E IRAN PEGADOS AL REVOQUE CON CINTA BIADHERENTE Y SILICONA NEUTRA