


ESCALA 1:50

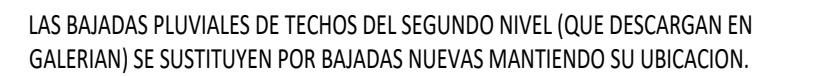

ESCALA 1:50

A.N.E.P P.A.E.P.U

ARCHIVO	—	
COORD. PLANTA FISICA ARQ. M. VAZQUEZ	— — — — —	COORD. PROYECTO ARQ. L. LOMBARDI
PROYECTISTA ARQ. FLORENCIA GIAMMARCHI		COLABORADOR ARQ. ROSA MAZZIOTTI