



PLANTA ABASTECIMIENTO DE GAS COCINA

ESCALA 1:50

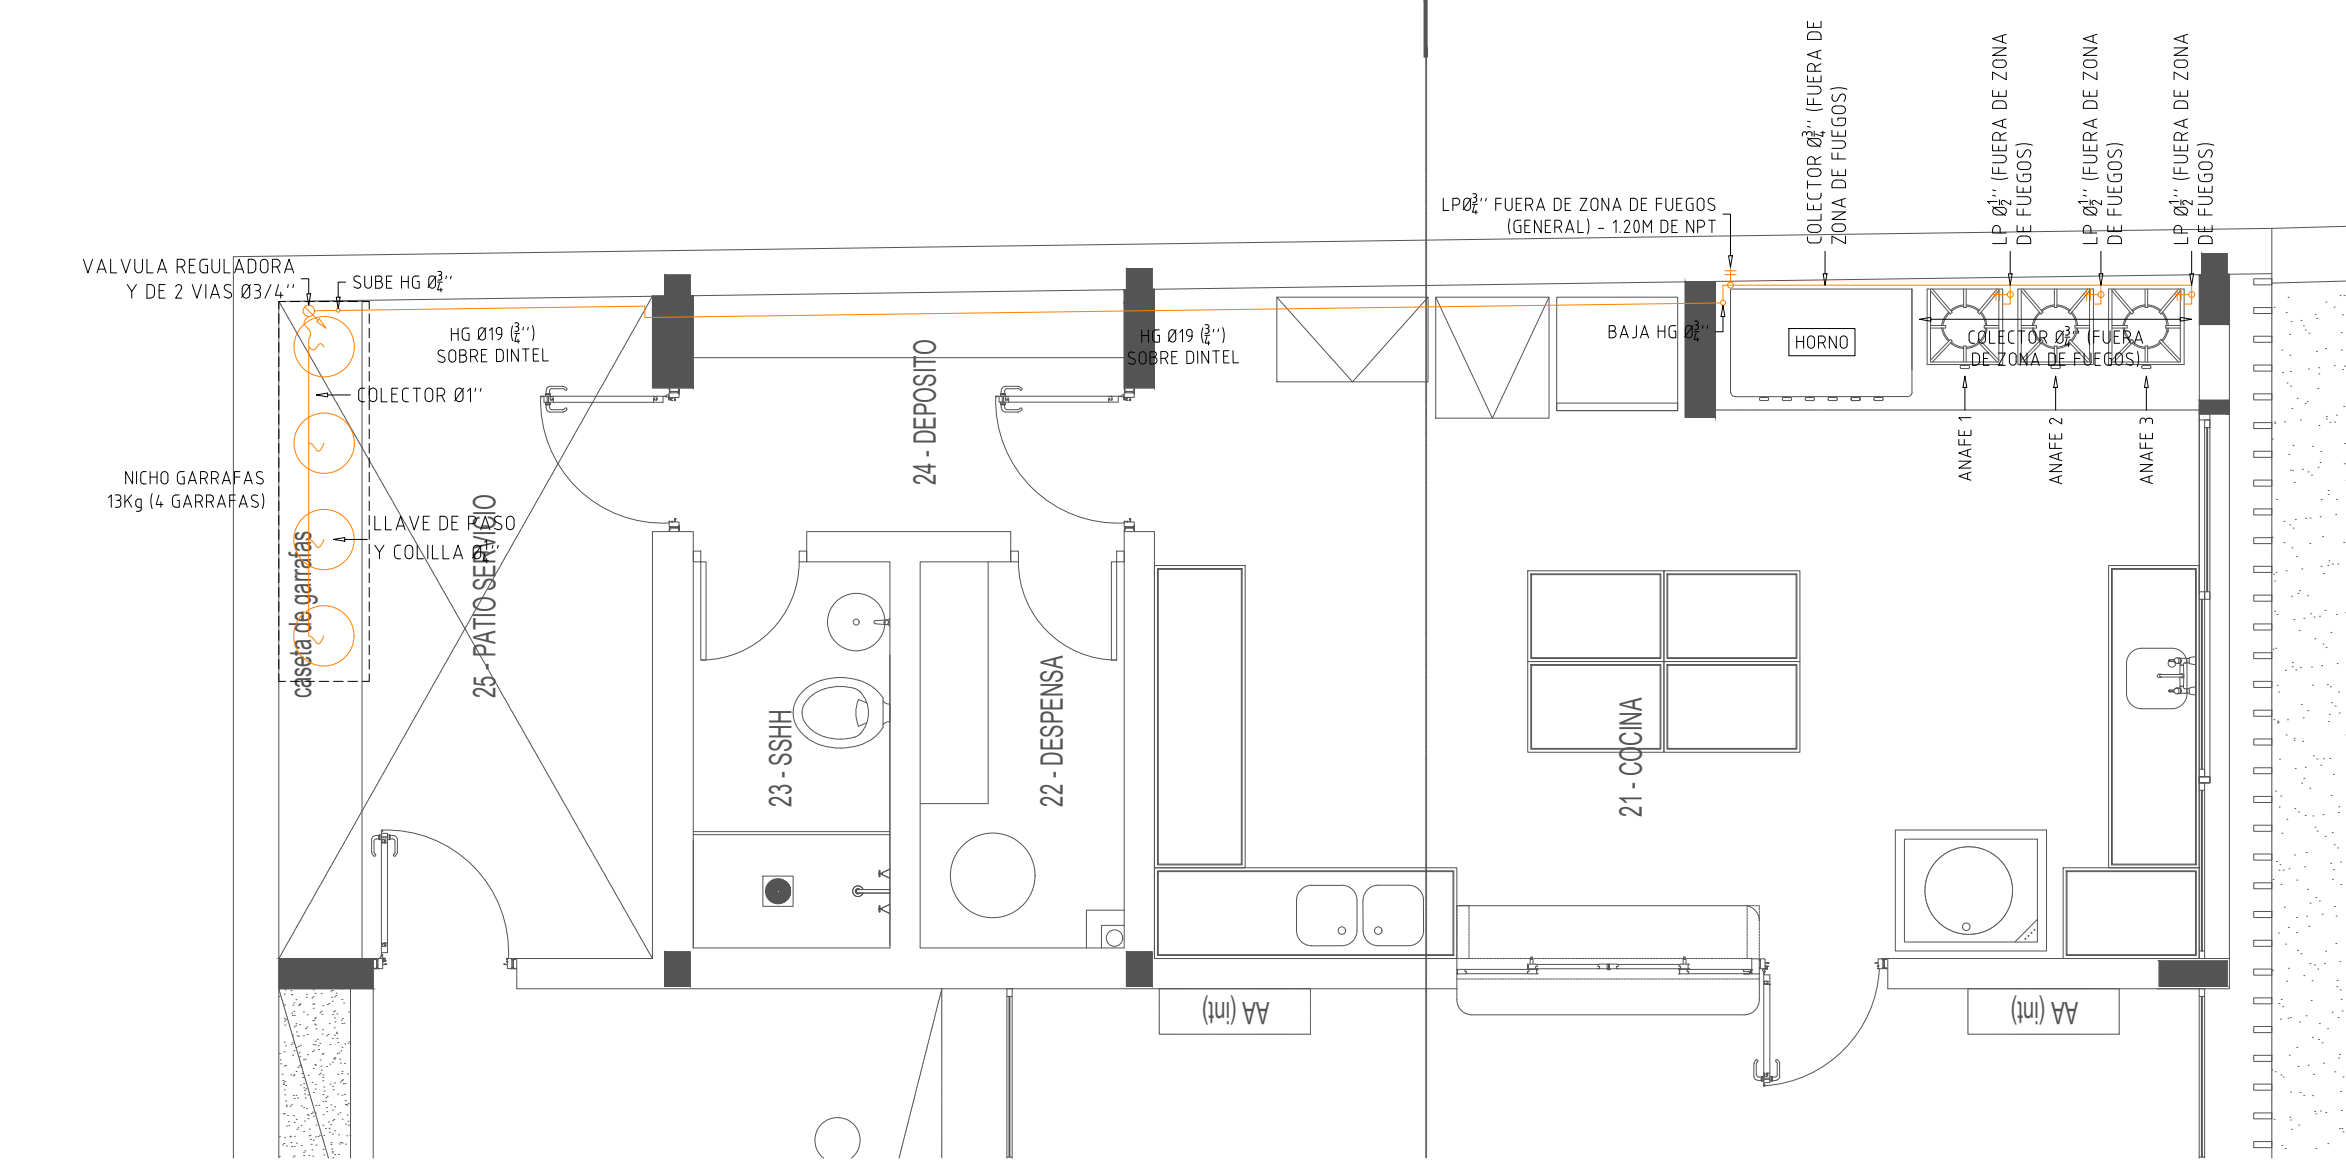

DETALLE ABASTECIMIENTO DE GAS COCINA

ESCALA 1:50

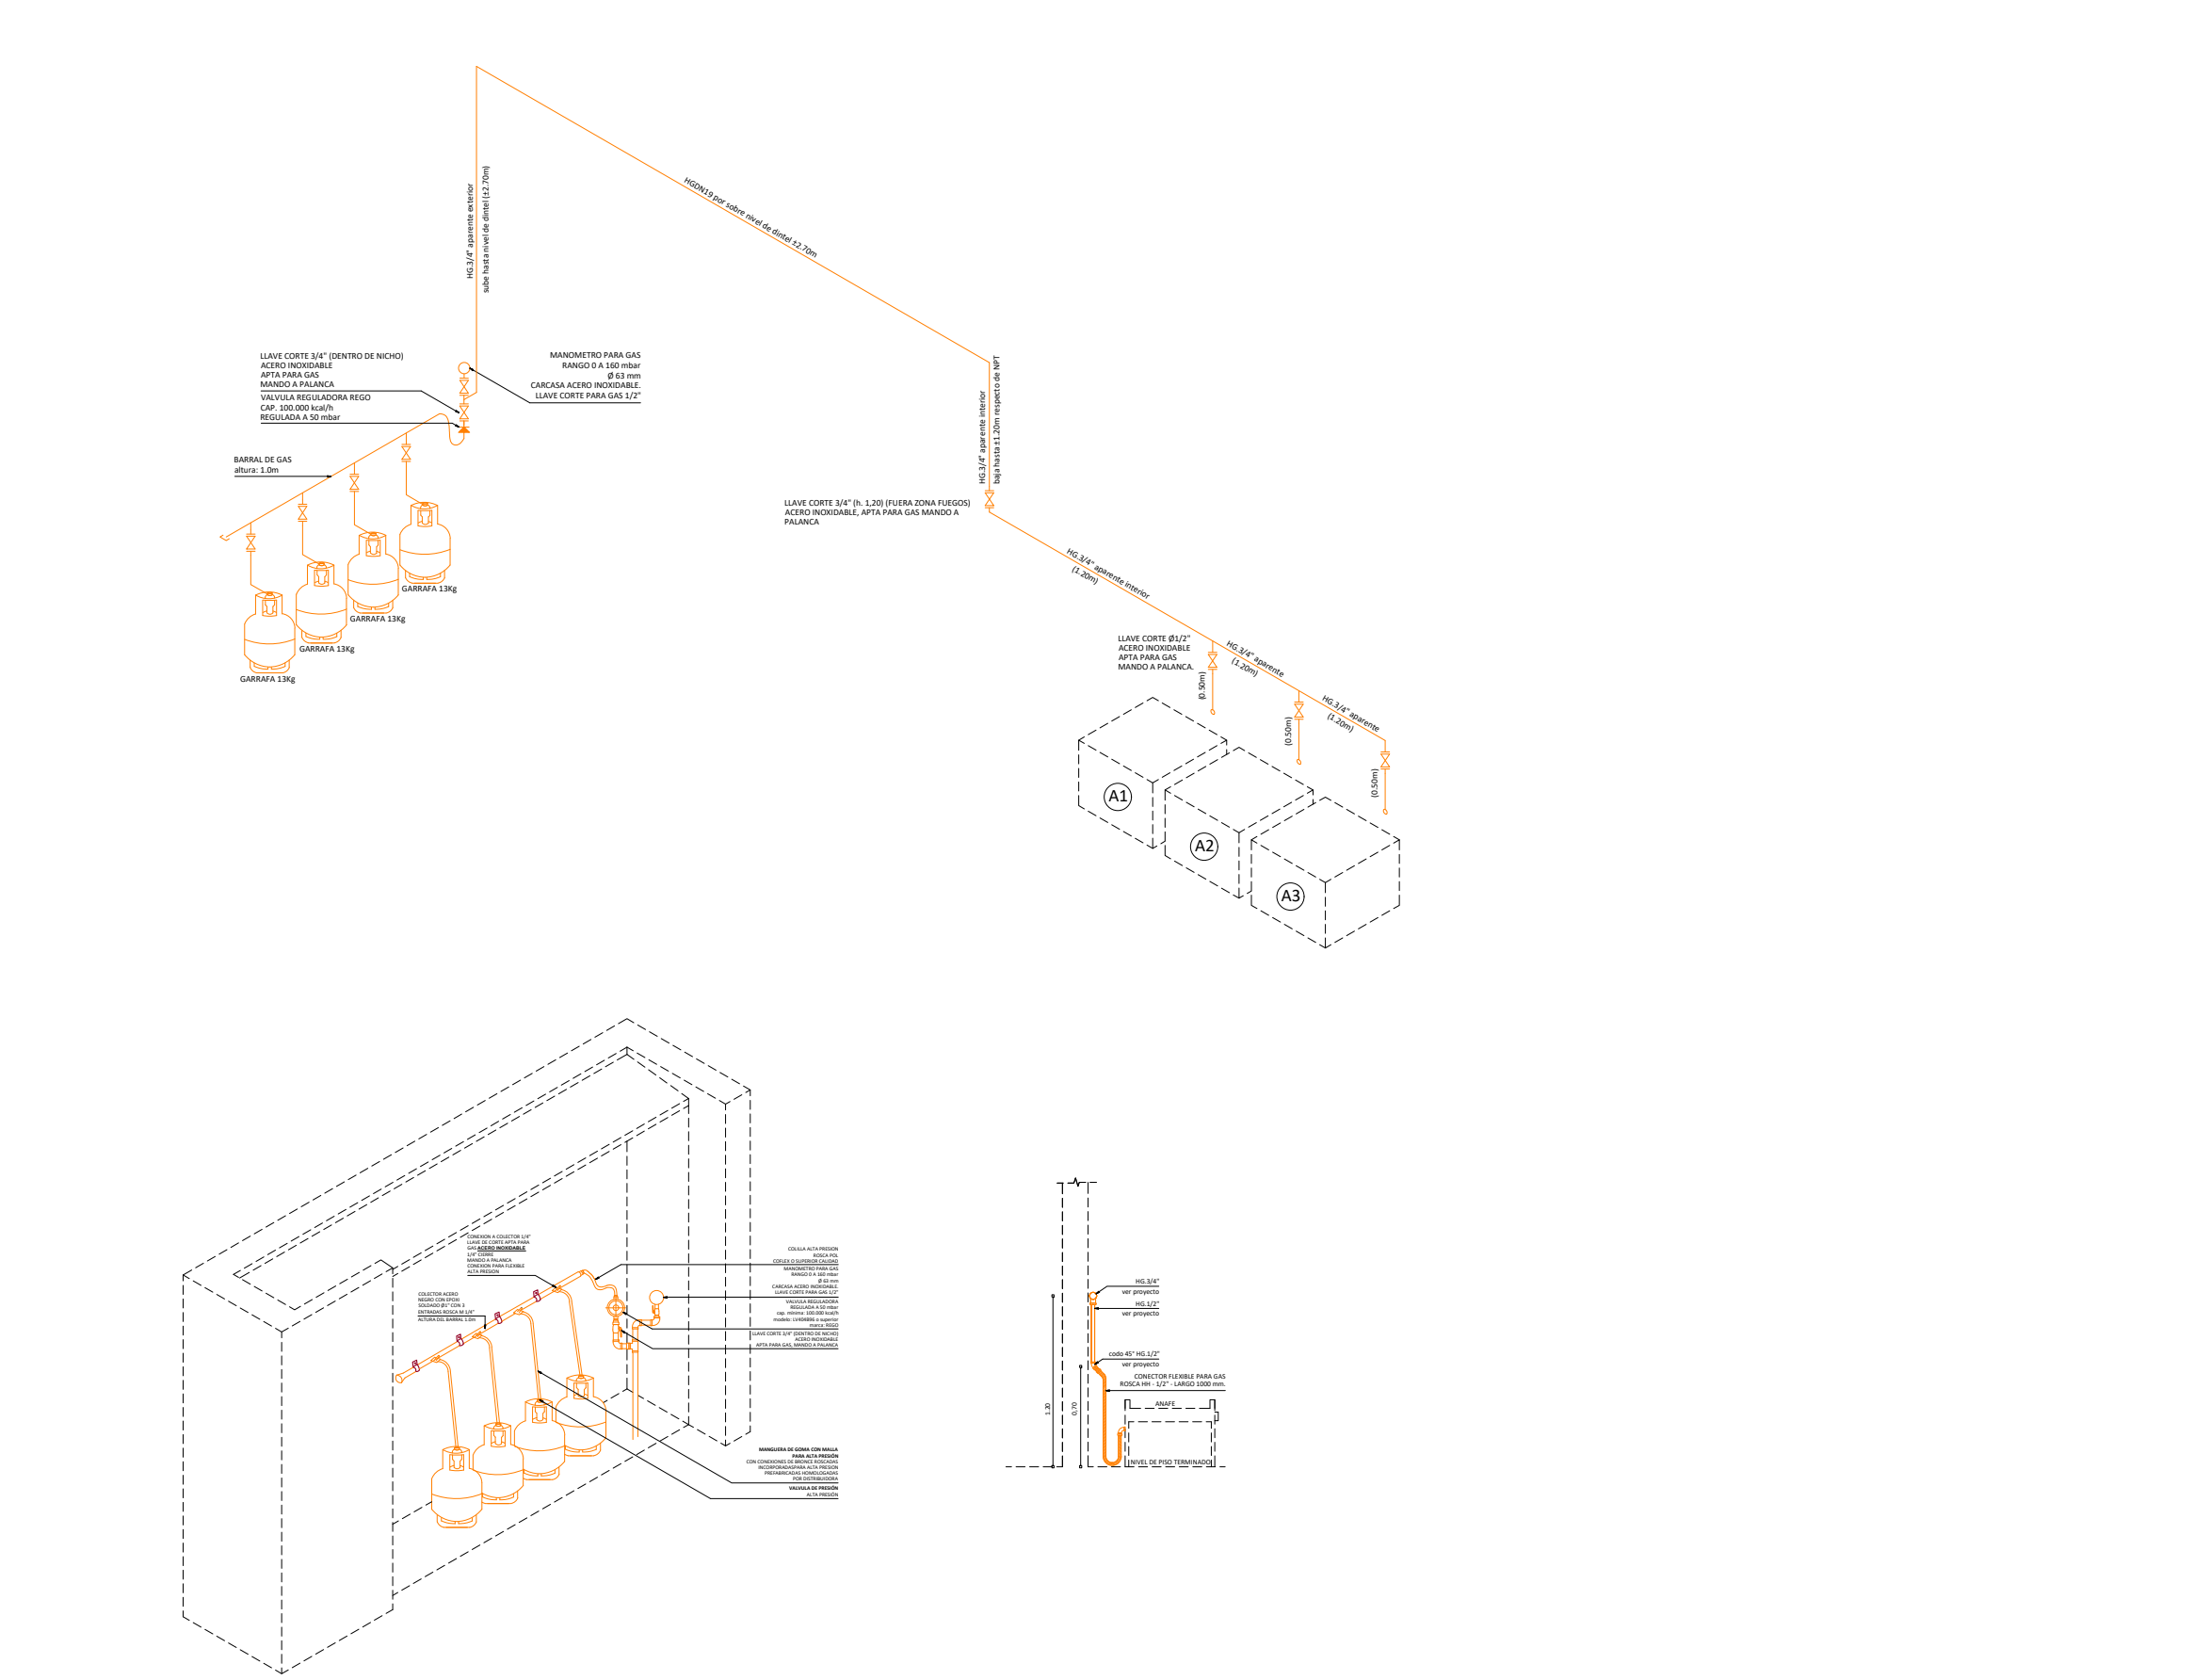

LAS BAJADAS PLUVIALES DE TECHOS DEL SEGUNDO NIVEL (QUE DESCARGAN EN GALERIAN) SE SUSTITUYEN POR BAJADAS NUEVAS MANTENIENDO SU UBICACION.

REVISION			
DESCRIPCION	FECHA	APROBADO	
A.N.E.P.		P.A.E.P.U.	
COMPONENTE PLANTA FISICA			LAMINA
AREA DE PROYECTOS			S06
OBRA	ESCUELA 2	TIPOS	
DESCRIPCION	FLORES	---	
INSTALACION DE GAS			TECNOLOGIA
ARCHIVO			INDICADA
COORD. PLANTA FISICA		COORD. PROYECTO	
ARQ. M. VAZQUEZ		ARQ. L. LOMBARDI	
PROYECTISTA		COLABORADOR	
ARQ. FLORENCIA GIAMMARCHI		ARQ. ROSA MAZZIOTTI	