


PAEPU

Proyecto de Apoyo a la Escuela Pública Uruguaya
PLANTA FISICA

OBRA: ESCUELA: N°2	
DEPTO. : TRINIDAD	
FECHA: NOVIEMBRE	2023
DETALLE MERAMENTE DESCRIPTIVO INDICA UBICACION DE CAJA ELECTRICA Y DE DATOS	

DETALLE RACK VIDEOCONFERENCIA

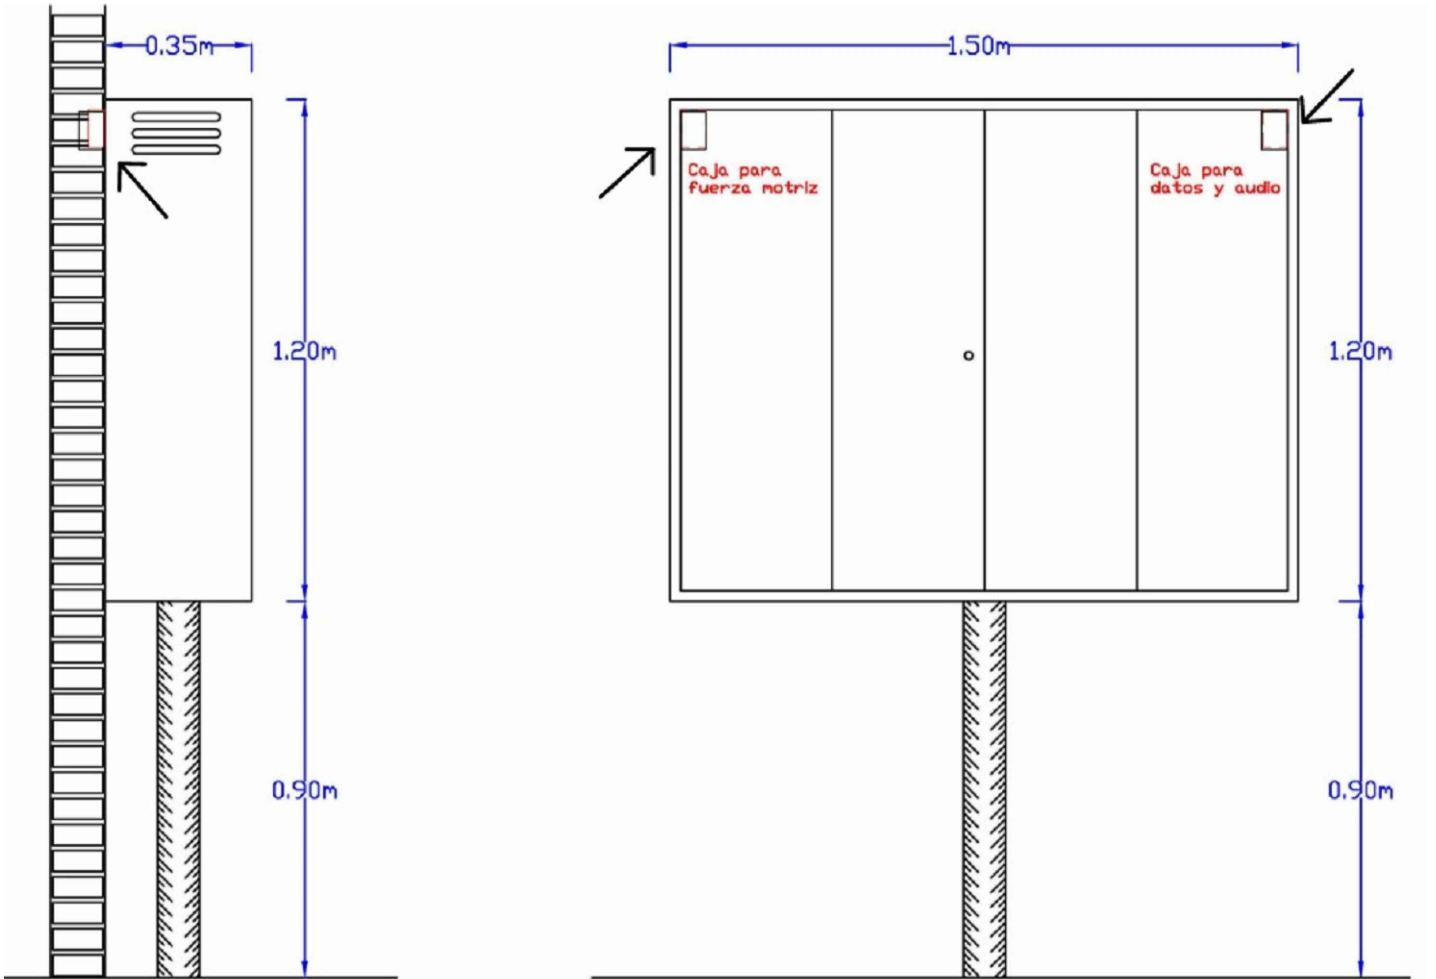

RACK VIDEOCONFERENCIA: PROVISTO E INSTALADO POR CUENTA Y ORDEN DE CEIBAL.
LA RESPONSABILIDAD DEL SUBCONTRATO ES INSTALAR ALIMENTACIÓN EN 230V Y CAJA DE
SALIDA PARA AUDIO SEGÚN SE INDICA.