



PROTECCIÓN SECUNDARIA DE ALIMENTACIÓN

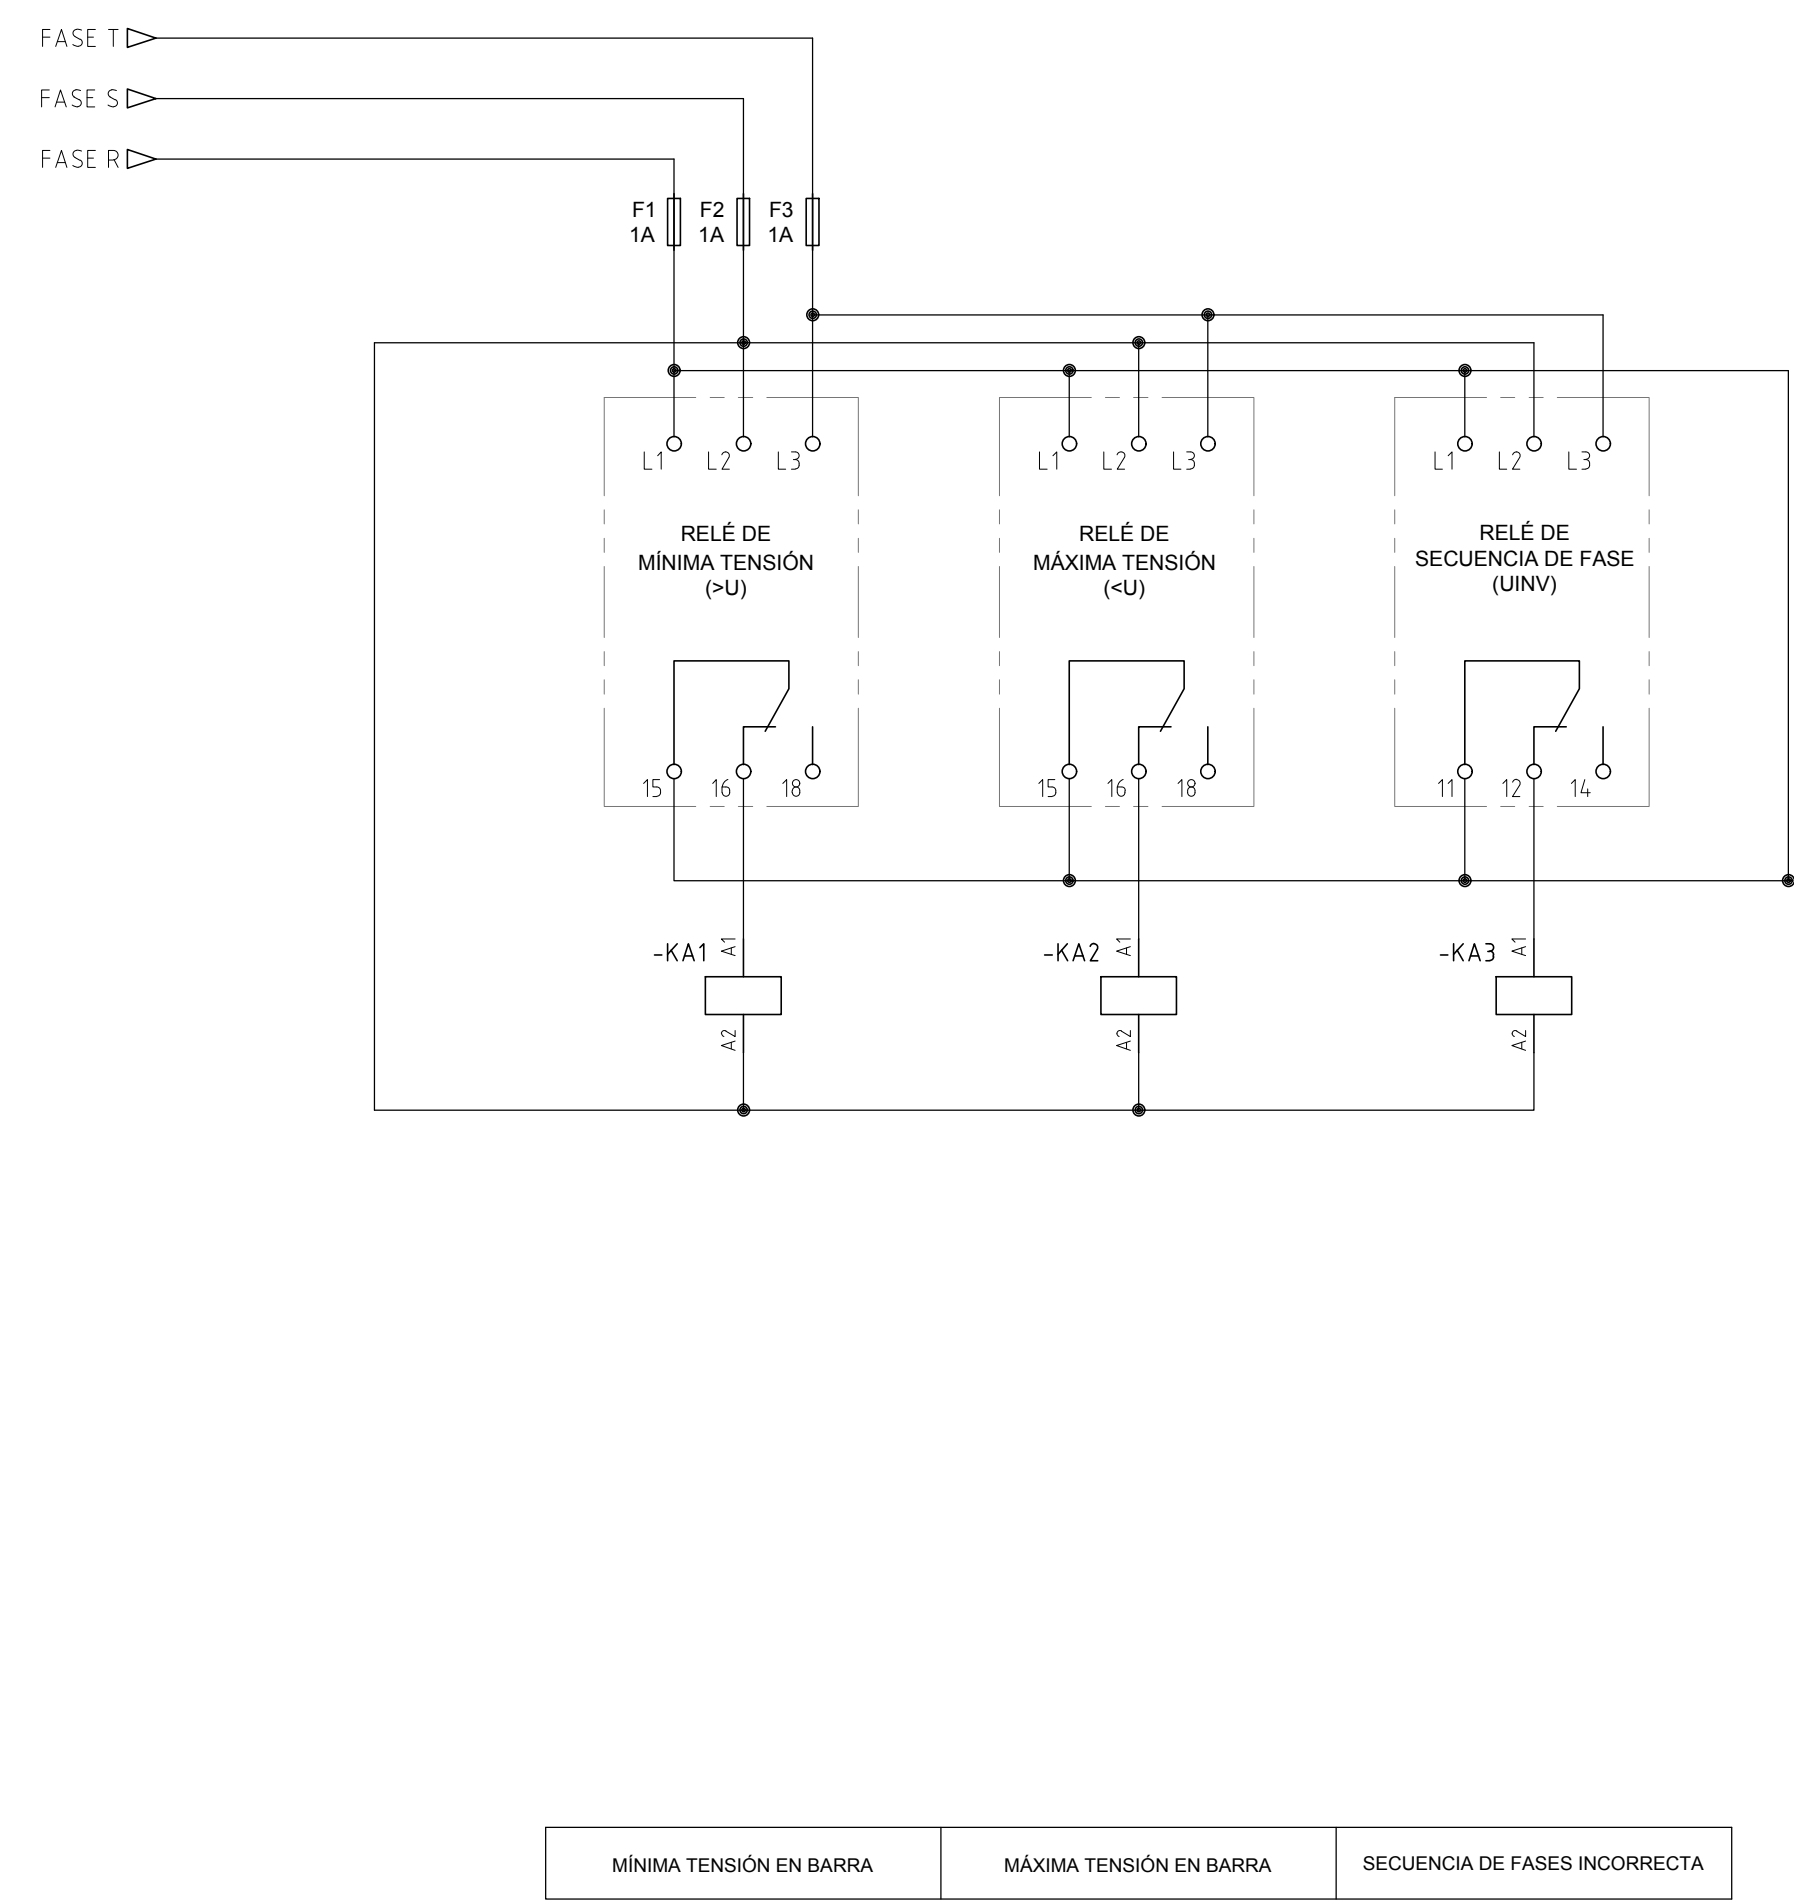

TABLERO TA ACOMETIDA

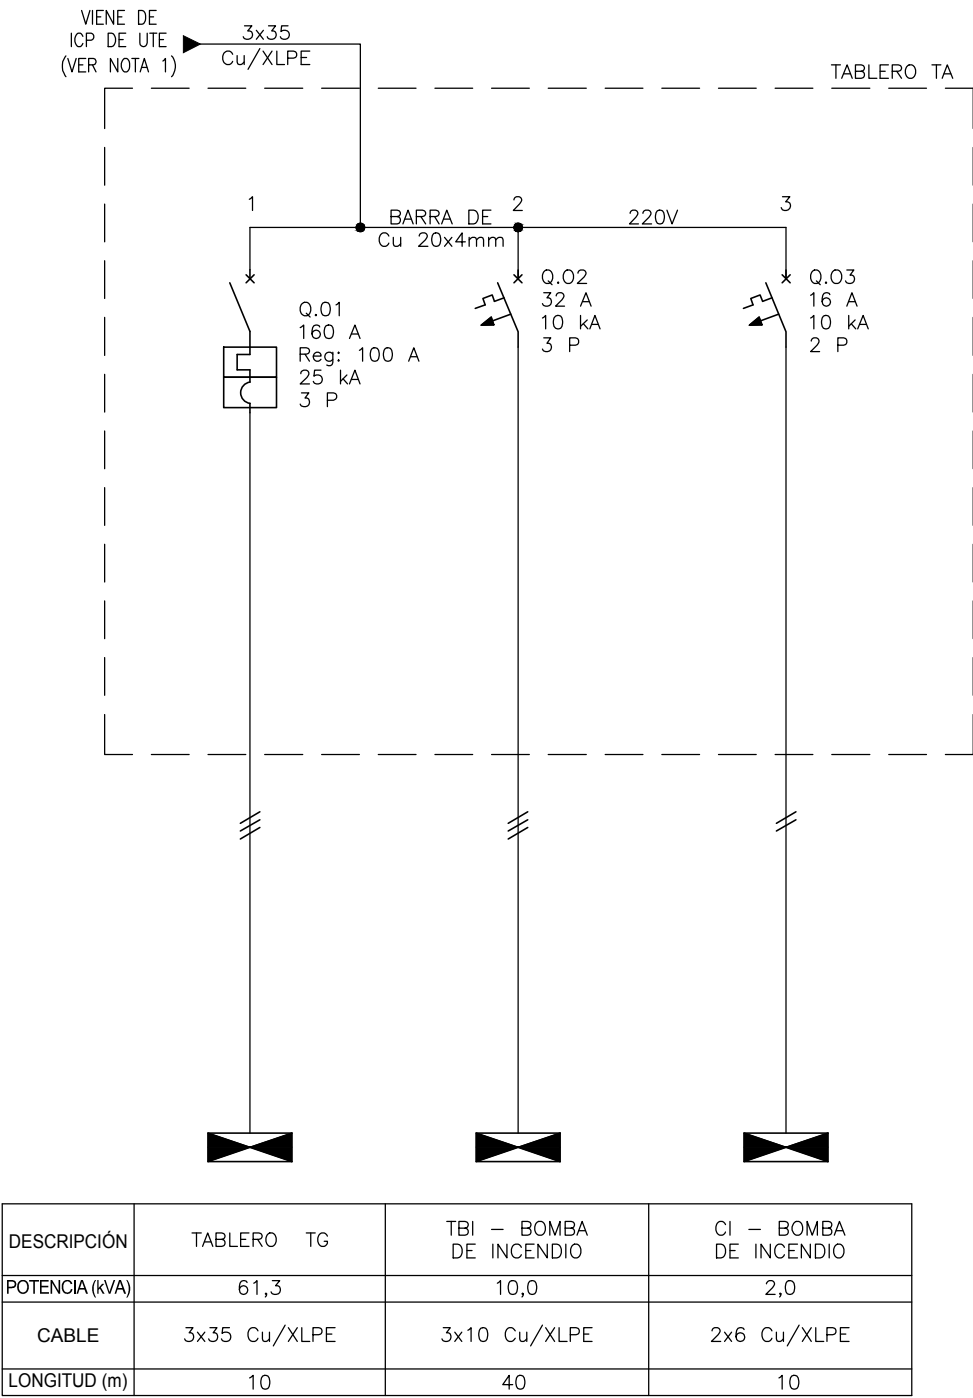

CIRCUITO DE DISPARO DE QG


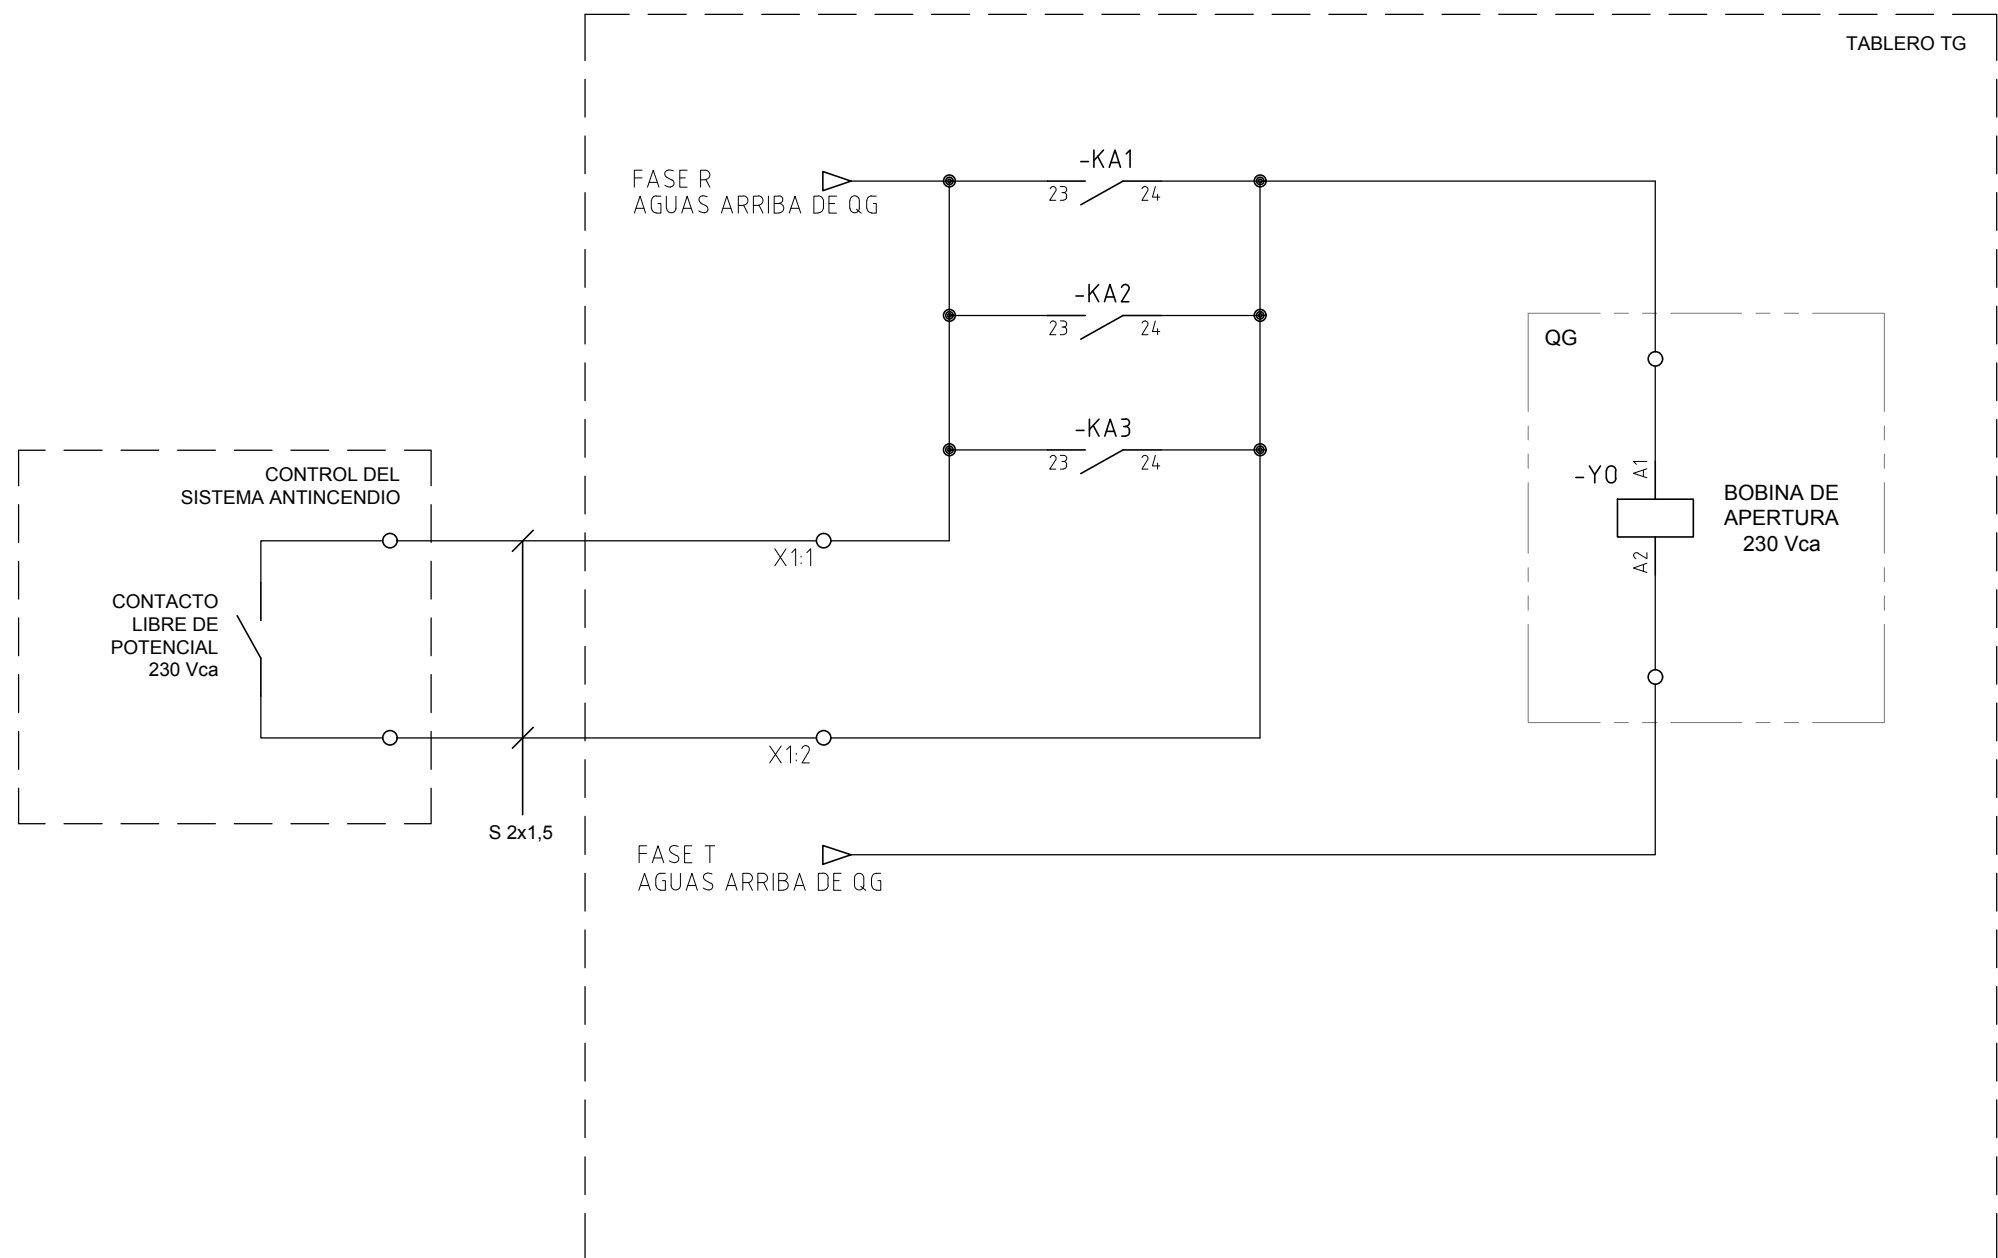


DIAGRAMA GENERAL DE TABLEROS

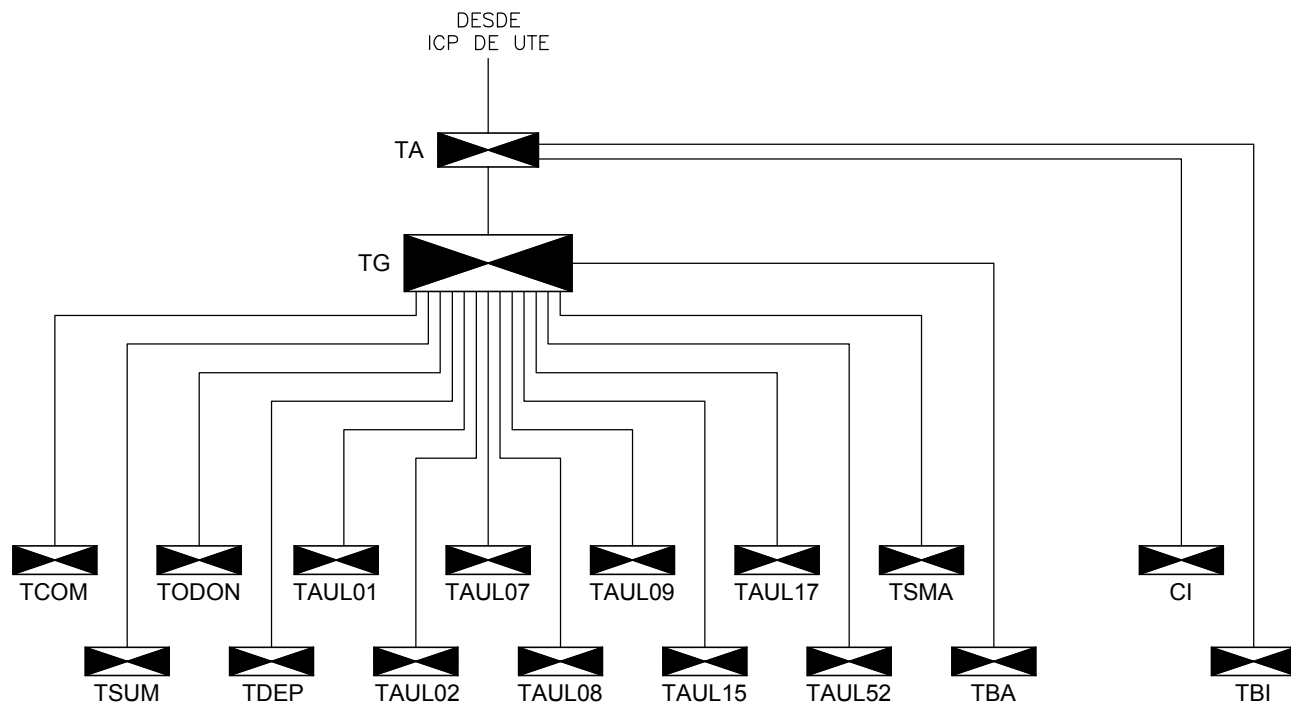

PLANOS DE REFERENCIA	
PLANO	DESCRIPCIÓN
E2-TRI-EL-01	ELÉCTRICA - DIAGRAMA TABLERO GENERAL TG
E2-TRI-EL-03	ELÉCTRICA - DIAGRAMAS TABLEROS AULAS, COMEDOR, SUM, ODONTOLOGÍA
E2-TRI-EL-04	ELÉCTRICA - ILUMINACIÓN - ETAPA 1
E2-TRI-EL-05	ELÉCTRICA - ILUMINACIÓN - ETAPA 2
E2-TRI-EL-06	ELÉCTRICA - ILUMINACIÓN - FACHADAS
E2-TRI-EL-07	ELÉCTRICA - FUERZA MOTRIZ - ETAPA 1
E2-TRI-EL-08	ELÉCTRICA - FUERZA MOTRIZ - ETAPA 2

Asesor eléctrico: Ing. Martín Brindisi E-mail: martinbrindisi@gmail.com Cel.: 094 789 701				
REV.	DESCRIPCIÓN	FECHA	DIBUJADO	APROBADO
00	EMISIÓN ORIGINAL	11/23	P.VILLARMARZO	M. BRINDISI

A.N.E.P

P.A.E.P.U

COMPONENTE PLANTA FISICA
AREA DE PROYECTOS

OBRA
ESCUELA N° 2
TRINIDAD

DESCRIPCIÓN
TABLERO GENERAL HOJA 2
Y TABLEROS DE ACOMETIDA (TA)

FECHA
11/2023

ESCALA
S/E

TIPOS
0

COORD. PLANTA FISICA
ARO. M. VAZQUEZ

COORD. PROYECTOS
ASESOR
ING. MARTIN BRINDISI