
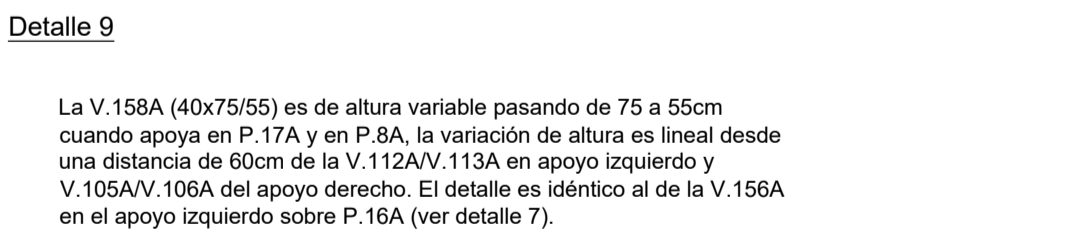
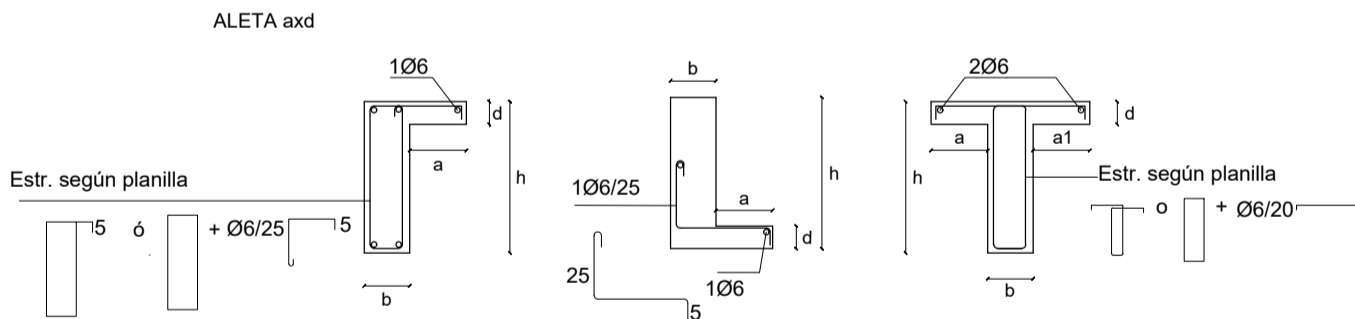
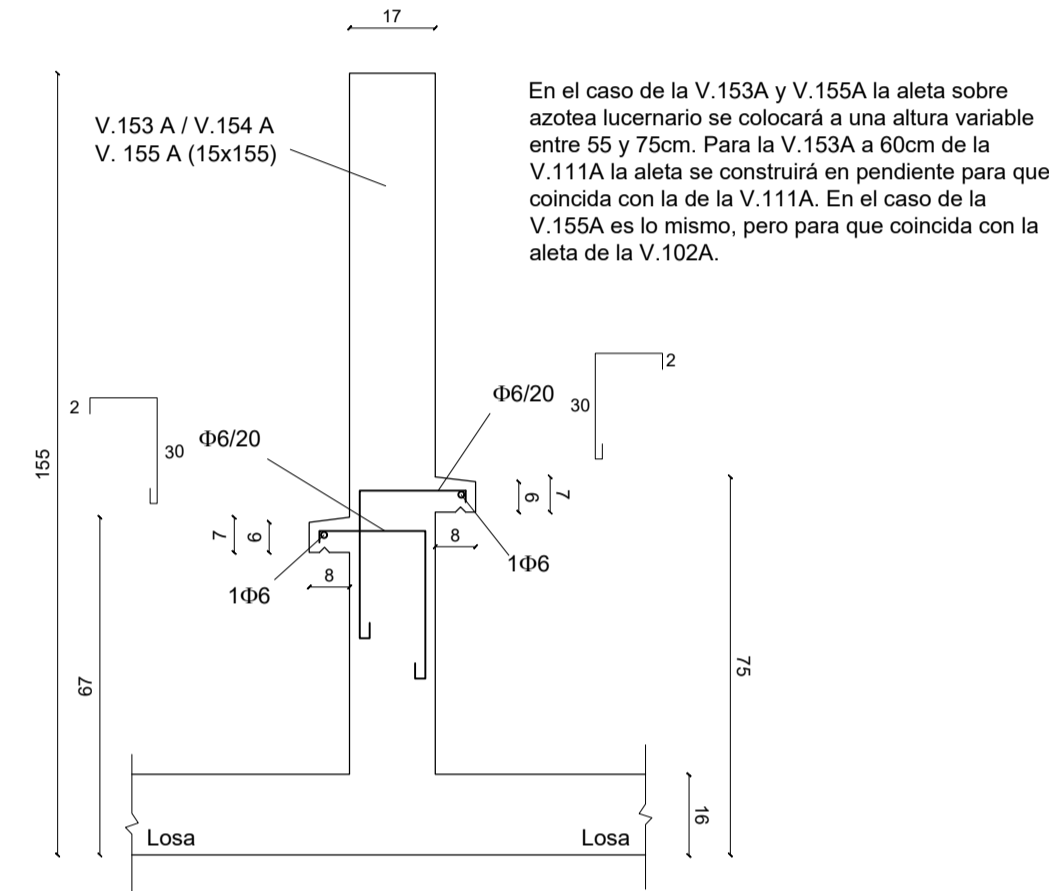
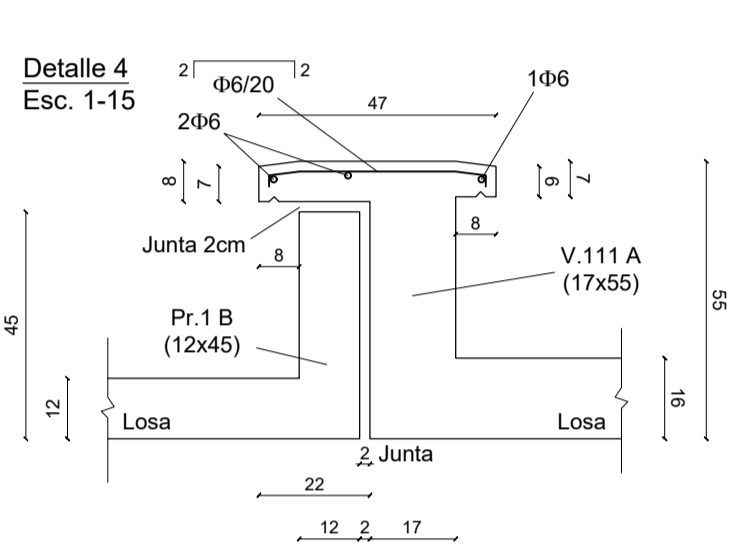
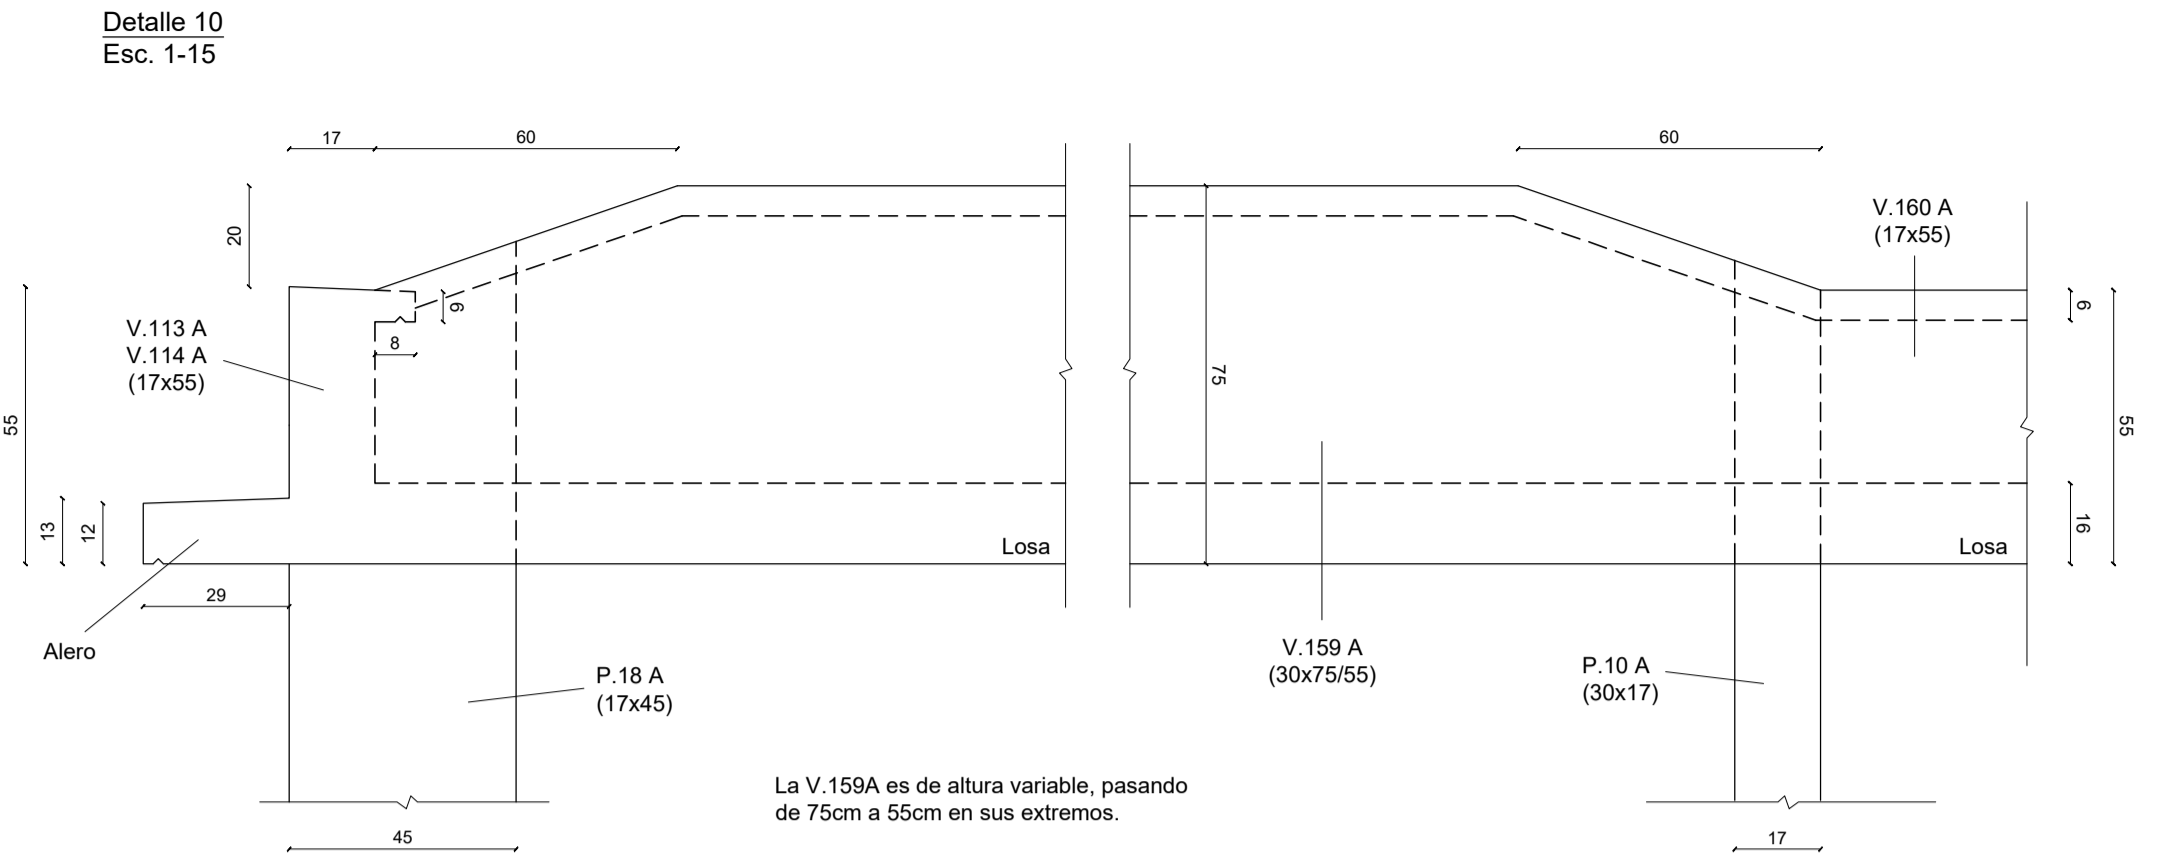
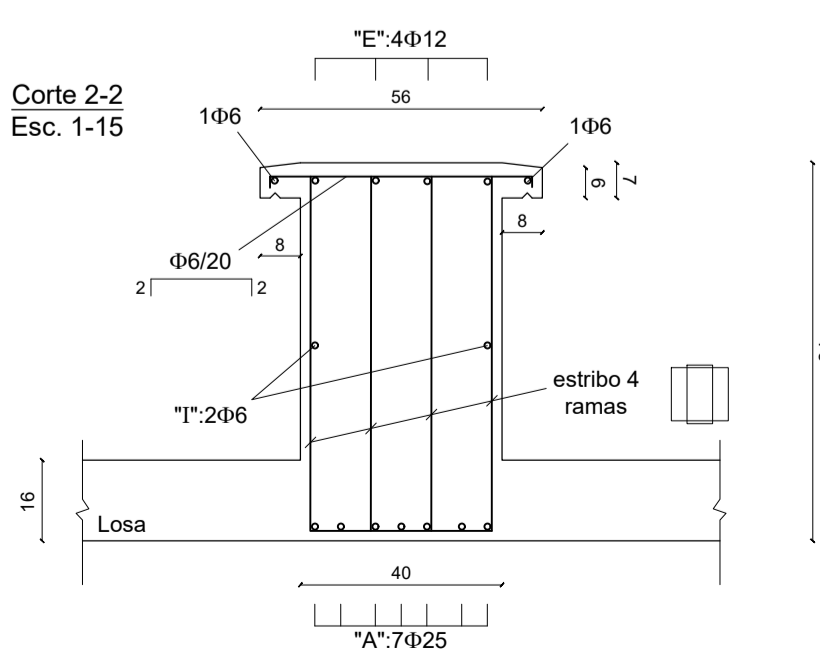
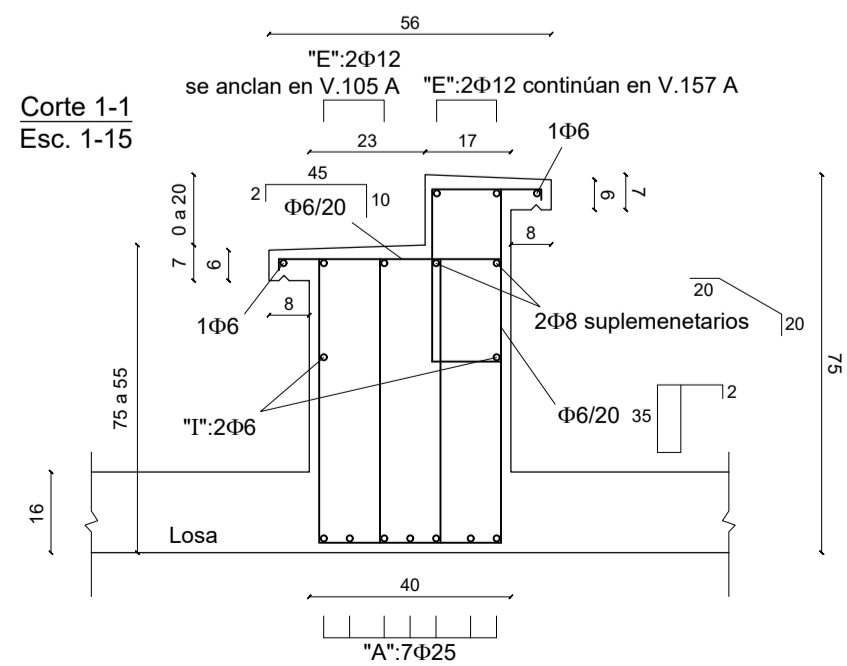
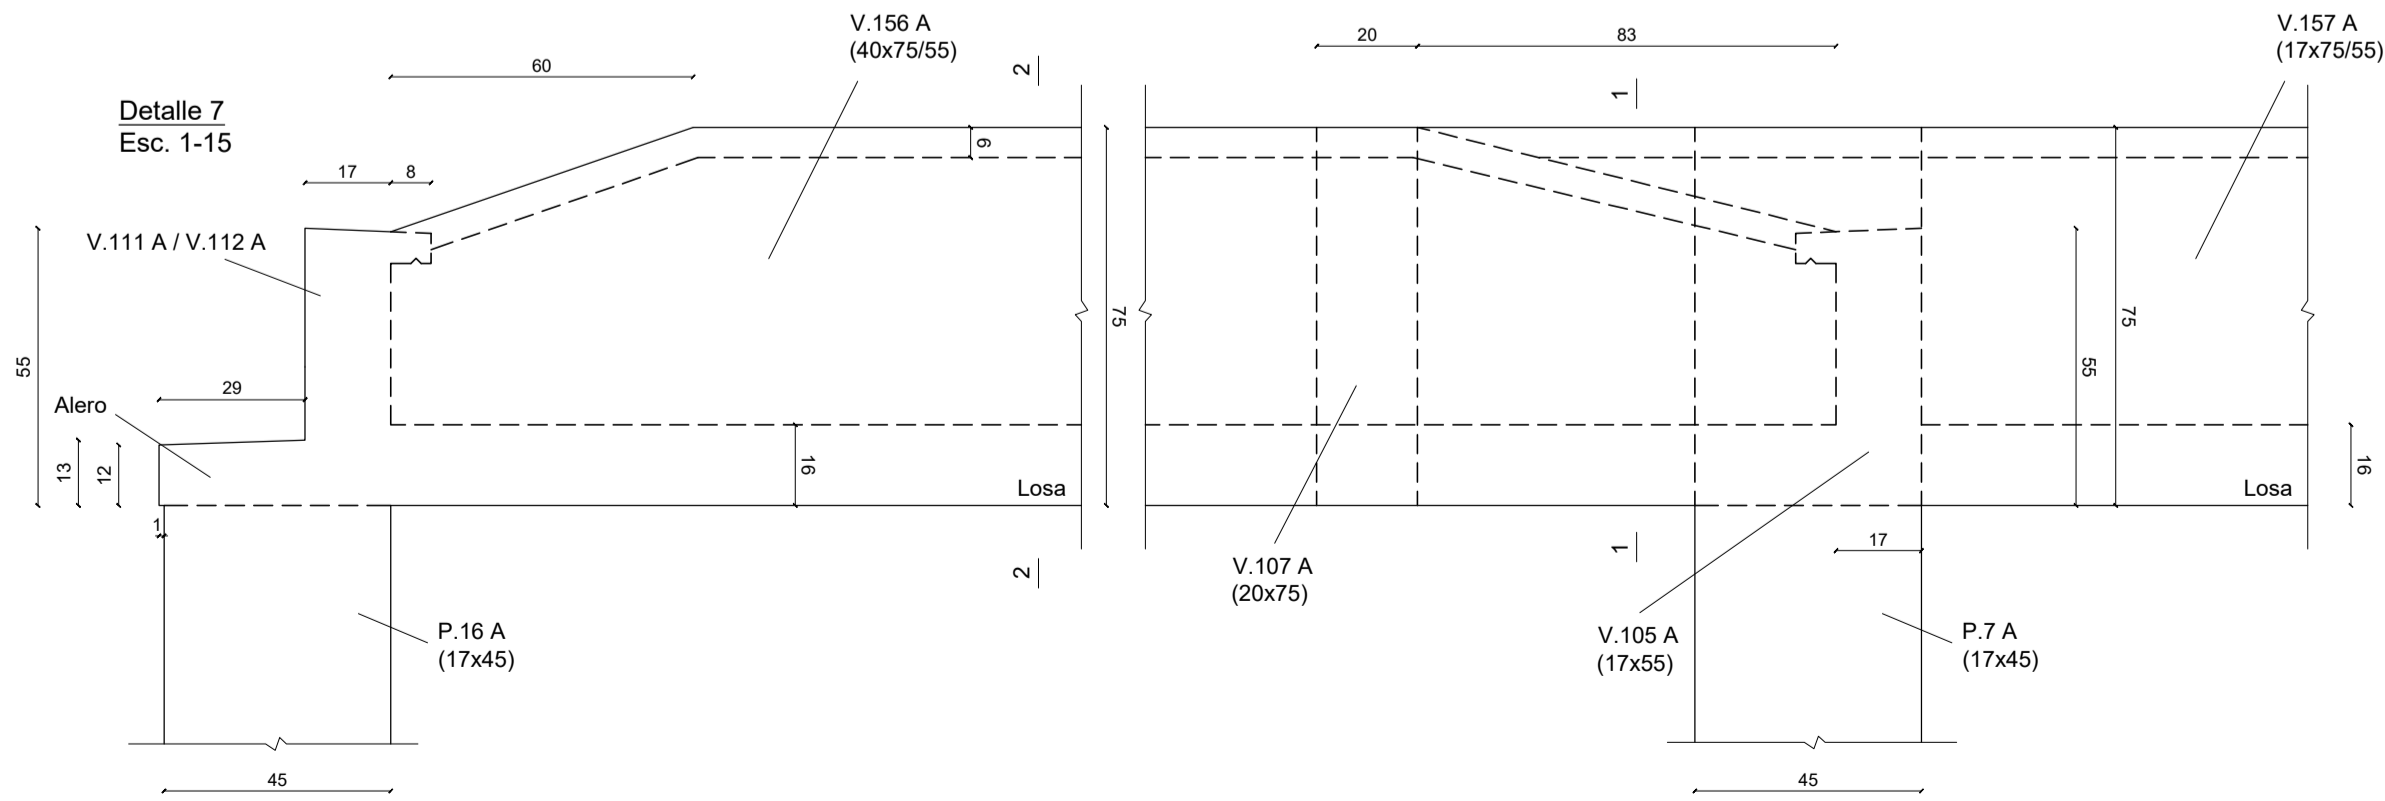
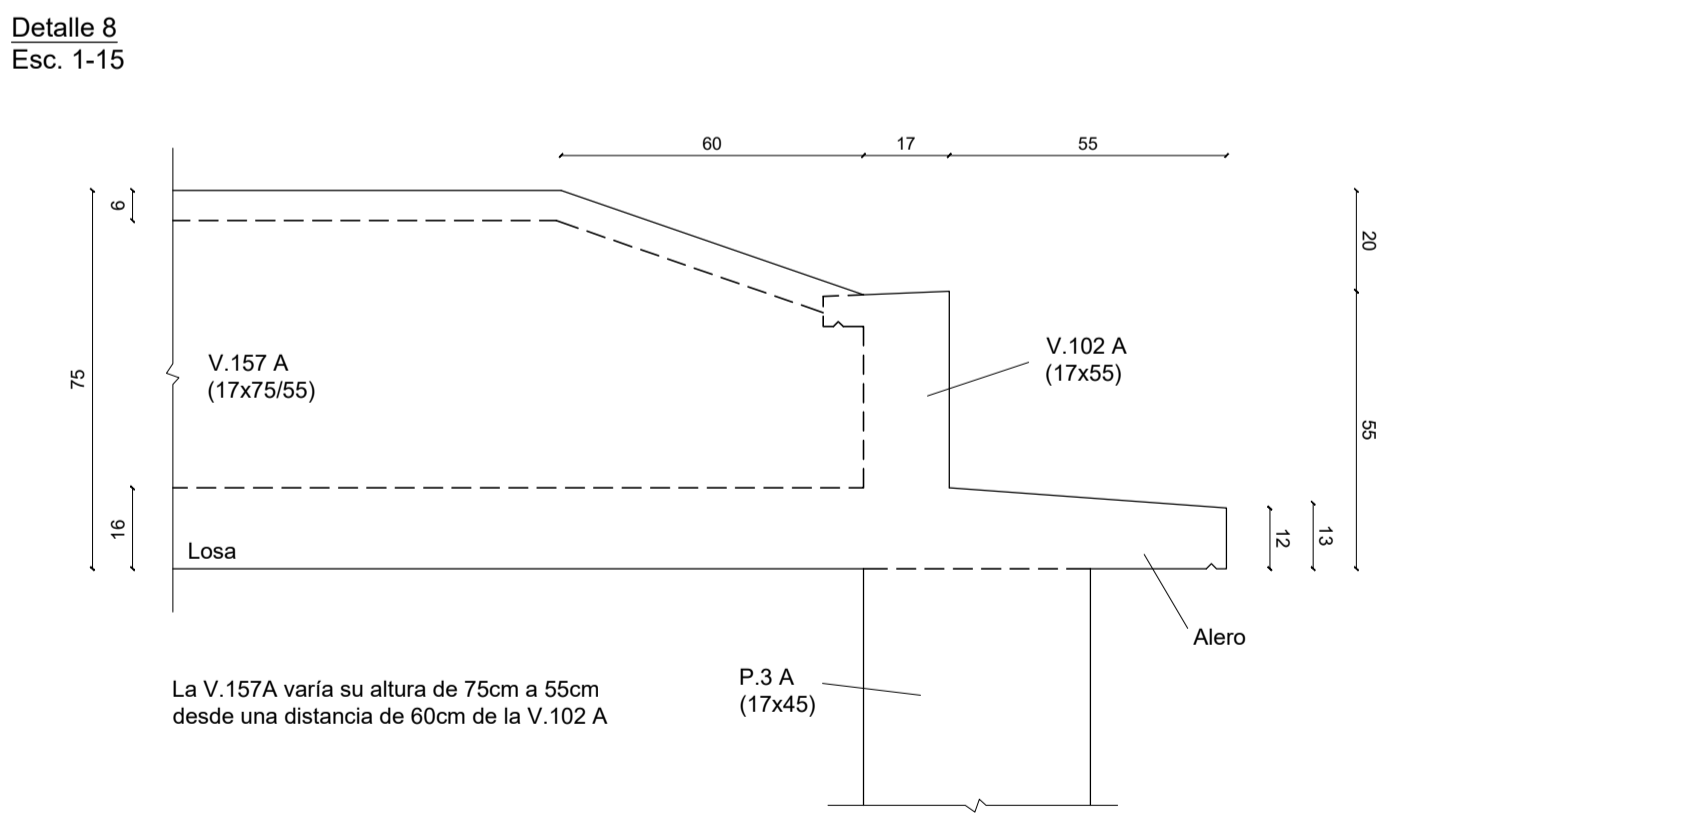
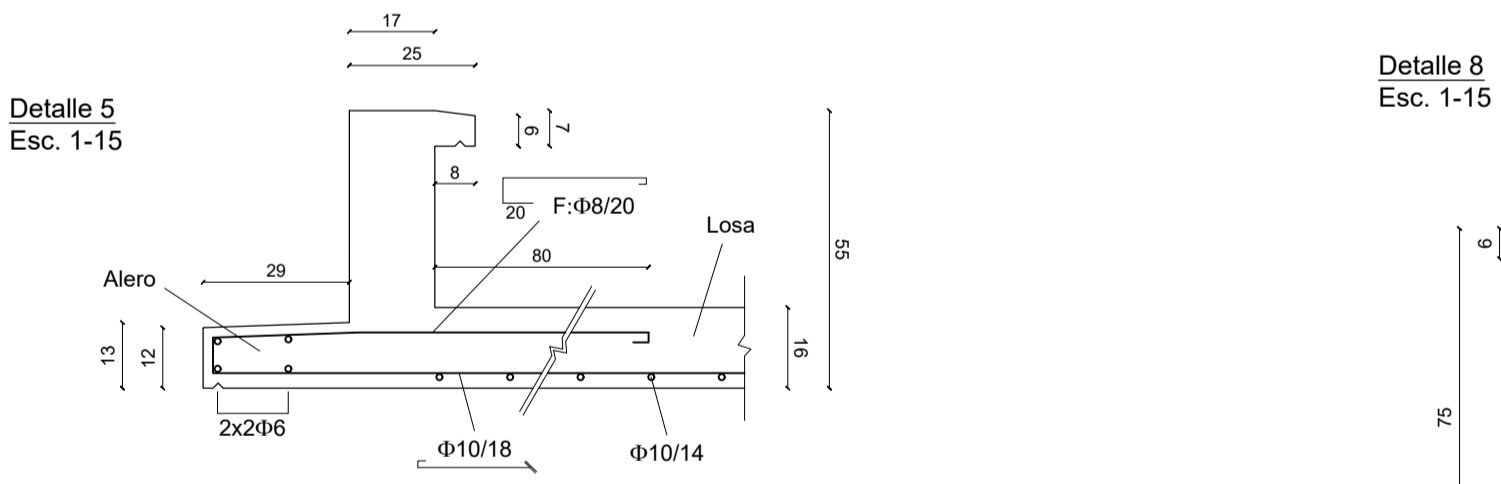
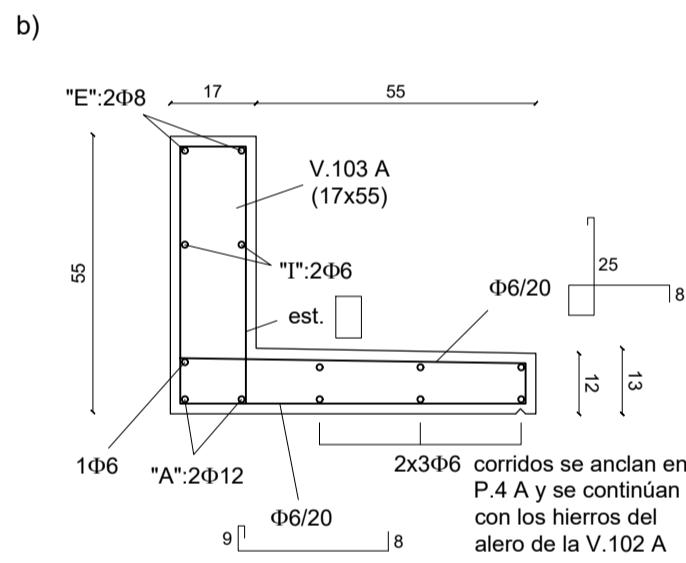
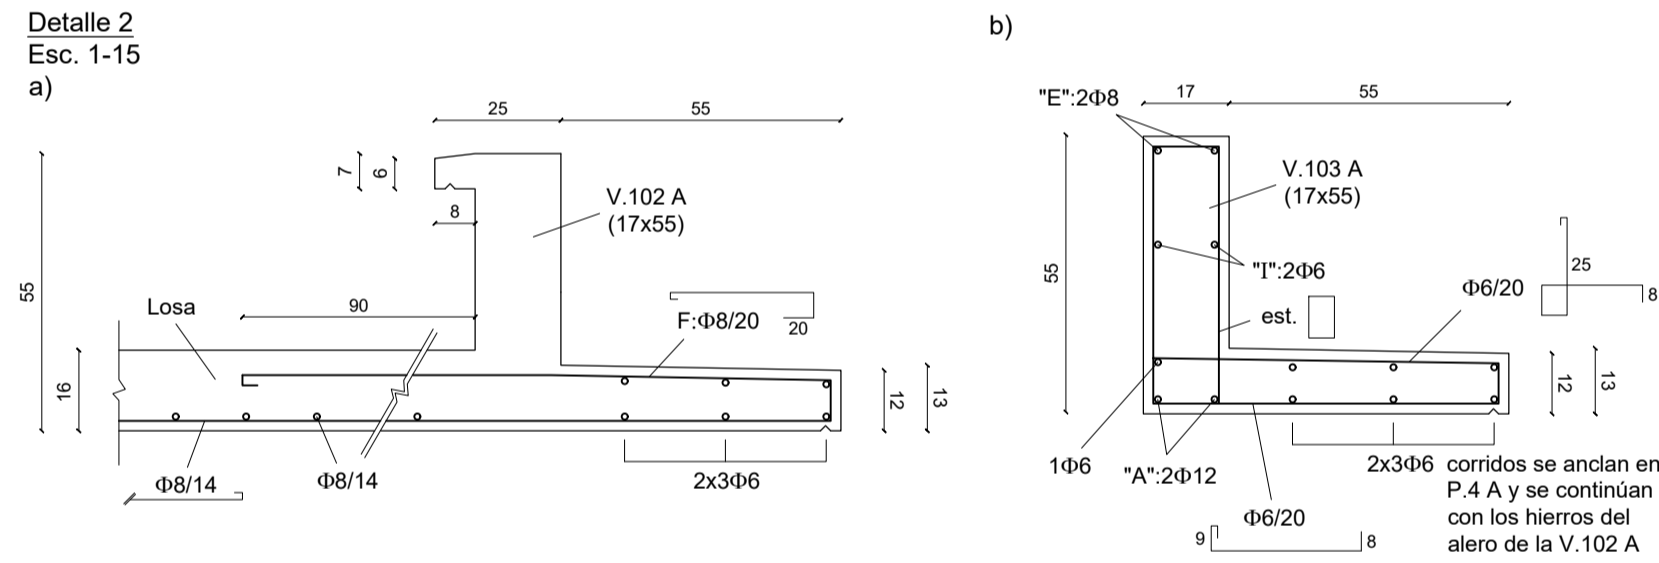


PLANILLA DE VIGAS (SECTOR A)																						
VIGA N°	TIPO	Dimensiones			ARMADURA LONGITUDINAL										ESTRIBOS				OBSERVACIONES			
		b (cm)	h (cm)	l (cm)	A		E		F.lzq.		F.Der.		Interm.	Apoyo Izquierdo	Centro	Apoyo Derecho						
<div><div><div><div><div><div></div><div></div></div><div><div></div><div></div></div><div><div></div><div></div></div></div><div><div></div><div></div></div><div><div></div><div></div></div><div><div></div><div></div></div></div><div><div></div><div></div></div><div><div></div><div></div></div><div><div></div><div></div></div></div><div><div></div><div></div></div><div><div></div><div></div></div><div><div></div><div></div></div></div> <div><div></div><div></div></div> <div><div></div><div></div></div> <																						

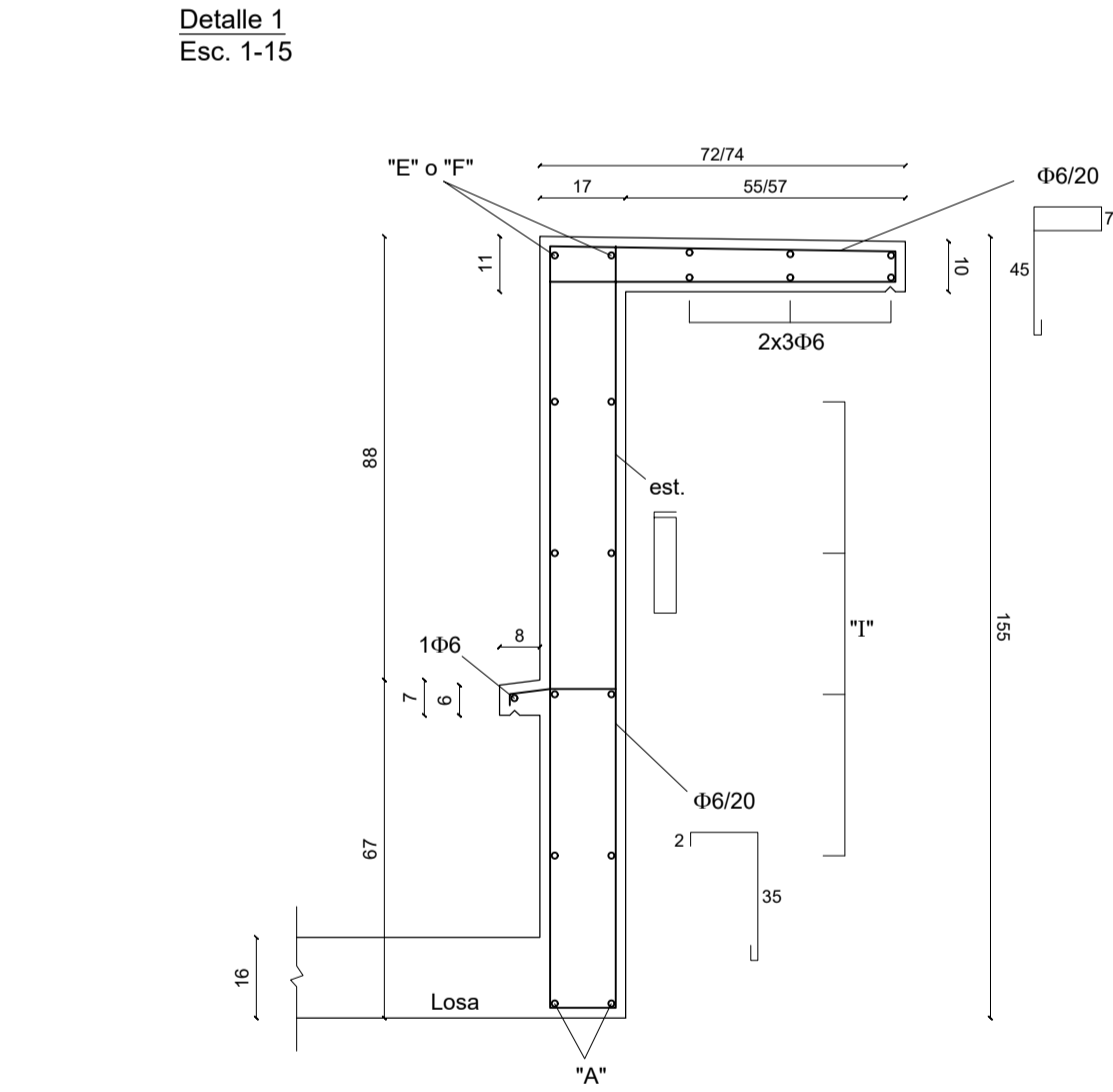

La V.156A es de altura variable pasando de 75 a 55cm cuando apoya en P.16A, en zona P.7A la parte de la viga que coincide con la V.157A mantiene la altura y el resto pasa de 75 a 55cm desde una distancia de 83cm de la V.105A.

La V.157A varía su altura de 75cm a 55cm desde una distancia de 60cm de la V.102 A

La V.158A (40x75/55) es de altura variable pasando de 75 a 55cm cuando apoya en P.17A y en P.8A, la variación de altura es lineal desde una distancia de 60cm de la V.112A/V.113A en apoyo izquierdo y V.105A/V.106A del apoyo derecho. El detalle es idéntico al de la V.156A en el apoyo izquierdo sobre P.16A (ver detalle 7).

A.N.E.P		P.A.E.P.U	
COMPONENTE PLANTA FISICA		LAMINA	
AREA DE PROYECTOS		E09	
OBRA	ESC. N°2 TRINIDAD FLORES	TIPOS	
SECTOR A — PLANILLA VIGAS TECHO		---	
COORDINADOR		FECHA 12/2023	
		REVISOR 1/15	
		DISEÑO 1/20	
ESTRUCTURA		ING. CIV. FERNANDO LLAMAR	
COORD. PLANTA FISICA		COORD. PROYECTO	
ARQ. SERGIO CORREDERA		ARQ. LUCIA LAMAROI	
PROYECTISTA		COLABORADOR	
ARQ. FLORENCIA GIAMMARICHI		ARQ. ROSA MAZZIOTTI	