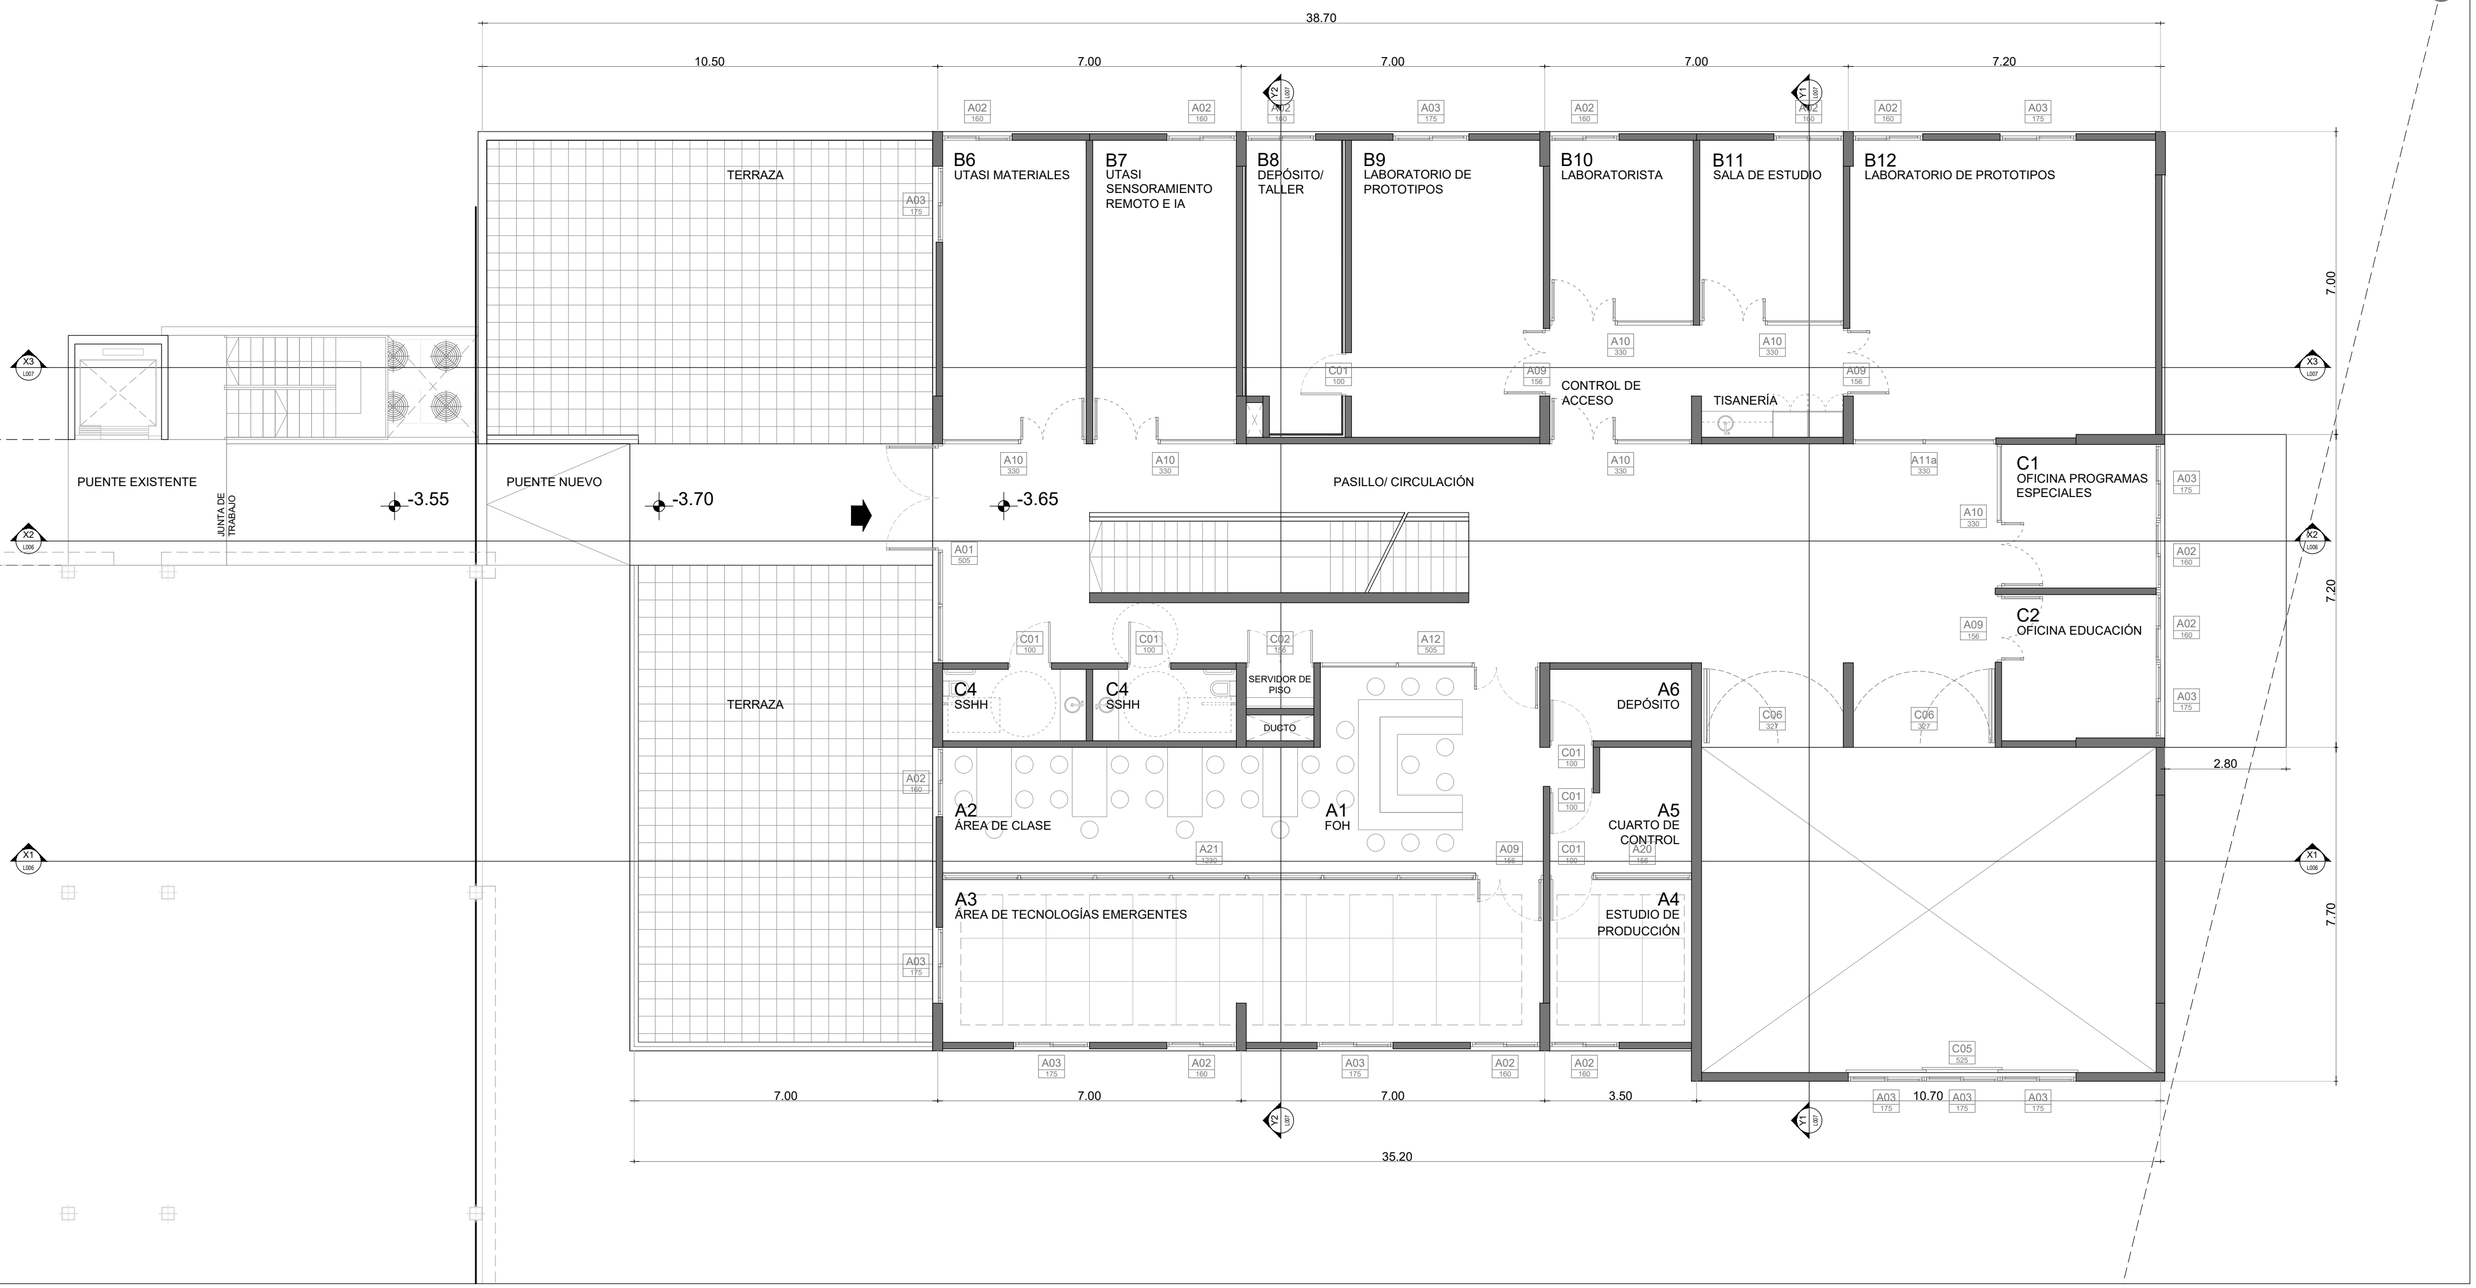

UNIVERSIDAD TECNOLOGICA (UTEC)

Proyecto: Media Labs ITR Norte _**Rivera**

UTEC
Universidad Tecnológica

ADAA+F
ARQUITECTOS ASOC.

ARTECONA DUTINE FALKENSTEIN
Gonzalo Ramírez 2291301 - Telfax: 2418 05 37
E-mail: adaa.arquitectos@gmail.com
Zócalo 2009 - licencia: 402/MVOZL - ...C141-5YZ5

ANTEPROYECTO Media Labs ITR Norte

ALBAÑILERIA — PLANTA NIVEL 1 (-3.50 - -3.65)

A02
L 003

ARCHIVO: UTEC_RI_ANEXO_A-L001-L009.dwg — FECHA 03/08/2023 — ESC. 1/ 100