


CALLE HERNANDARIAS

NIVEL: AZOTEA SOBRE PLANTA ALTA

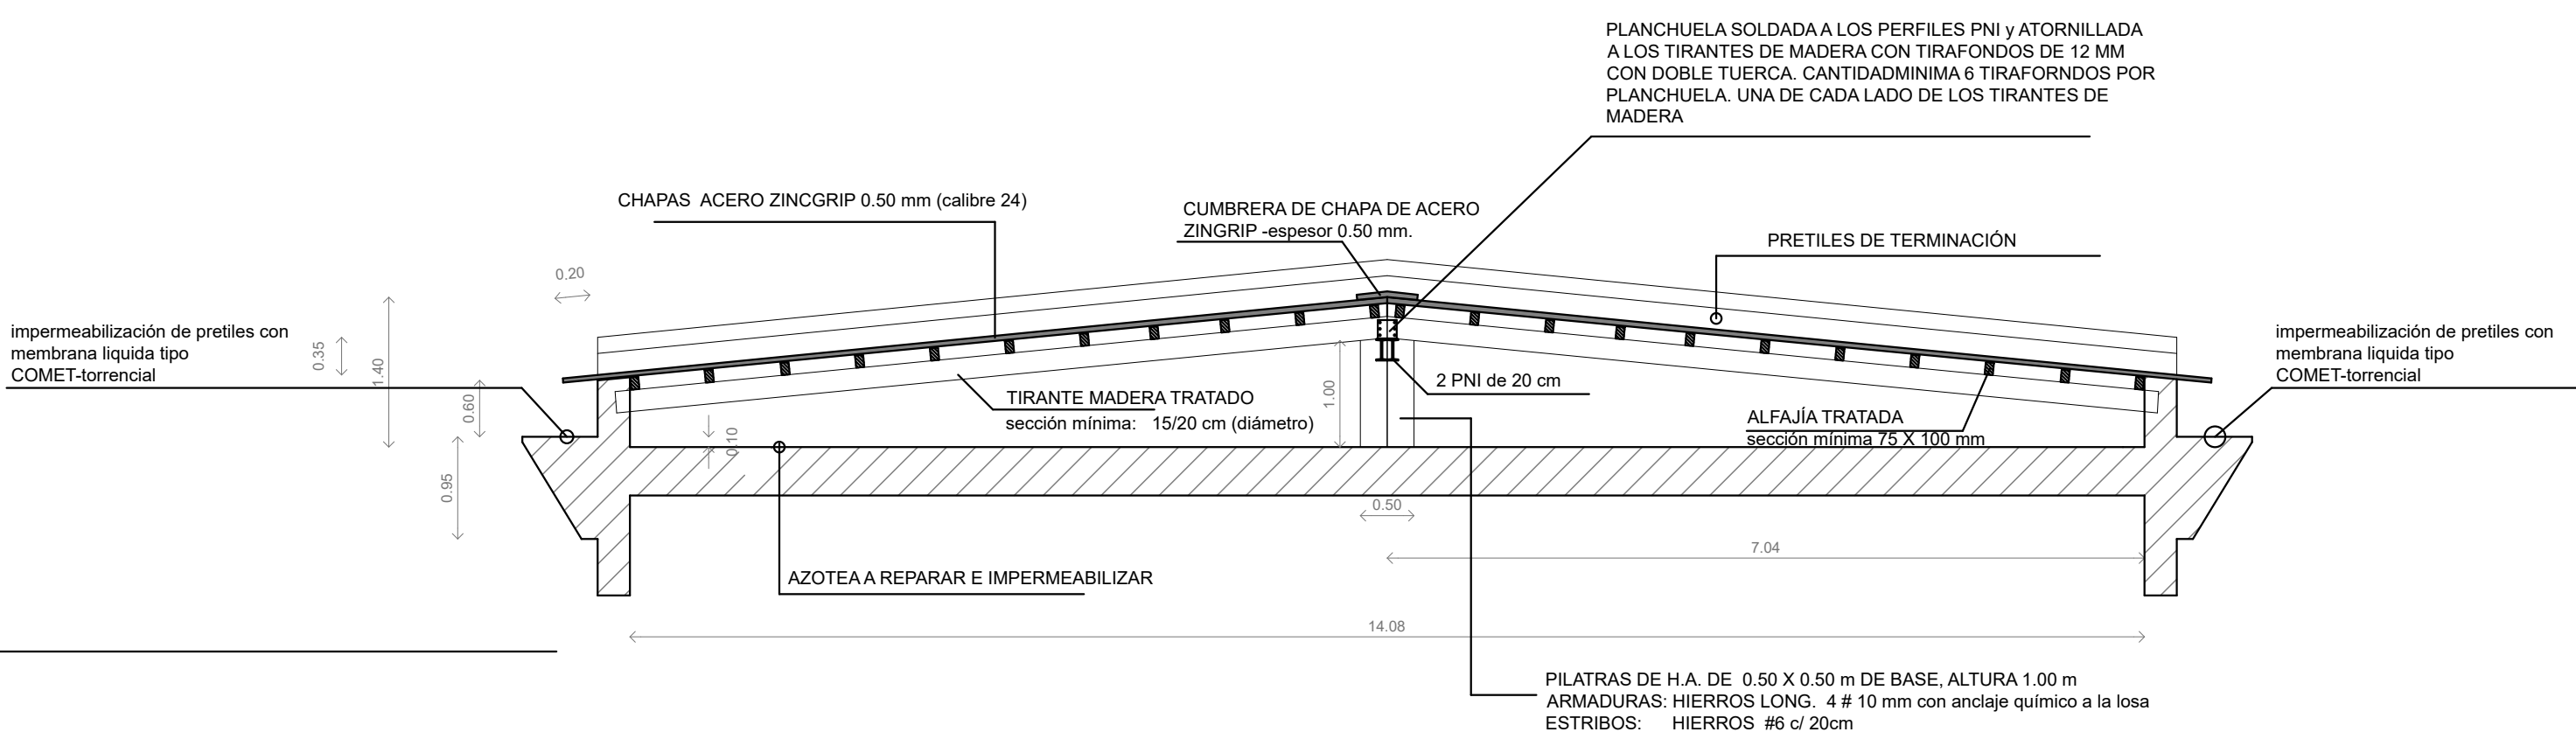

DETALLE DE DISEÑO DEL SOBRE TECHO A COLOCAR

SECTOR DE AZOTEA A REPARAR E IMPERMEABILIZAR

SECTOR DE AZOTEA A REPARAR, SELLAR Y DAR 2 MANOS DE IMPRIMACIÓN ASFÁLTICA COMO MINIMO  
MEJORA DE PENDIENTES, HIDROLAVADO Y LIMPIEZA  
IMPERMEABILIZACIÓN DE AZOTEA CON MEMBRANA ASFÁLTICA DE 4 mm CON ALUMNIO GOFRADO- (ver Memoria)  
CANALIZACIÓN DE DESAGUES DE ESTE SECTOR DE LA AZOTEA HASTA LA BAJADA PLUVIAL EXISTENTE EN LA AZOTEA  
SE REALIZARÁ LIMPIEZA Y REPARACION DE BAJADA PLUVIAL Y EL EMBUDO CORRESPONDIENTE  
REUBICACION DE TANQUES DE AGUA, CONEXIÓN A LA RED DEL EDIFICIO

CANALIZACION DE DESAGUES DE SECTOR AZOTEA

CANALIZACION DE DESAGUES DE ESTE SECTOR DE LA AZOTEA HASTA LA BAJADA PLUVIAL EXISTENTE EN LA AZOTEA  
SE REALIZARÁ LIMPIEZA Y REPARACION DE BAJADA PLUVIAL Y EL EMBUDO CORRESPONDIENTE

TRABAJOS EN EL INTERIOR DEL EDIFICIO

SE HIDROLAVARAN TECHOS DE PLANTA ALTA, REPARACION DE REVOQUES DE CIELORRASOS Y PINTURAS  
SE HIDROLAVARÁN PAREDES DE PLANTA ALTA, REPARACIÓN DE REVOQUES Y PINTURAS, SE INCLUYE TODO EL HALL DOBLE  
ALTURA, LIMPIEZA Y REPOSICIÓN DE VIDRIOS, PINTURAS