



DETALLE INTERSEPTOR DE GRASA
CAPACIDAD 130 lts (esc. 1/20)

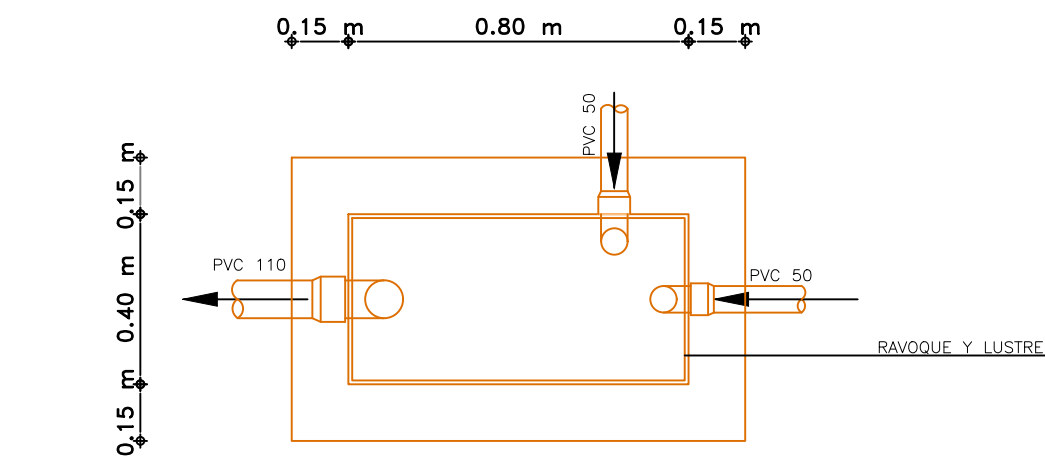


PLANTA

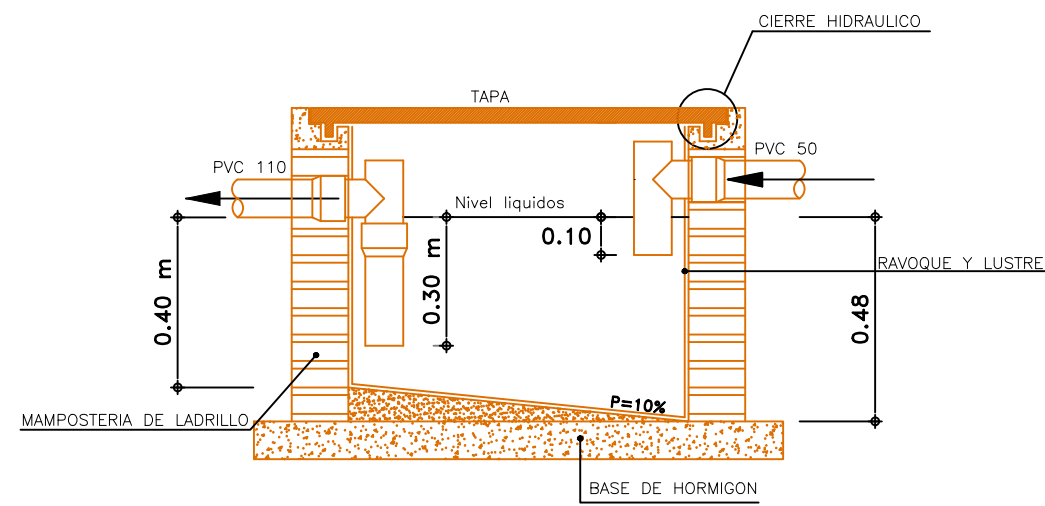


ALZADO


DETALLE DE PILETA DE PATIO
40x40 HECHA EN SITIO
ESC 1.20

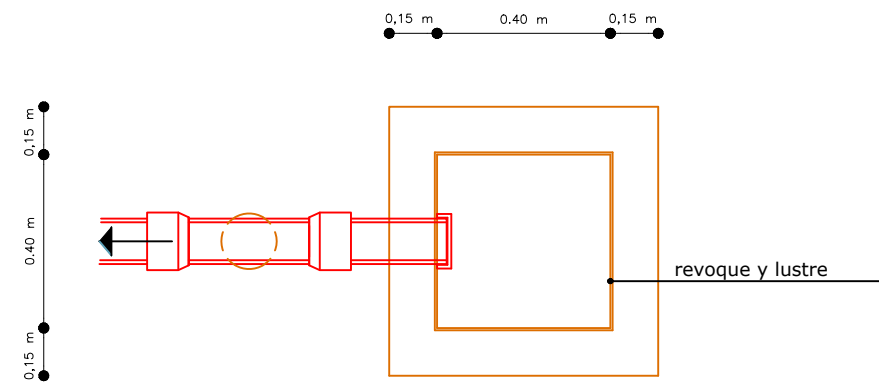


PLANTA

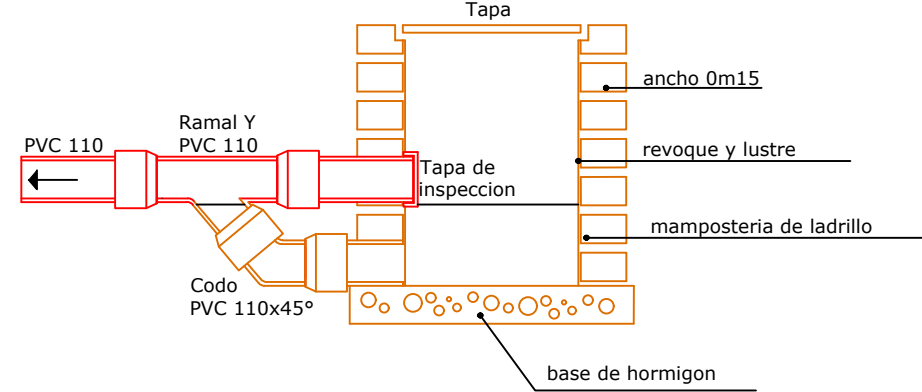

ALZADO

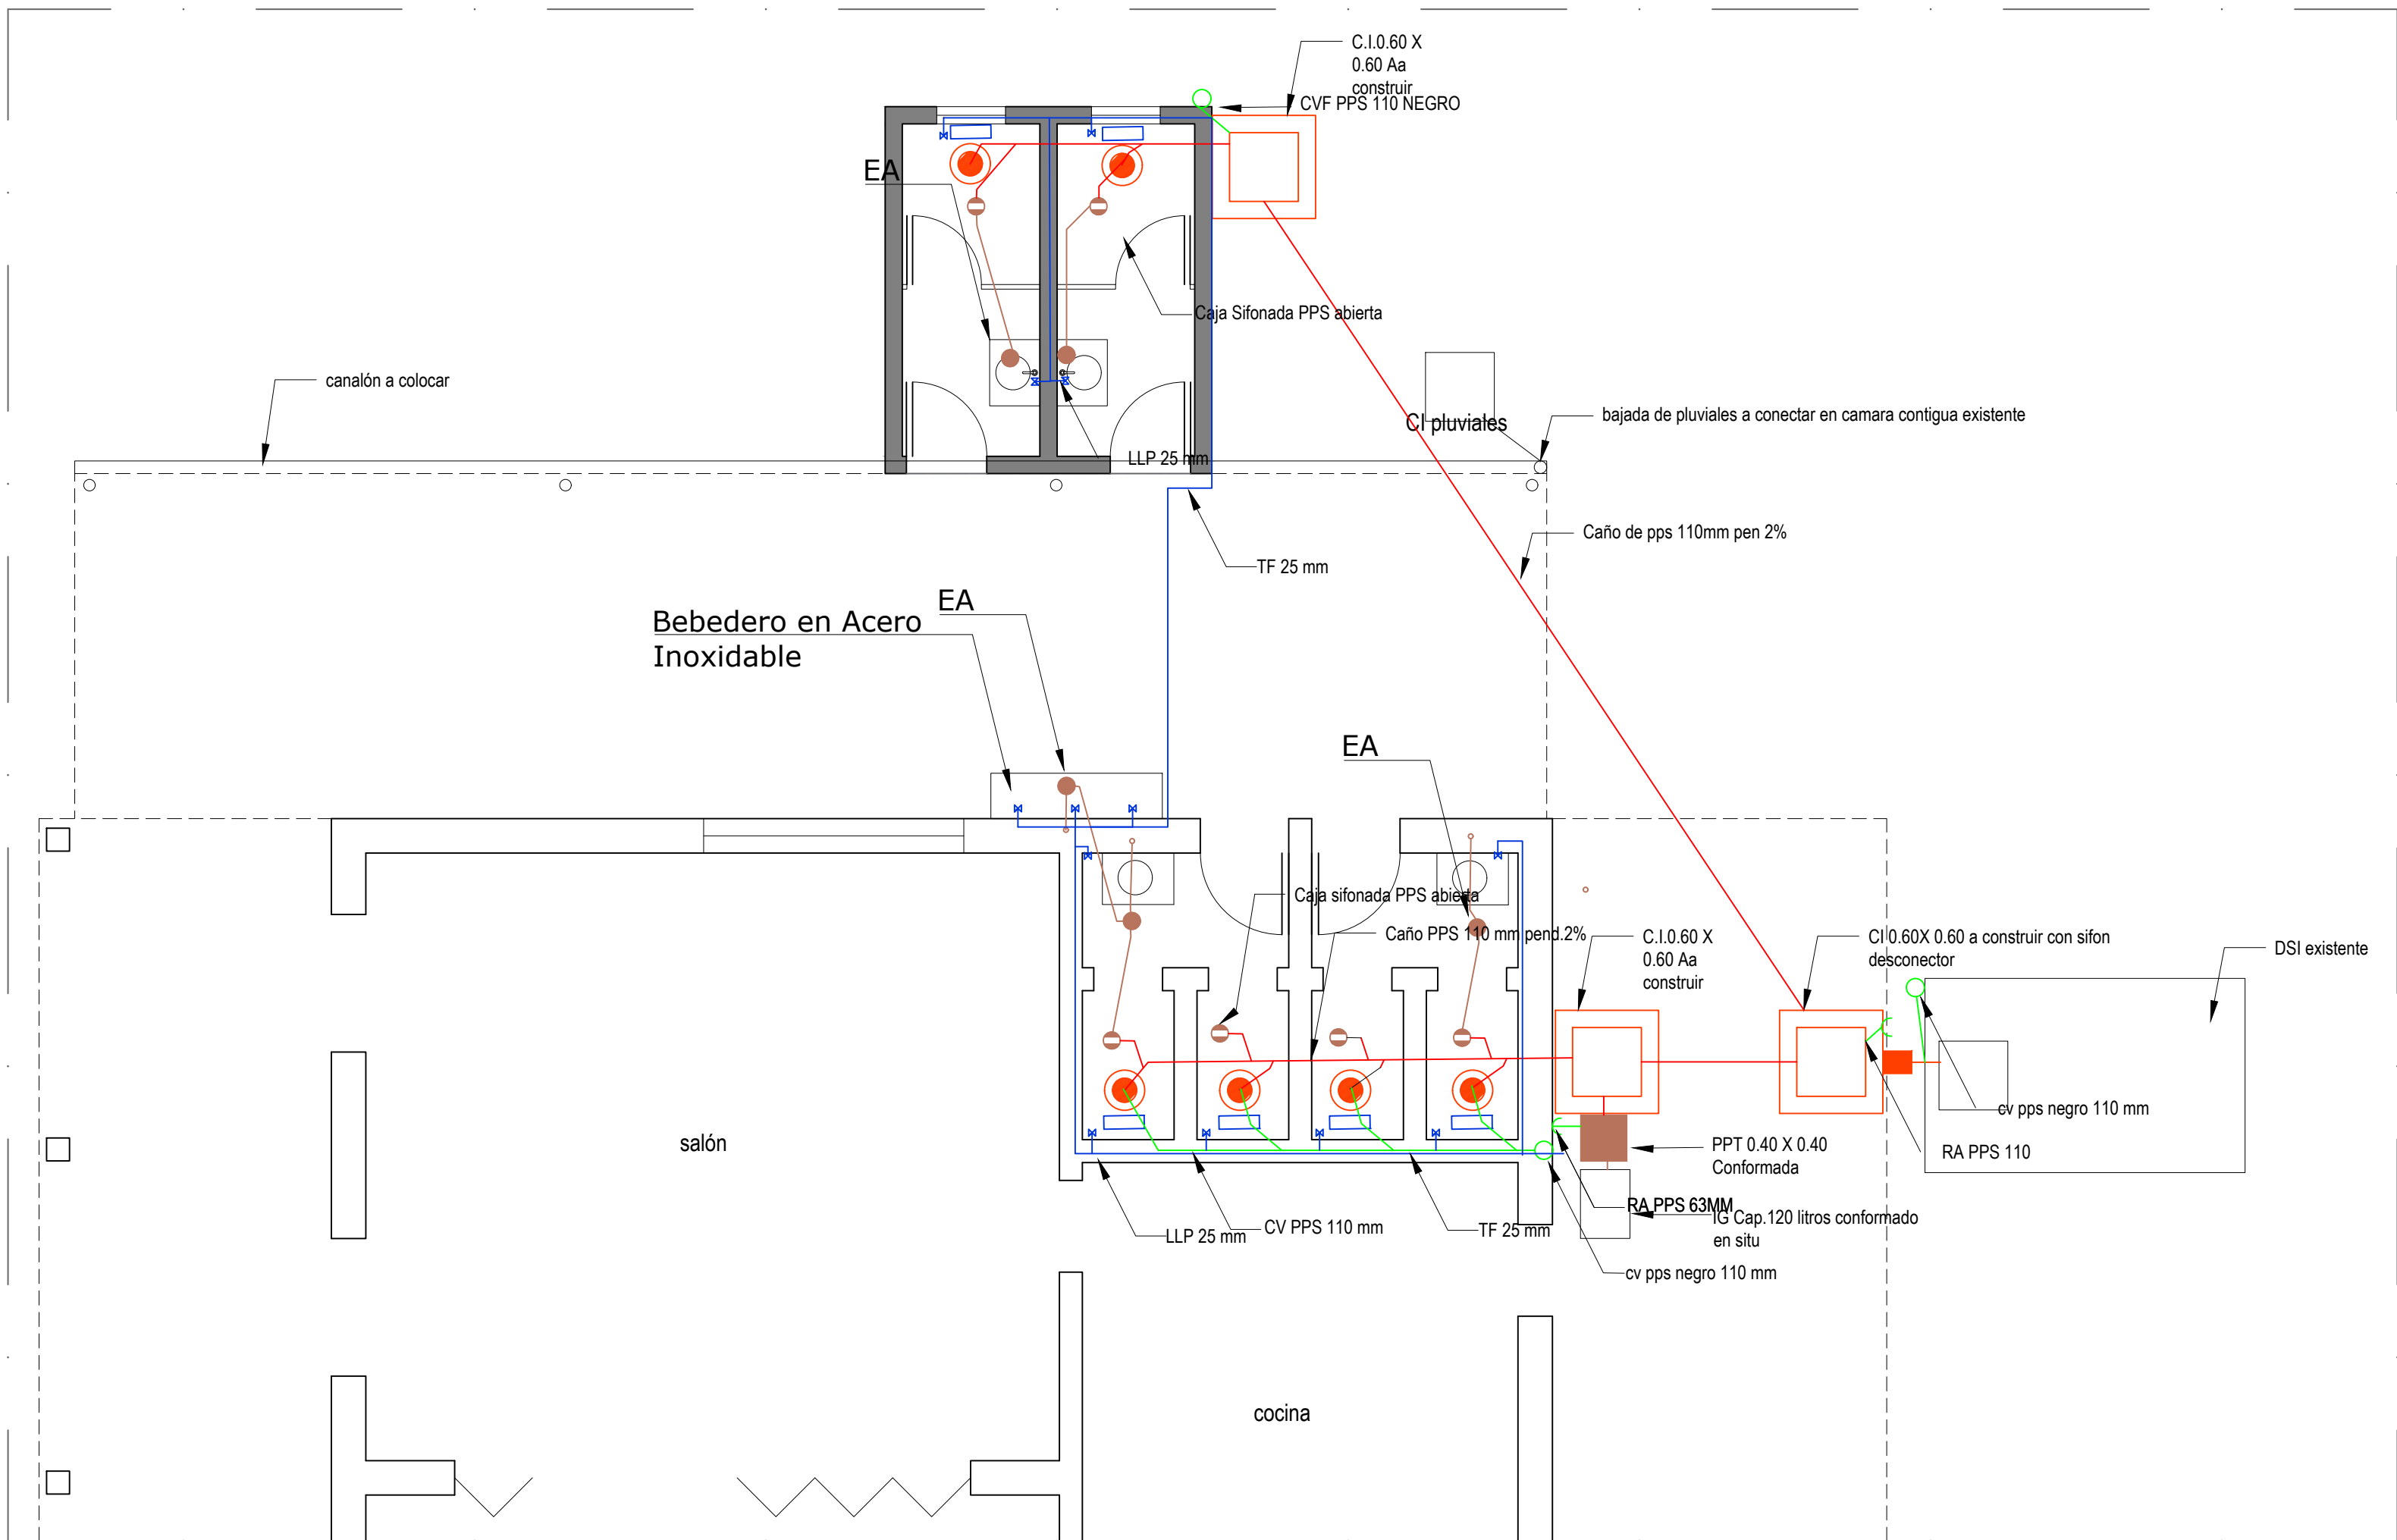

Planta instalación sanitaria esc. 1:50

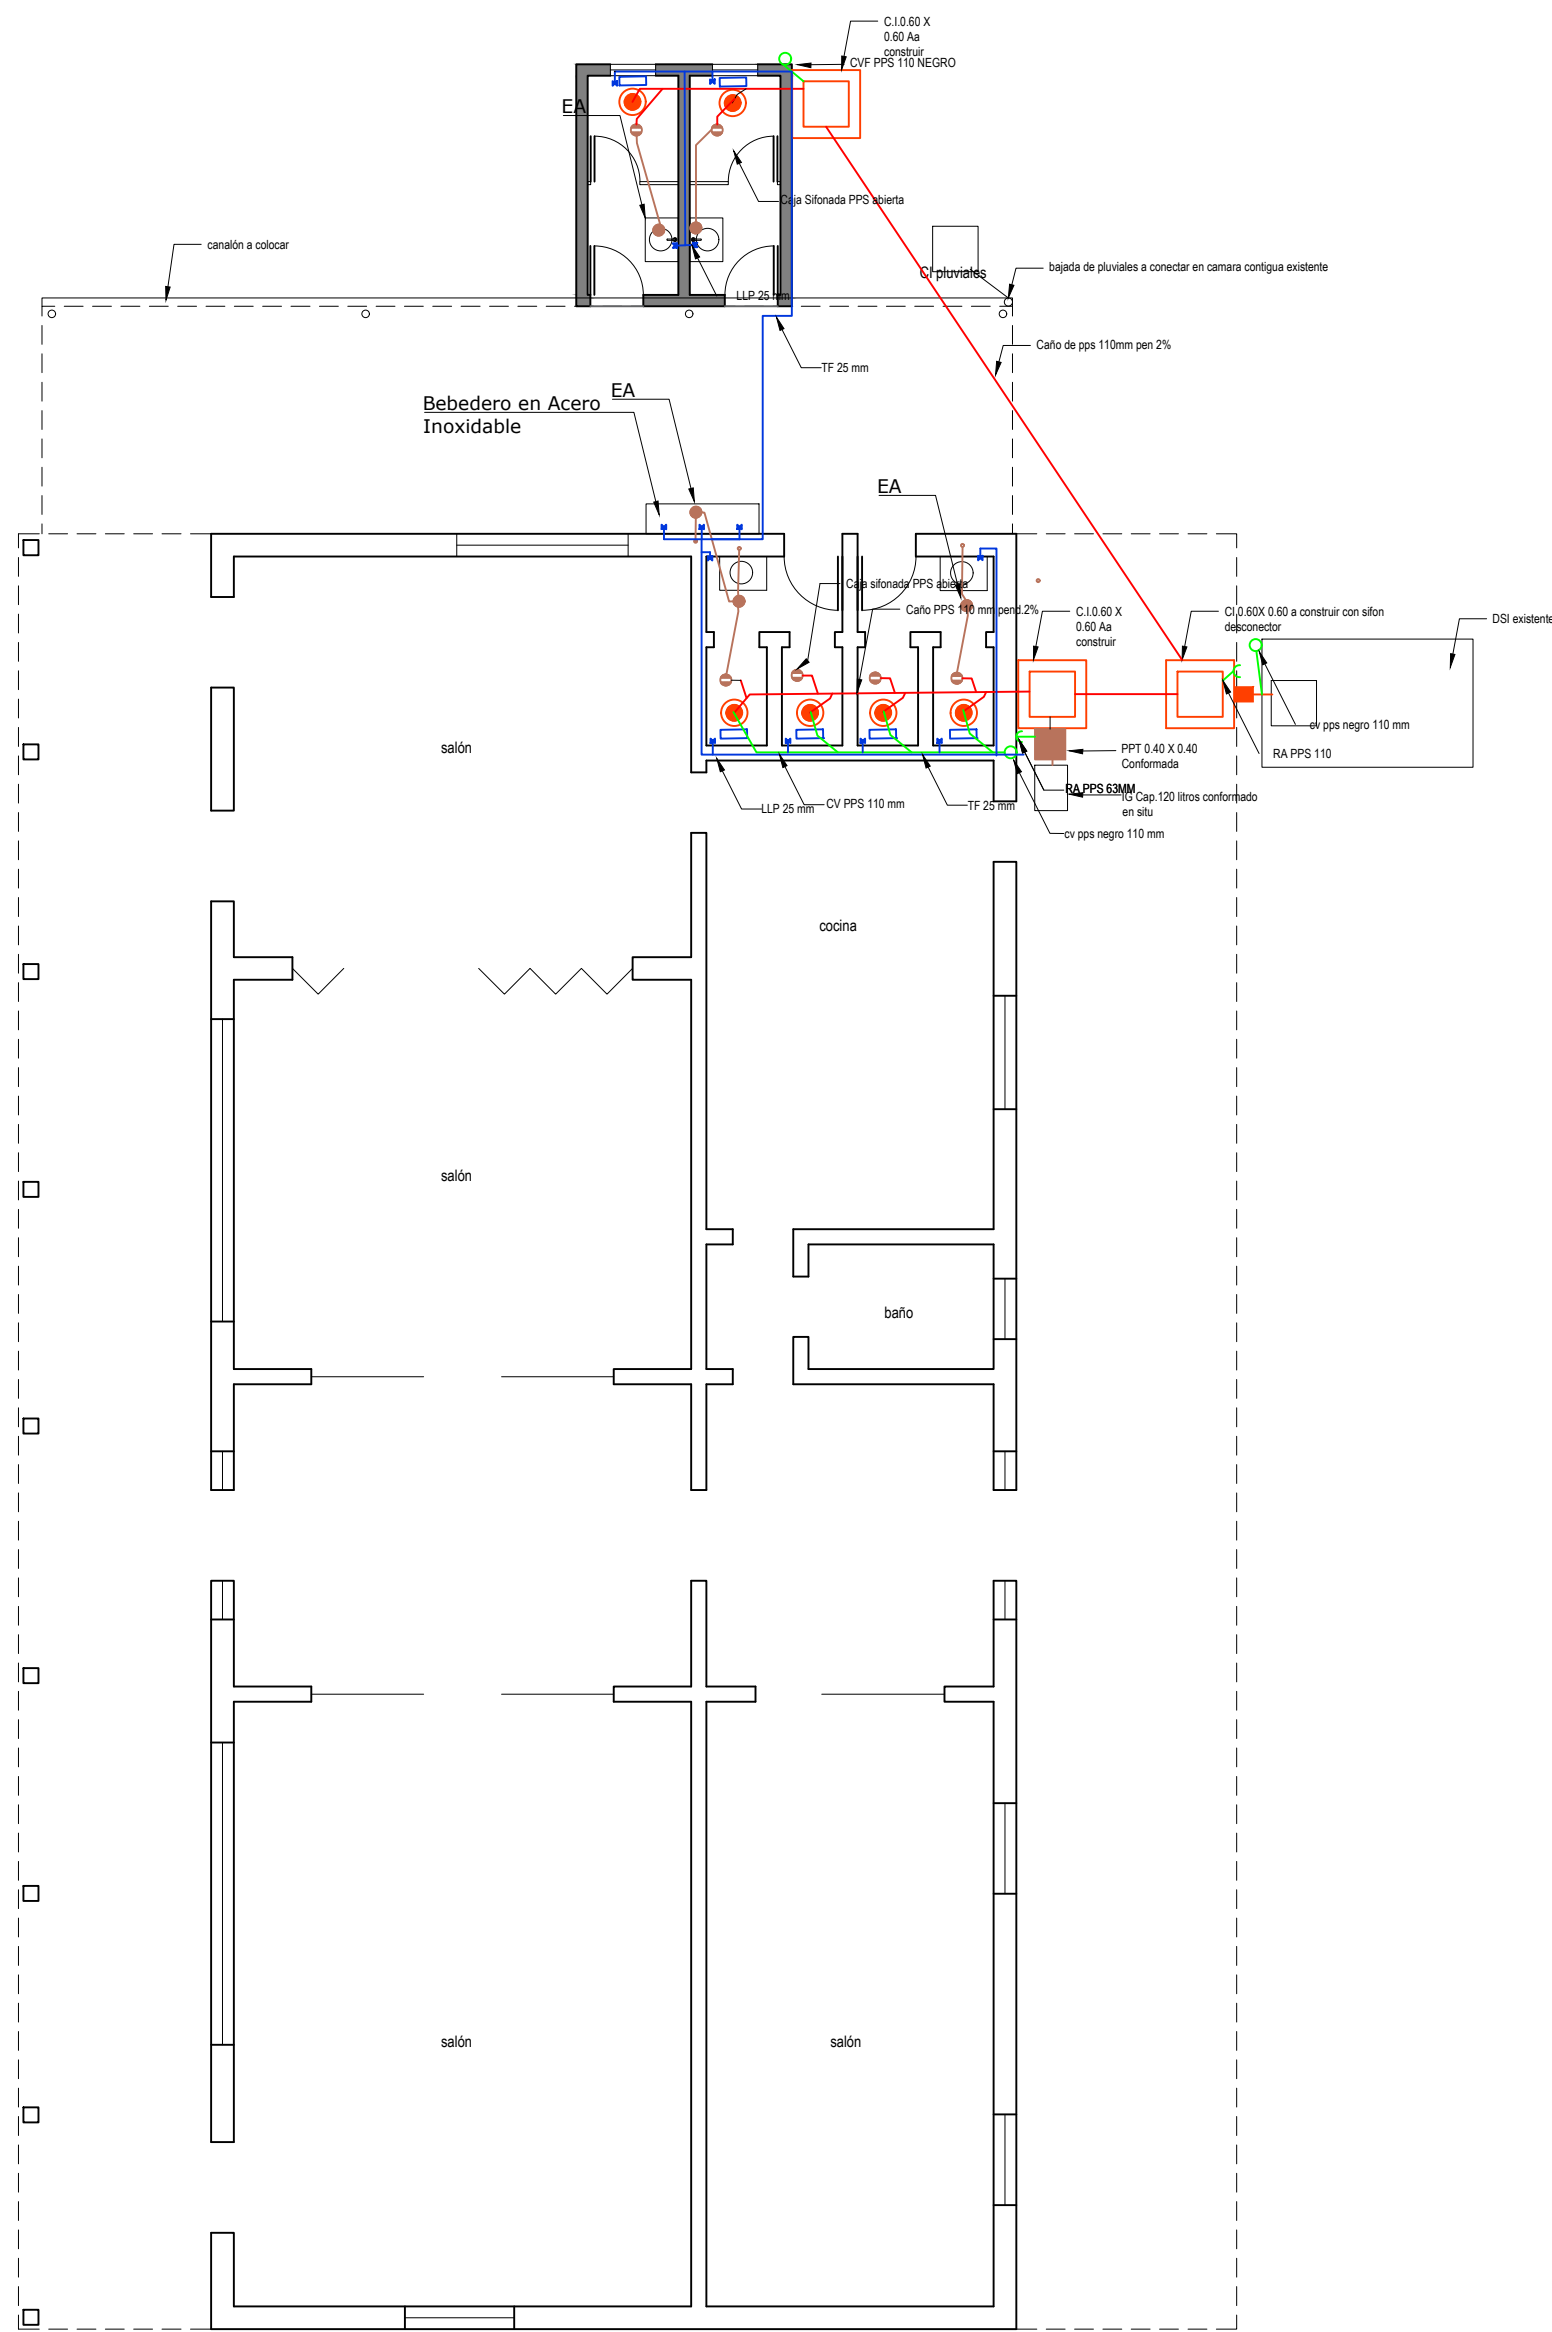

Planta instalación sanitaria esc. 1:100

Nota:
todas las medidas se rectificaran en obra