


caseta con bomba

1195


E1-Ex2
Patio

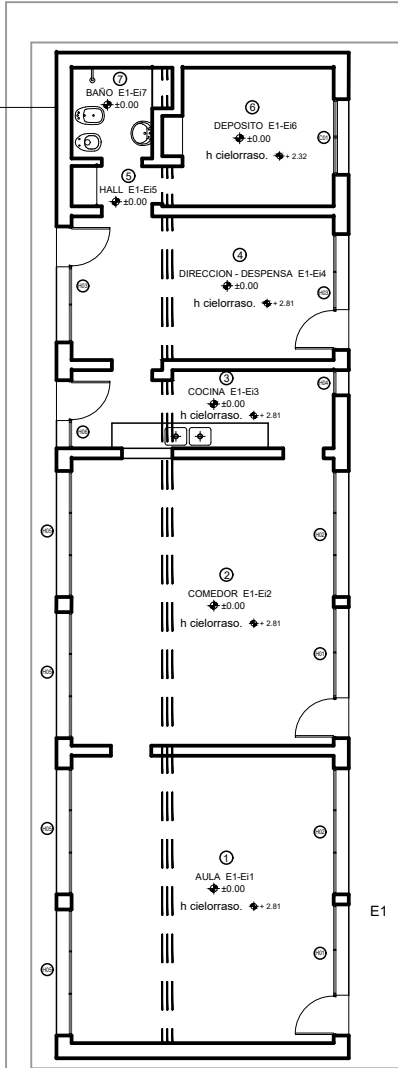


Instalacion nueva de pozo a tanque de agua.
En tanque colocar boya electrica.

tanque agua

E1-Ex1
Patio

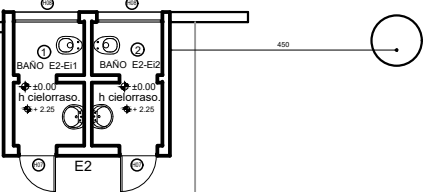

DESAGUES Y VENTILACION		
ELEMENTO	PLANTA	ALZADO
CAMARA INSPECCION		
CAMARA INSPECCION		
PUEBLO DE PUEBLO	Cerrada	
	Abierta	
	Cerrada	
	Abierta	
CASA DE PUEBLO	Cerrada	
	Abierta	
	Cerrada	
	Abierta	
ACCESO PEDESTAL		
DESAGUES Y VENTILACION		
ELEMENTO	PLANTA	ALZADO
LAVABO		
W.C.		
PALETA COCINA		
COMINENTE		
REJA INSPECCION O EVOLUCION		
INTERCEPTOR DE OBRAS	Seccion	
	Seccion	
BOCA DE DESAGUE	Cerrada	
	Abierta	
DISTRIBUCION DE AGUA POTABLE		
ELEMENTO	PLANTA	ALZADO
MEJOR DE AGUA		
CABERA DE AGUA FRIA	Directa	
	Indirecta	
CABERA DE AGUA CALIENTE	Directa	
	Indirecta	
LINEA DE CORTE		
GRIFO/CAVILA		
CALDERIN ELECTRICO		
DAQUERO		
MEZCLADORA		

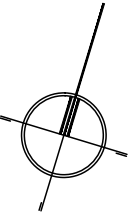

PLANTA SANITARIA EXISTENTE
ABASTECIMIENTO
Esc. 1/150



ANEP

DIRECCIÓN GENERAL
DE EDUCACIÓN
INICIAL Y PRIMARIA

DIVISIÓN
DE MANTENIMIENTO
Y OBRAS MENORES

COMISIÓN DESCENTRALIZADA DE SORIANO

OBRA: ESCUELA 92 LOCALIDAD: COLONIA AGRACIADA
DIRECCION: RUTA 21 KM 283 DEPARTAMENTO: SORIANO

FECHA:
MAYO 2024
ESCALA:
1:150

PLANO DE:
PLANTA DE SANITARIA existente
ESCUELA 92 Elvira Justa Pere Perusso - C. Agraciada

LAMINA Nro:
L03

PROYECTO: ARQ. MAURO MARTINELLI

FIRMA:

TECNICO:

FIRMA:

S1