
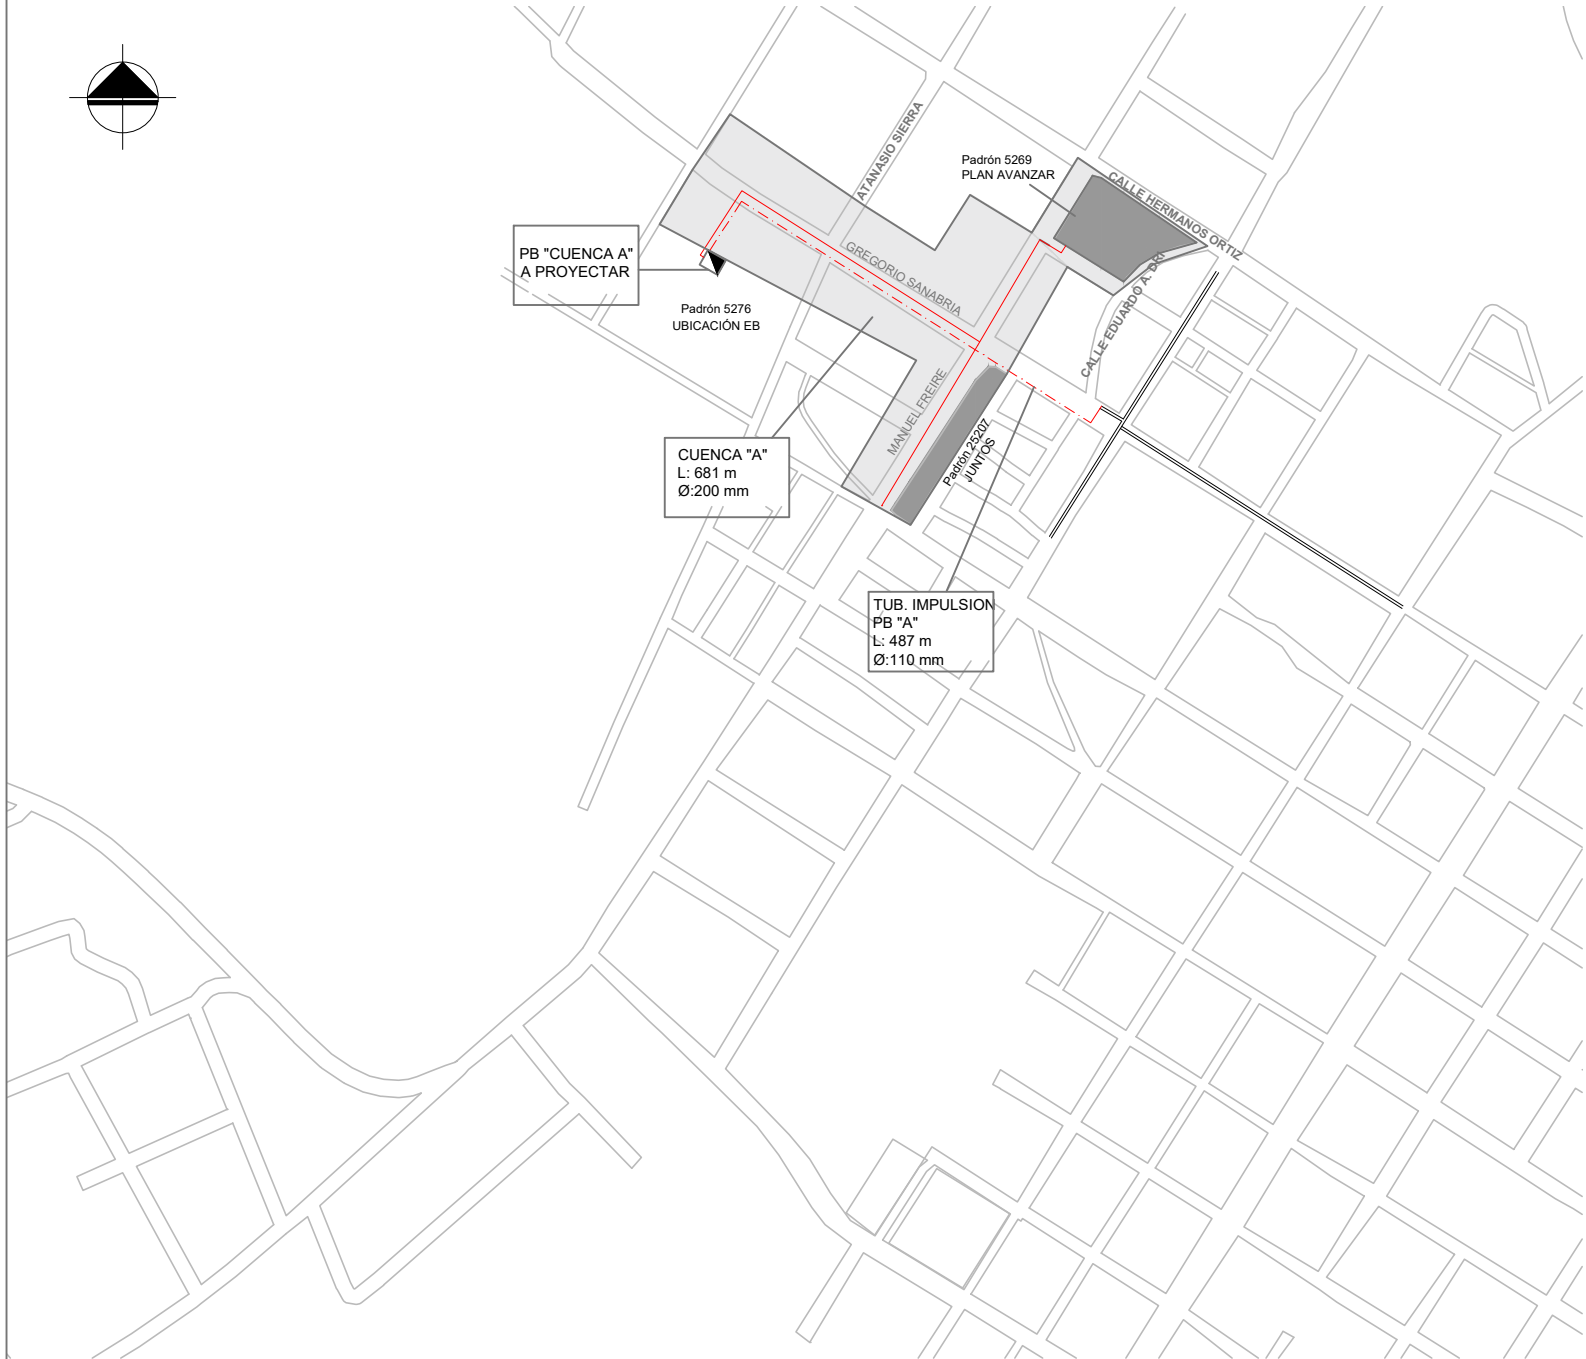


PLANIMETRIA
ESC 1/7500

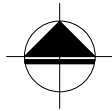

NOTA:
-Las longitudes indicadas son aproximadas

REFERENCIAS	NOMBRE DEL PLANO	N° DEL PLANO	N° DE PLANCHAS	CUENCAS
CUENCA "A"		48561	1	
PB "CUENCA A"		48562	4	
TUB. IMPULSION		48562/5	1	

PLANIMETRIA
ESC 1/20000



SIMBOLOGIA UTILIZADA

- POZO DE BOMBEO PROYECTADO
- RED DE SANEAMIENTO EXISTENTE
- RED DE SANEAMIENTO PROYECTADA
- TUBERIA DE IMPULSION PROYECTADA

	ADMINISTRACION DE LAS OBRAS SANITARIAS DEL ESTADO		
	LOCALIDAD RIVERA DEPARTAMENTO RIVERA		
	APROBACIÓN PROYECTO DE SANEAMIENTO PLANO ÍNDICE Fraccionamiento padron 5269 REALOJOS "CERRO CAQUEIRO" – Plan Avanzar		
	GERENCIA SANEAMIENTO Ing. Gabriela de Freitas GERENTE	REVISIÓN: Agustín Vesperoni	REVISIÓN: FECHA: NOVIEMBRE 2024 ESCALA: INDICADAS
SISTEMAS DE SANEAMIENTO Ing. Sebastián Viapiana JEFE	REVISIÓN:		N°48560