



ATERRAMIENTO SIST. ELÉCTRICO Y PARARRAYOS DE ESTACIÓN DE BOMBEO

Escala 1.75

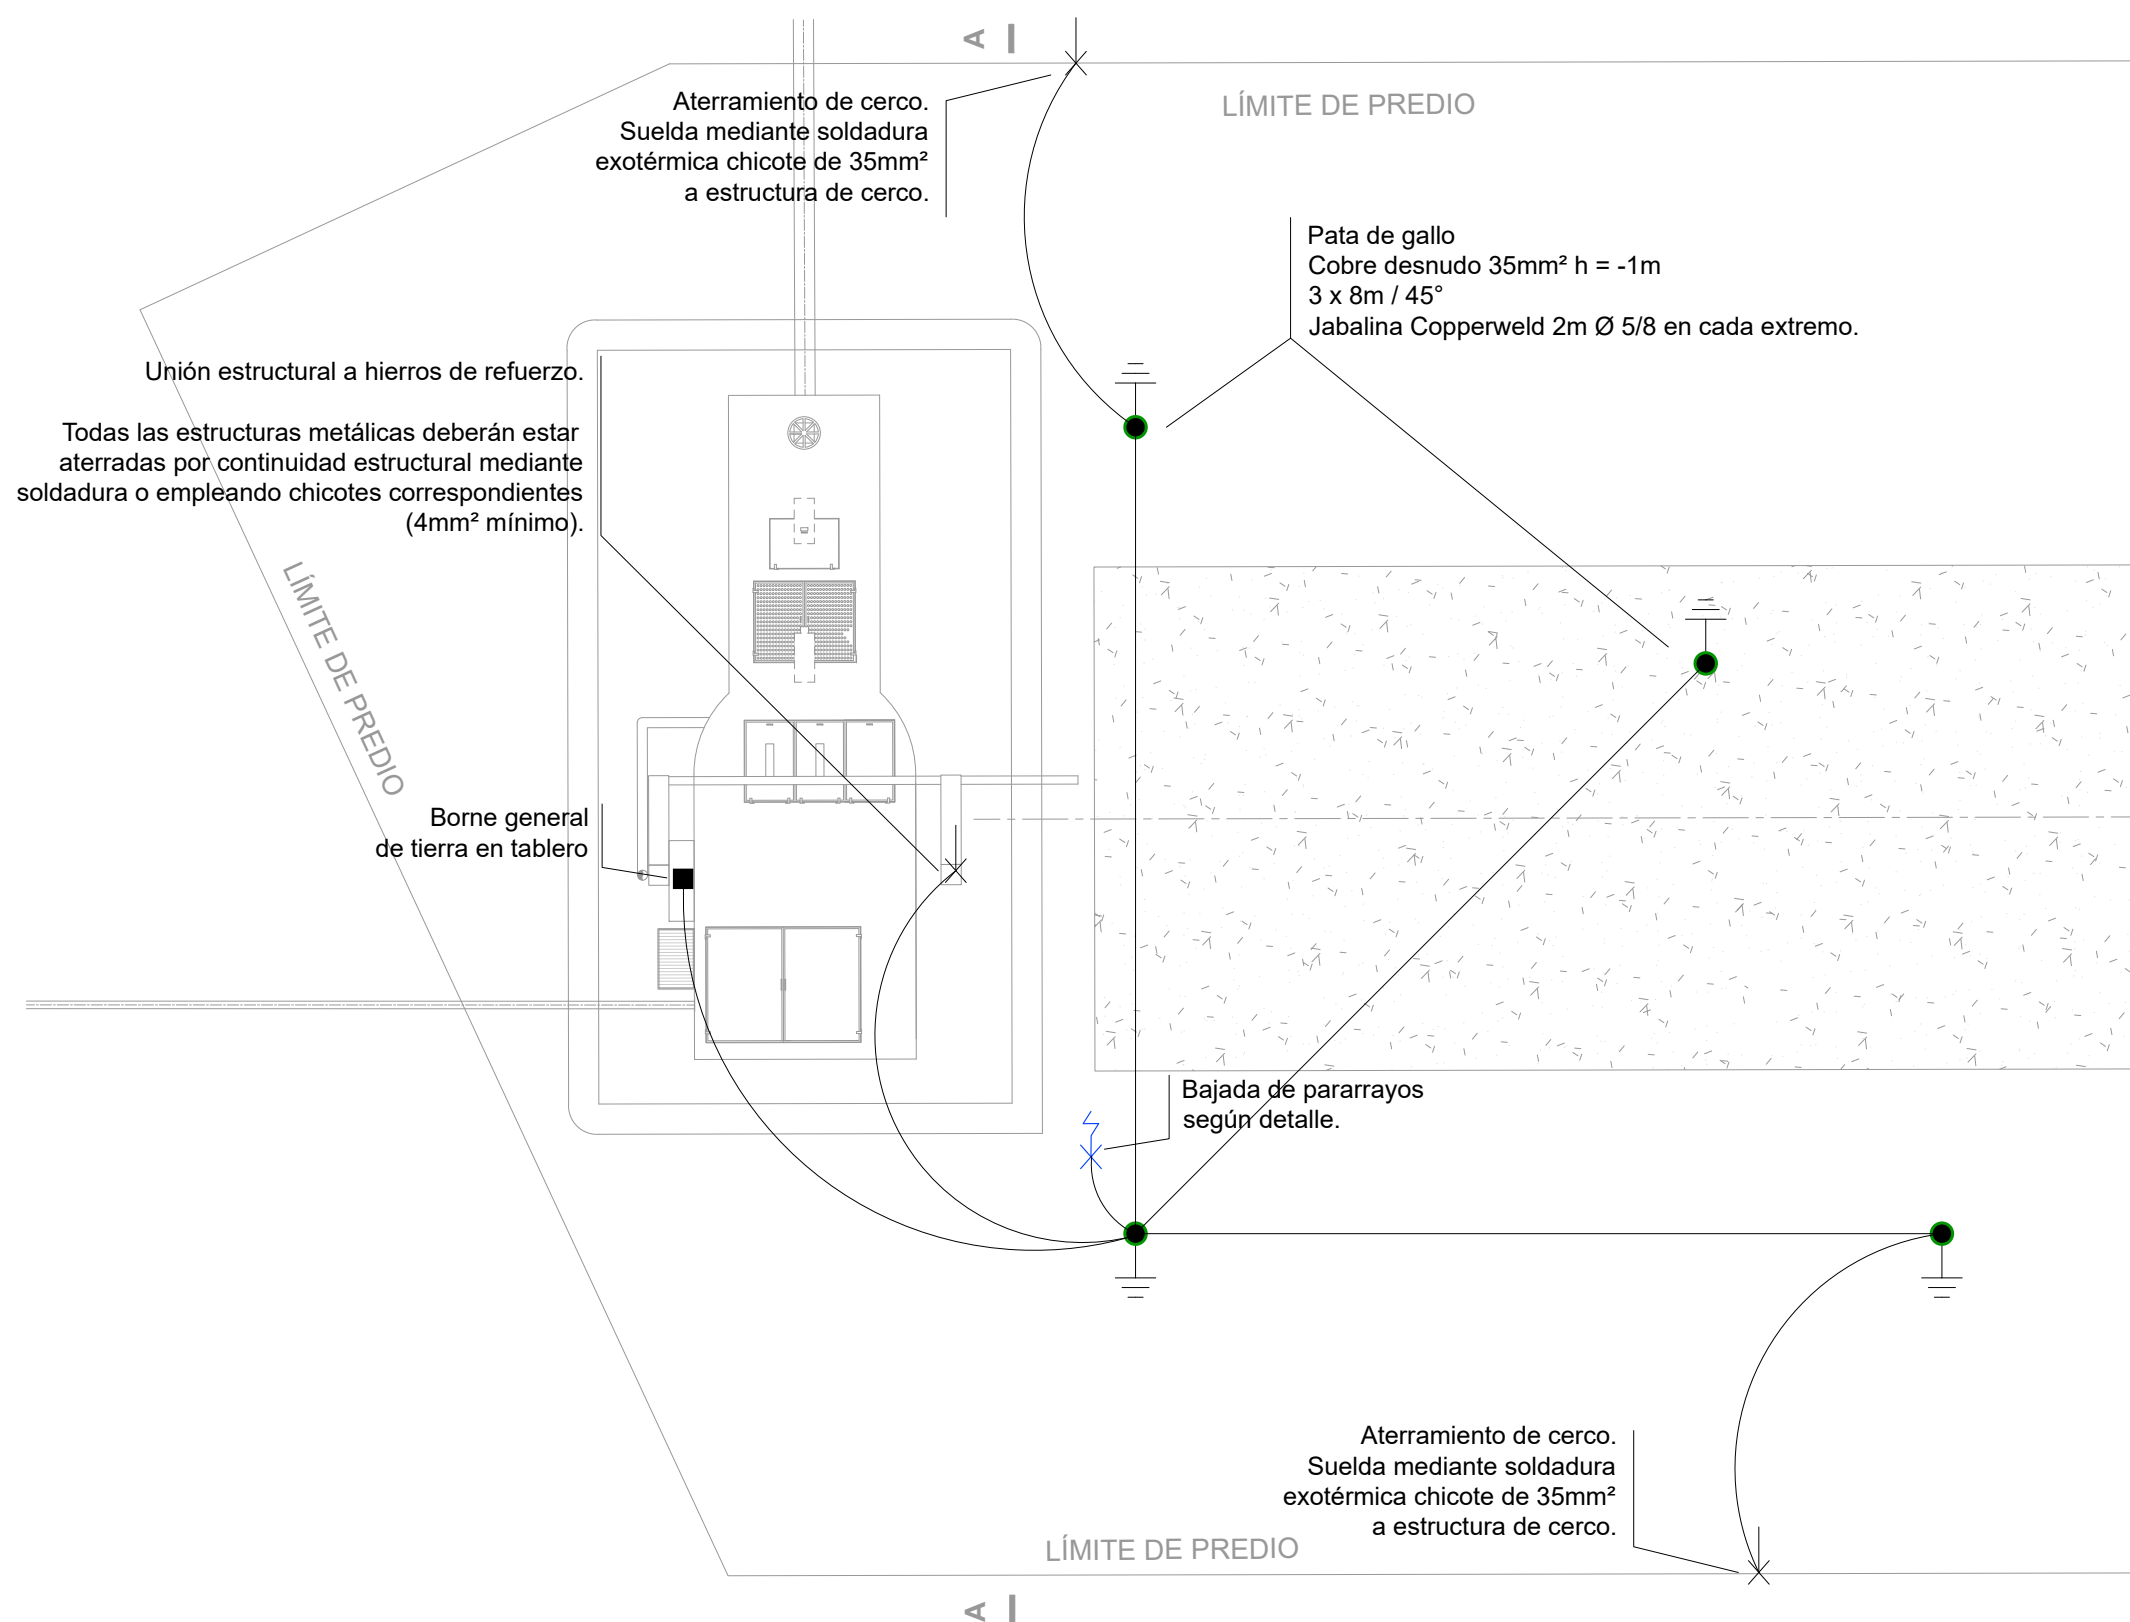


SIST. ELÉCTRICO DE ESTACIÓN DE BOMBEO

Escala 1.75

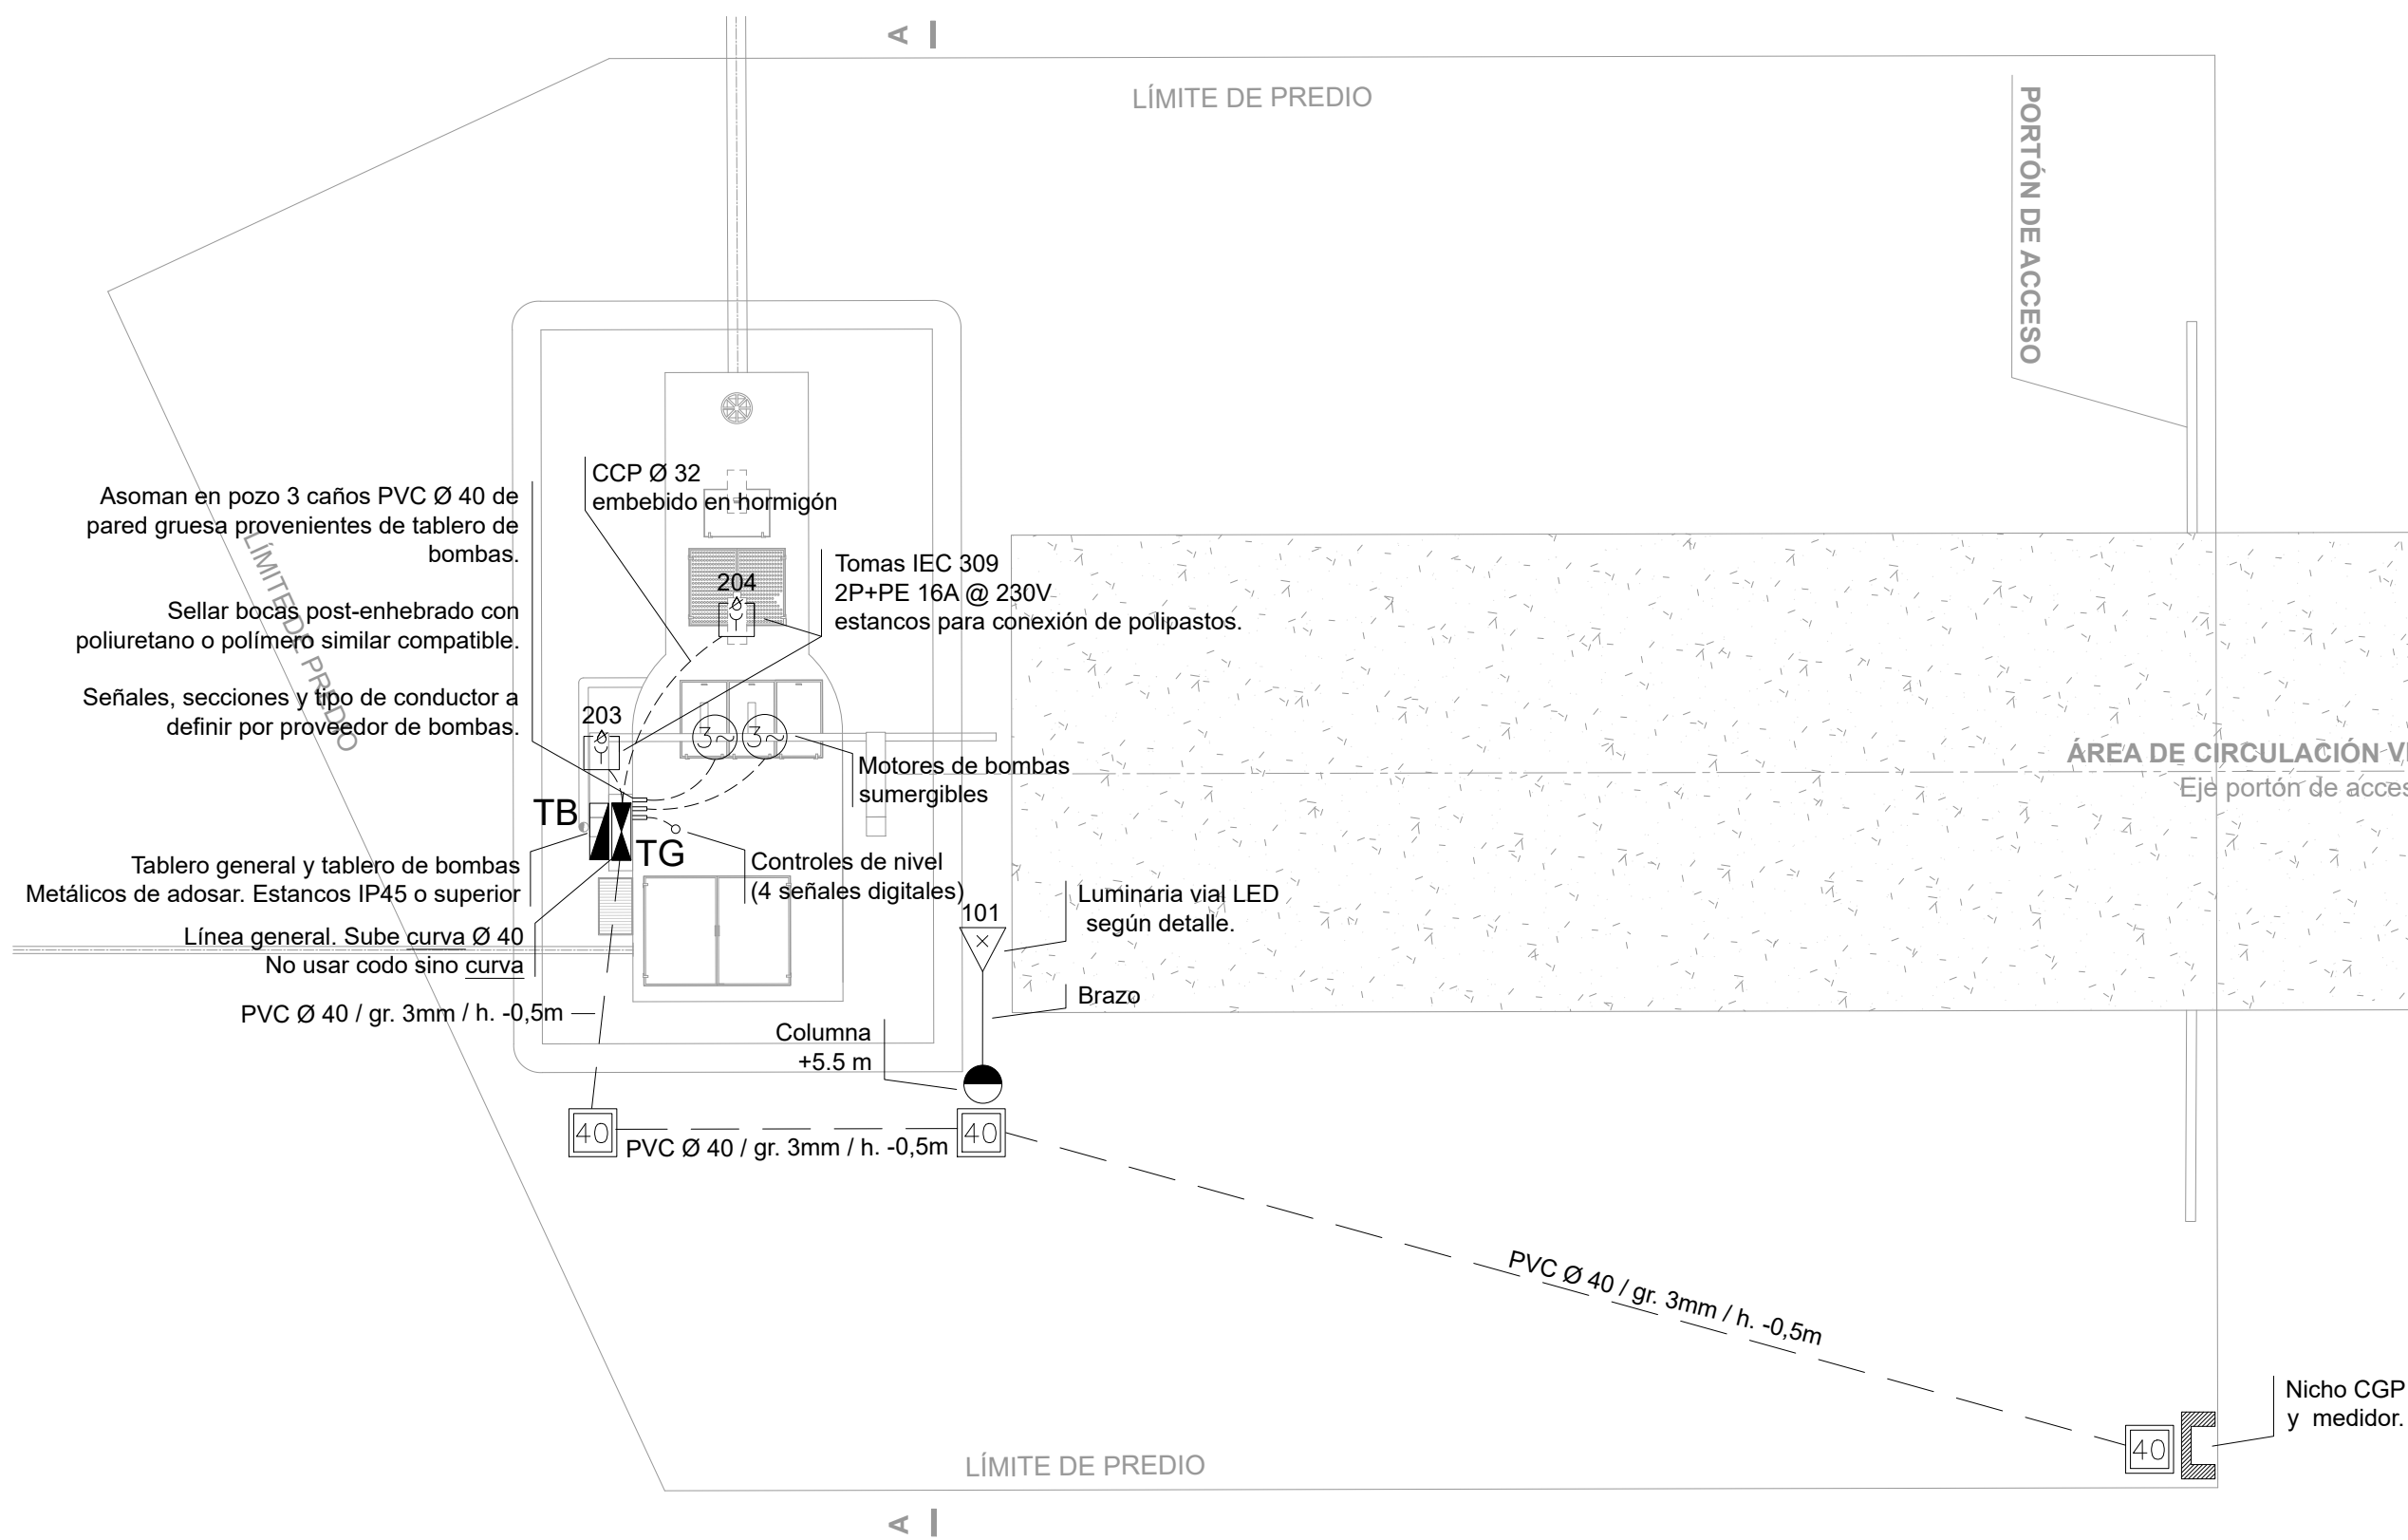


CORTE A-A

Escala 1.75

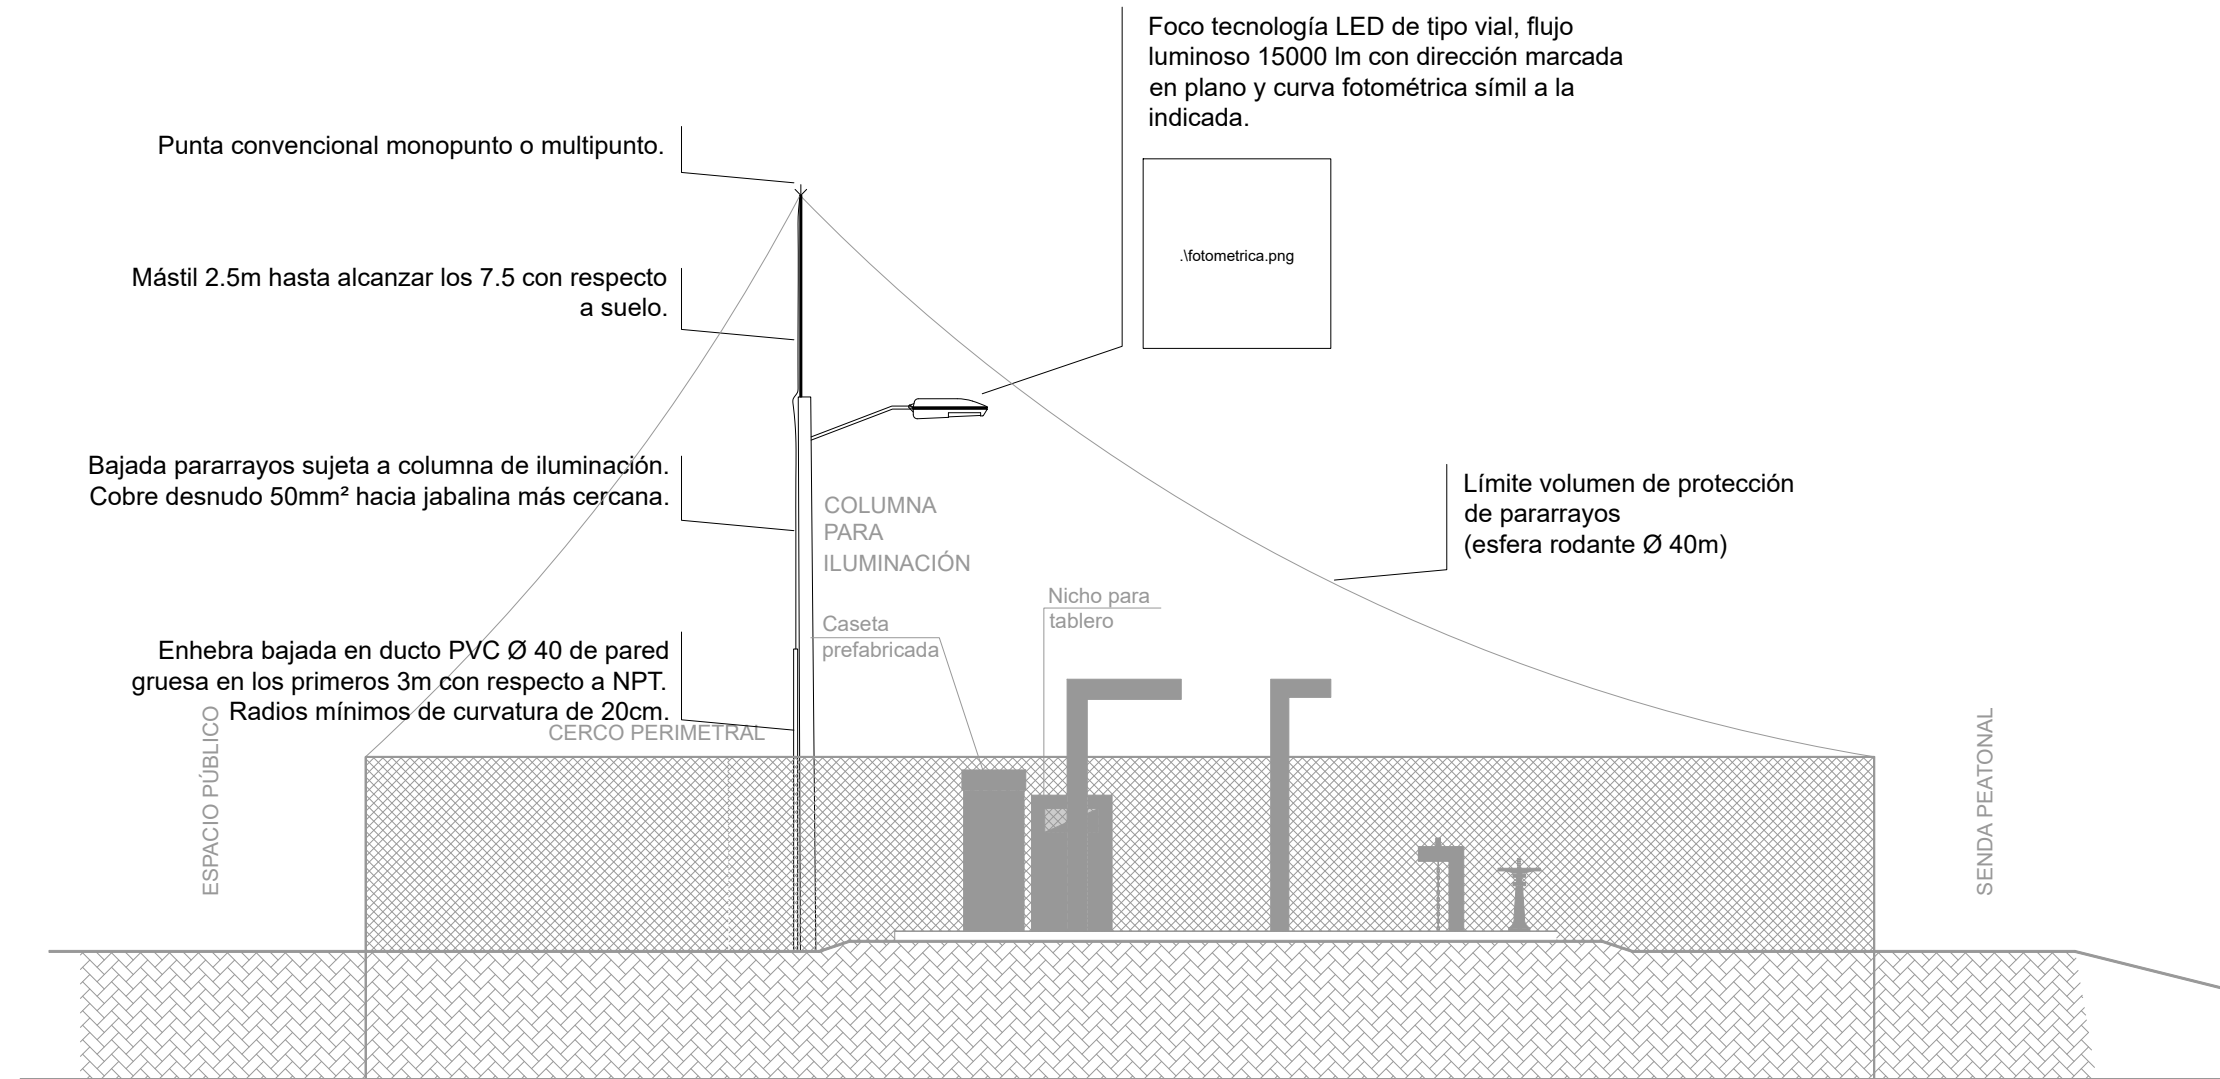

UNIFILAR

Escala N/A

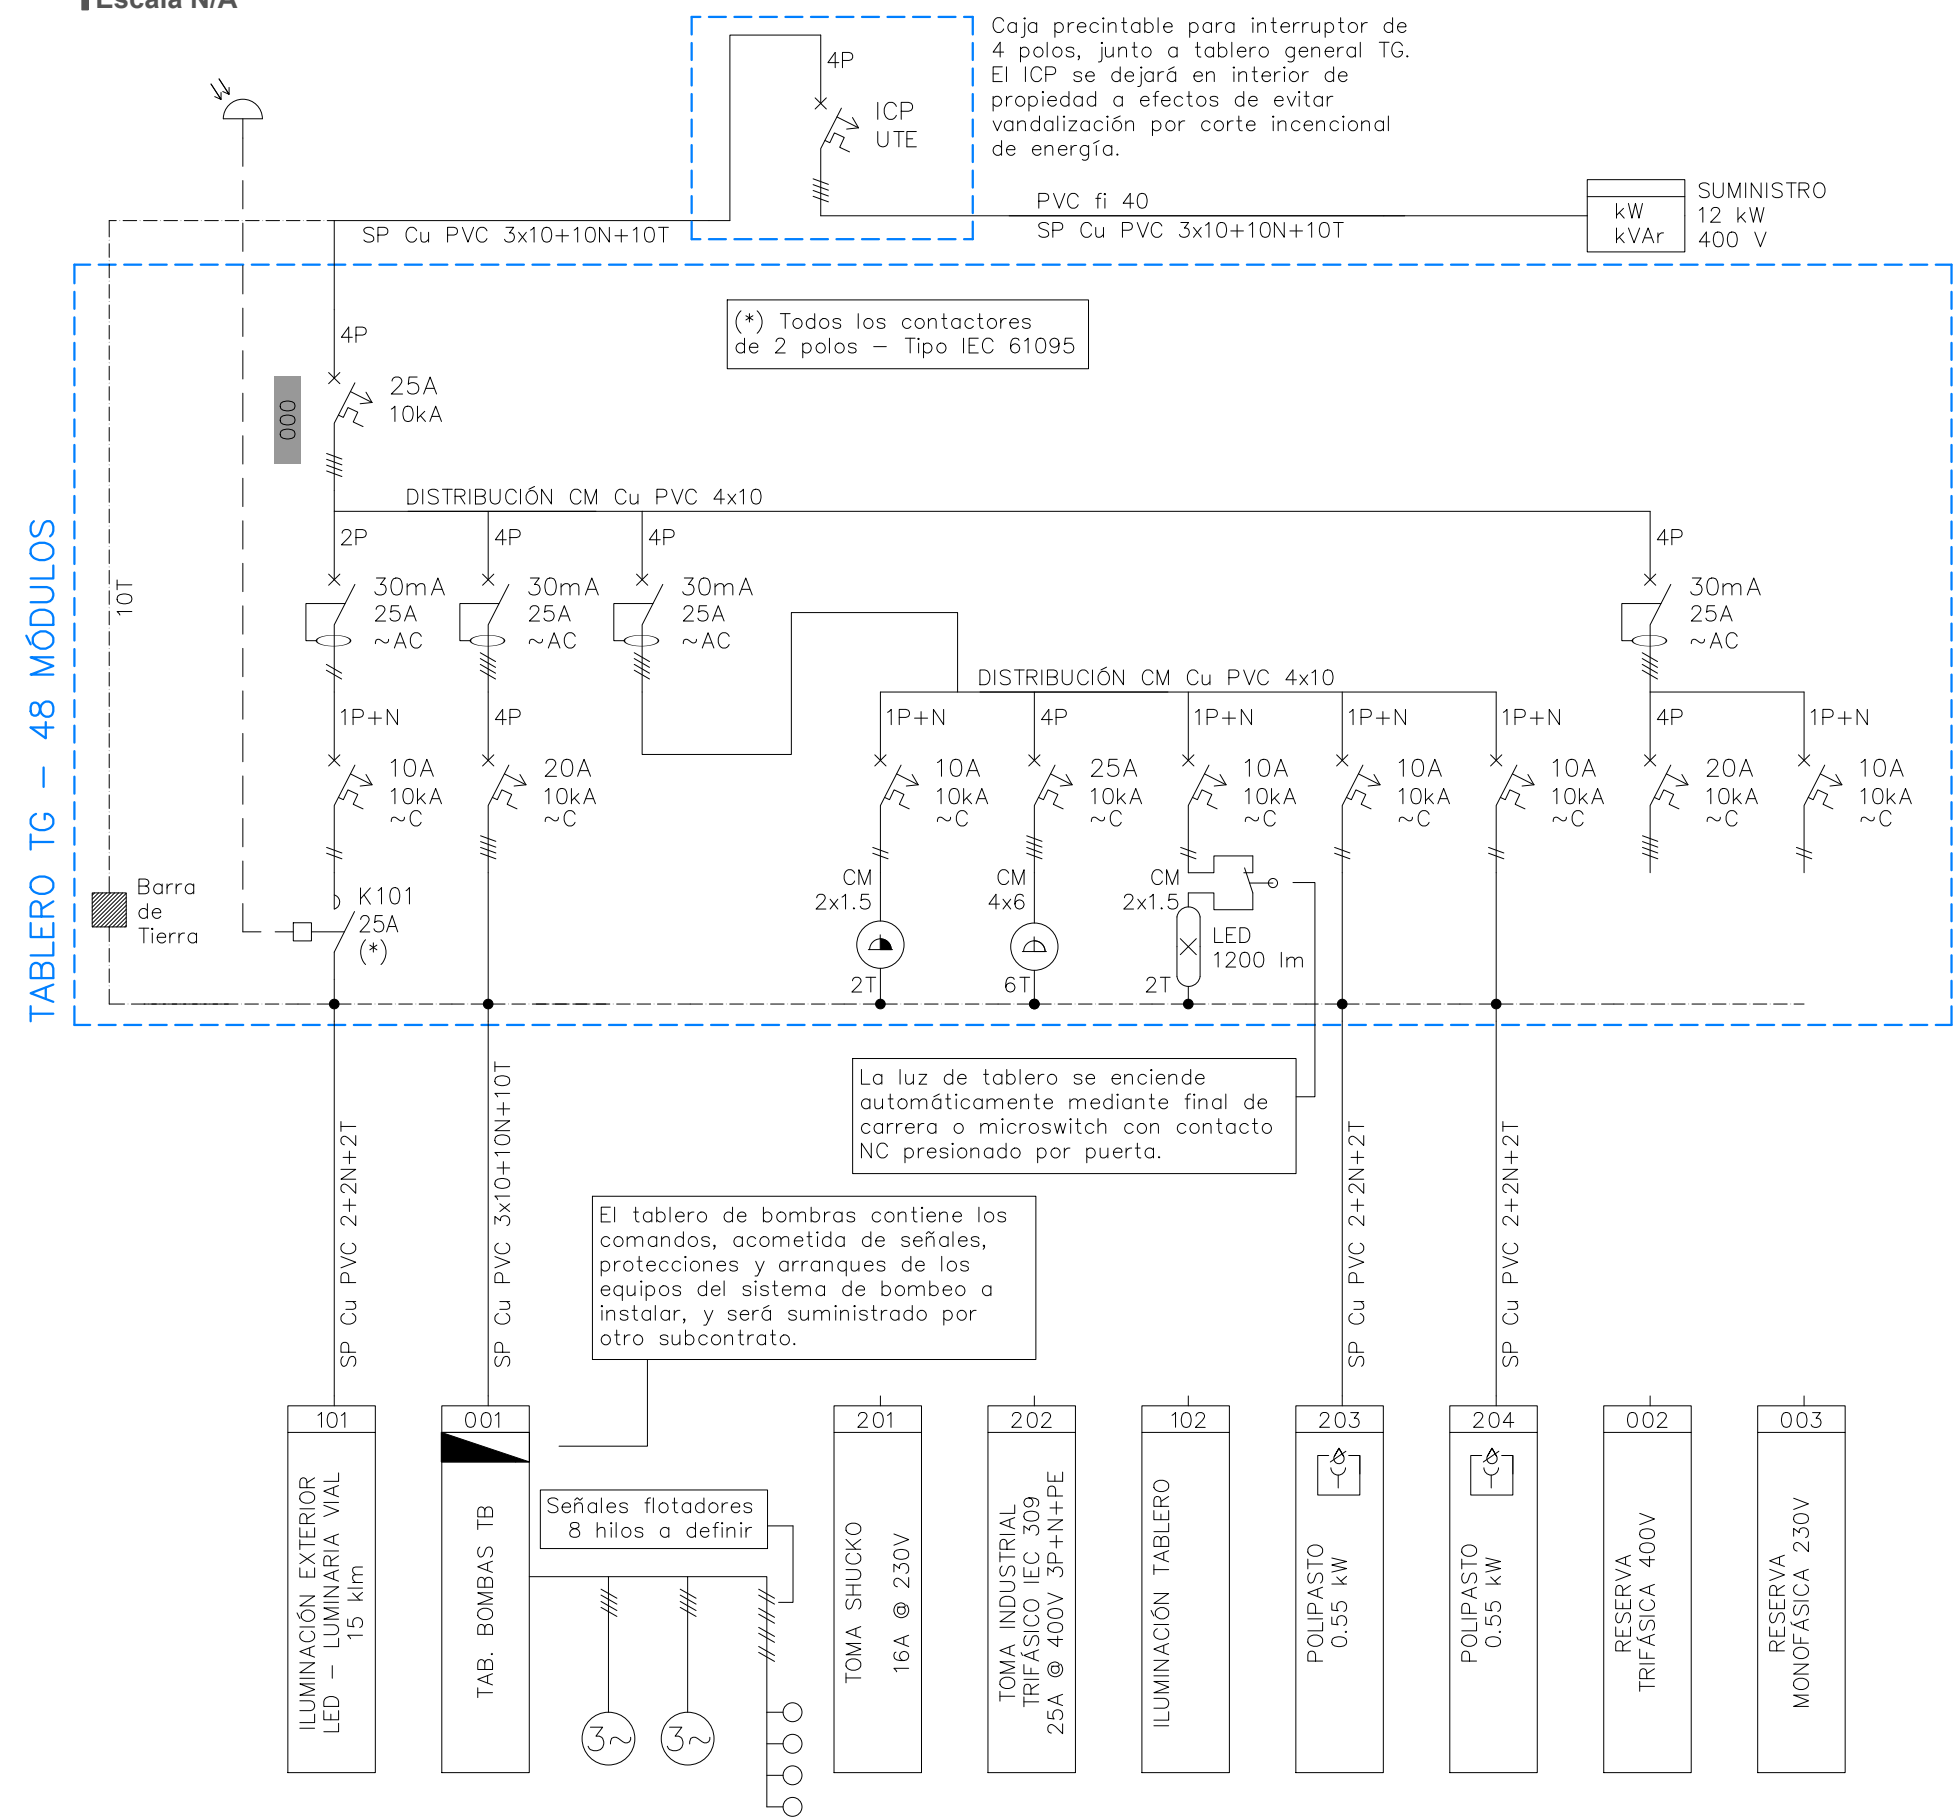

REFERENCIAS

	TABLERO PRIMARIO O REGISTRO PRIMARIO		JABALINA 5/8" - 2M Y UNIÓN EXOTÉRMICA
	TABLERO SECUNDARIO O REGISTRO SECUNDARIO		UNIÓN EXOTÉRMICA
	CANALIZACIÓN DE POTENCIA SOBRE CIELORRASO: -CCPA Ø25* POR PARED EMBUTIDO: -CCP Ø25*		BARRA DE TIERRA
	CANALIZACIÓN DE POTENCIA BAJO PISO: -PVC Ø25*		UNIÓN EQUIPOTENCIAL A HIERRO ESTRUCTURAL (PILAR/VIGA), MEDIANTE SOLDADURA EXOTÉRMICA
	1 tc schucko** industrial 1P+N+T In: 16 A / 230V		BAJADA DE PARARRAYOS EMBEBIDA A LA ESTRUCTURA. VARILLA DE REFUERZO DE ACERO DULCE DESDE AZOTEA.
	1 IEC 309 3P+N+T In: 32 A / 400V		COLUMNA HORMIGÓN 6.5m
	1 IEC 309 1P+N+T In: 16 A / 230V ESTANCO		CÁMARA MAMPOST. 40x40
	MOTOR TRIFÁSICO	* SALVO ESPECIF. EN CONTRARIO ** SHUCKO CON TIERRA CENTRAL	
<u>ABREVIACIONES DE CANALIZACIONES</u>			
	PVC	Caño rígido de PVC	
	CCP	Caño corrugado PVC común naranja	
	DIFERENCIAL RIEL DIN		
	CONTACTOR		
	FOTOCÉLULA		

ESTE PLANO CONSTA DE 8 PLANCHAS

Rev.	Fecha	Proy.	Aprob.	Cambios

HISTORIAL DE GESTIÓN DE CAMBIOS

PROYECTO: Plan de Realajo Asentamiento Paso Carrasco		N° PROYECTO: CA.009.PC	
FECHA: 21/01/2025		ESCALA: Indicadas	
PLANO: Saneamiento Pozo de bombeo - Eléctrica		REVISIÓN: 1	
TIPO DOCUMENTO: Lámina		N° PLANO: E01-04	
UBICACIÓN: Paso Carrasco, Canelones		ETAPA: Proyecto Ejecutivo	
PROYECTISTA: DICA		TÉCNICO RESPONSABLE: Ing. Andrés Crovetto	
NOMBRE DE ARCHIVO: E01-04_Saneamiento PC		NOMBRE DE ARCHIVO: E01-04_Saneamiento PC	

		ADMINISTRACIÓN DE LAS OBRAS SANITARIAS DEL ESTADO	
GERENCIA SANEAMIENTO		LOCALIDAD CIUDAD DE LA COSTA DEPARTAMENTO CANELONES	
Ing. Gabriela de Freitas GERENTE		APROBACIÓN PROYECTO DE SANEAMIENTO POZO DE BOMBEO - ELÉCTRICA	
SISTEMAS DE SANEAMIENTO		Fraccionamiento padrón 2320	
Ing. Sebastián Viapiana JEFE		REALAJOS "PASO CARRASCO" - Plan Avanzar	
REVISIÓN: Ing. Felipe Silva		FECHA: ENERO 2025	
REVISIÓN: Ing. Nicolás de Souza		ESCALA: INDICADAS	
		N° 48939/8	