


PORTON 2 HOJAS

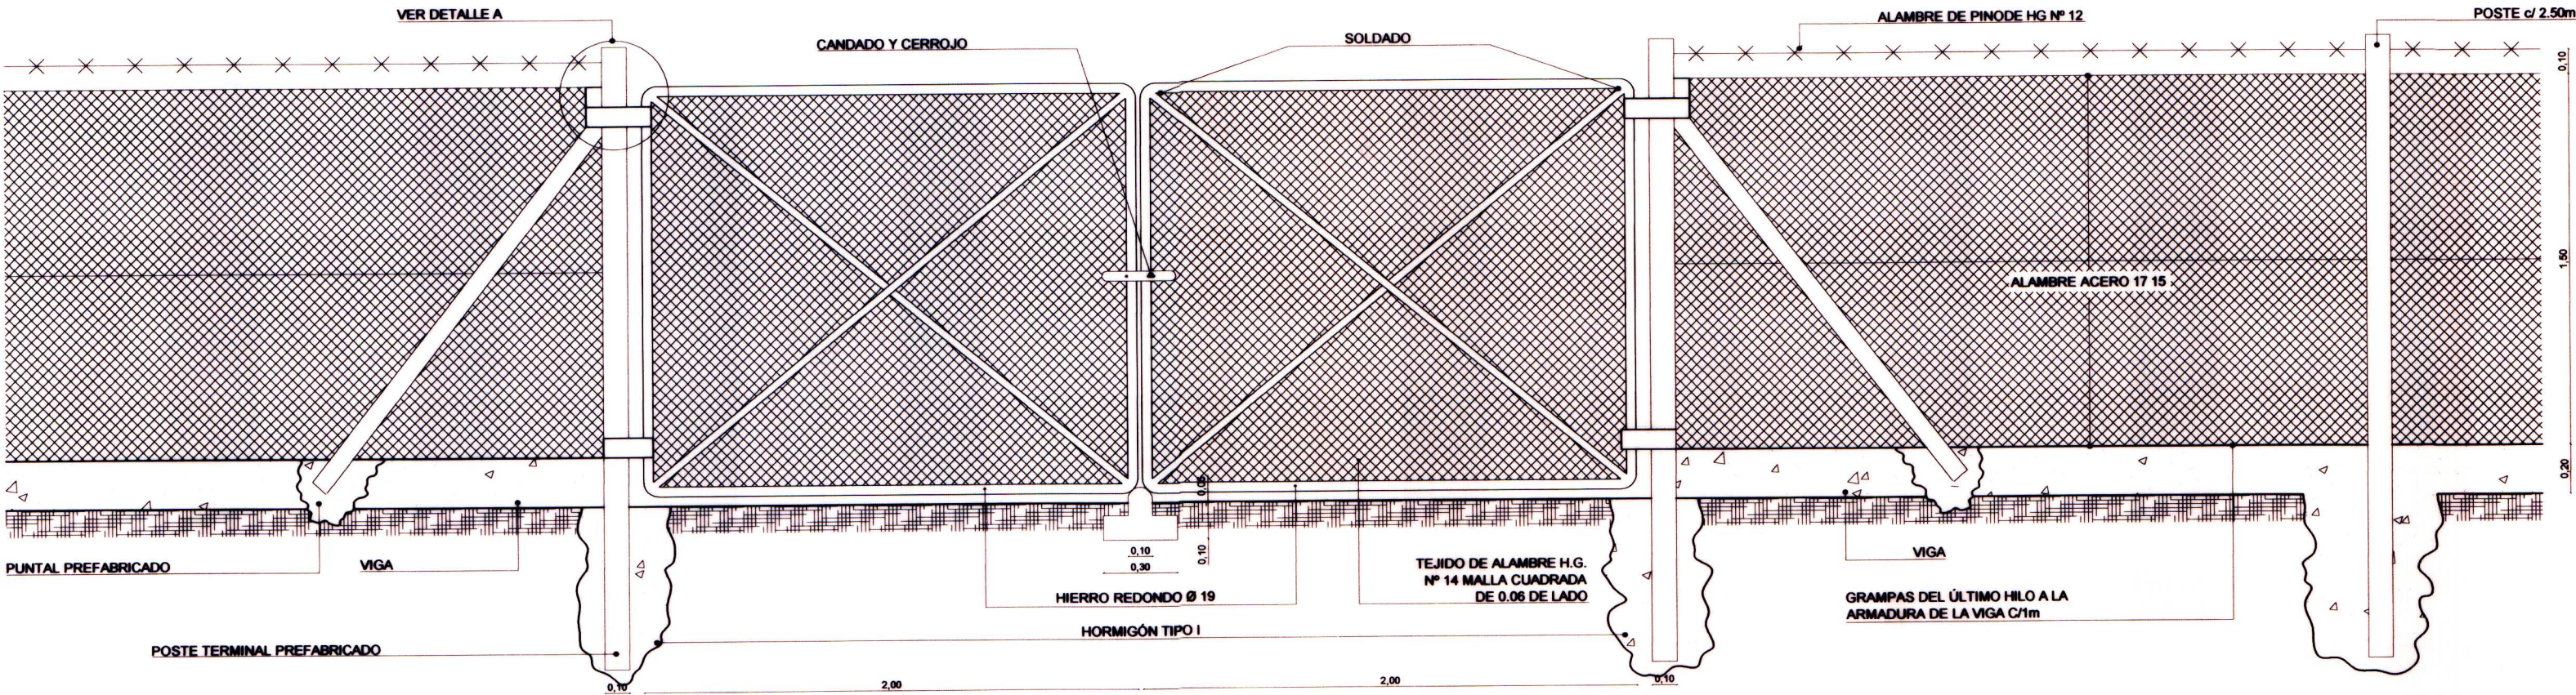


NOTAS


- Alambrado de acero 17 15
- Postes de hormigón prefabricado para cerco de 2.00m / 2.50m
- Pintados con dos manos de pintura al agua.
- Las varillas serán de hierro común e iran pintadas con una mano de anticorrosivo y dos manos de esmalte sintético.

DETALLE A DE PORTON


LONGITUDINAL

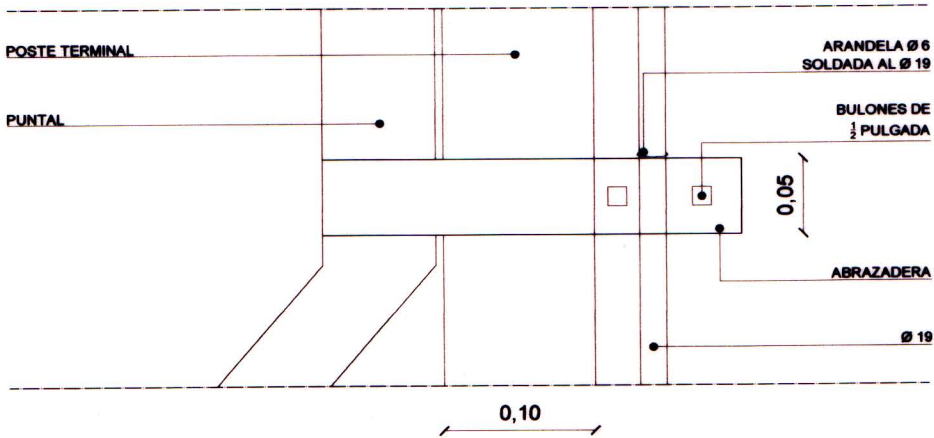

TRANSVERSAL

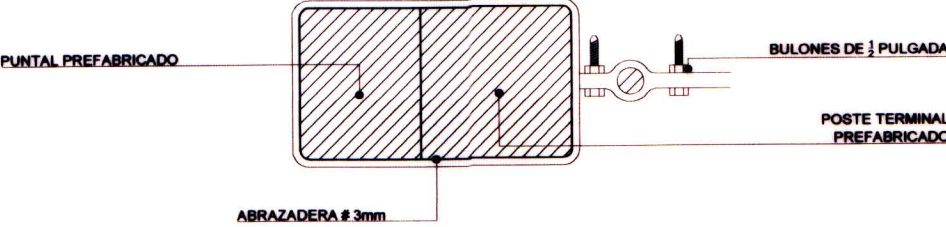

DETALLE DE VIGA PERIMETRAL

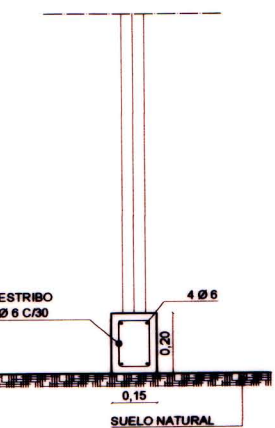

	ADMINISTRACION DE LAS OBRAS SANITARIAS DEL ESTADO		
	PLANO GENERAL		
	PLAN NACIONAL DE OBRAS PUBLICAS MUNICIPALES		
	CERCO Y PORTON DE DOS HOJAS		
GERENTE DIVISION INGENIERIA Agustín O. Barrios	INGENIERO Jefe Sala Dibujo Mario Pereira	JEFE DIBUJO Y ARCHIVO SETIEMBRE 1984 ESCALA: 1/25 27699	

	ADMINISTRACION DE LAS OBRAS SANITARIAS DEL ESTADO		
	PLANO GENERAL		
	PLAN NACIONAL DE OBRAS PUBLICAS MUNICIPALES		
	ESTE PLANO ES COPIA FIEL DEL 27699		
SUB - GERENTE DE SANEAMIENTO Ing. Gabriela de Freitas	REVISADO POR Ing. Eduardo Faleiro	DIGITALIZADO POR Ing. Martín González	JEFE DE ARCHIVO Arch. Antonio Robella
	ESCALA: 1:25	FECHA: agosto 2011	Nº 27699/A