


CAMINO VECINAL

CALLE GAUCHOS

CALLE LIBERTOS

PLANTA TECHOS (proyectada)

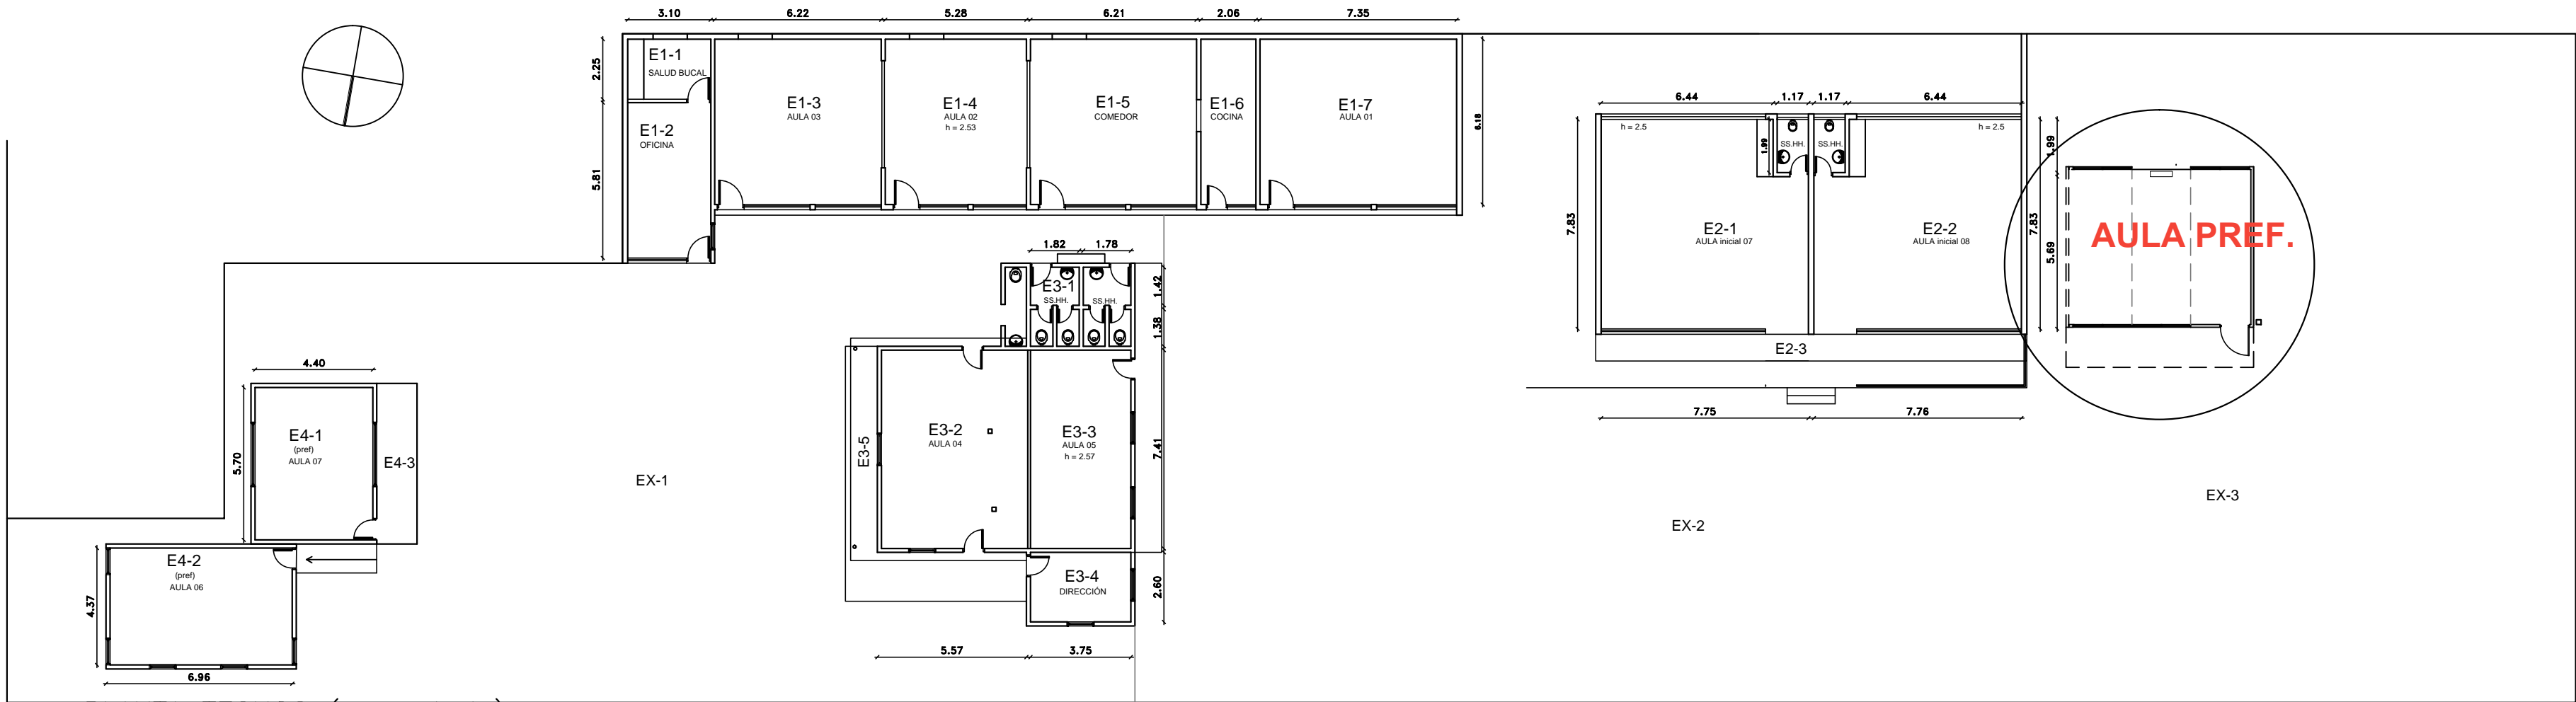

NOTA: TODAS LAS MEDIDAS SE RECTIFICARÁN EN OBRA

OBRA:	LOCALIDAD:	ACEGUÁ	FECHA:
ESCUELA TÉCNICA ACEGUÁ	DEPARTAMENTO:	CERRO LARGO	10/2024
PLANO DE:	IMPLANTACIÓN AULA PREFABRICADA	ESCALA:	1/200
ARQUITECTO:	LAURA ECHEVARRÍA	FIRMA:	L001
AYTE. de ARQTO.:			A1
TECNICO:		FIRMA:	