



CAMARA MEDIDOR DE CAUDAL Y VÁLVULA REGULADORA DE PRESIÓN
PLANTA Y CORTES VERTICALES

ESCALA 1:20


PLANTA TAPA DE HORMIGÓN REMOVIBLE

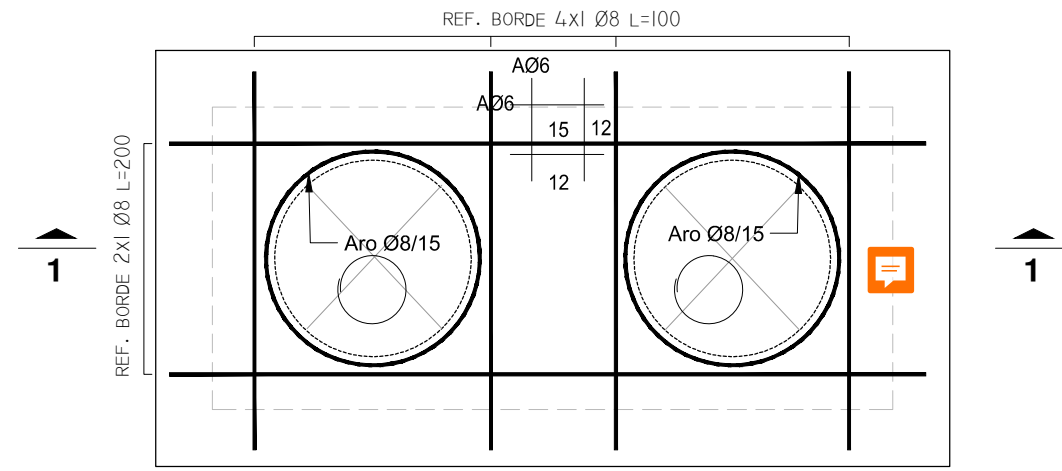

CORTE VERTICAL I-I

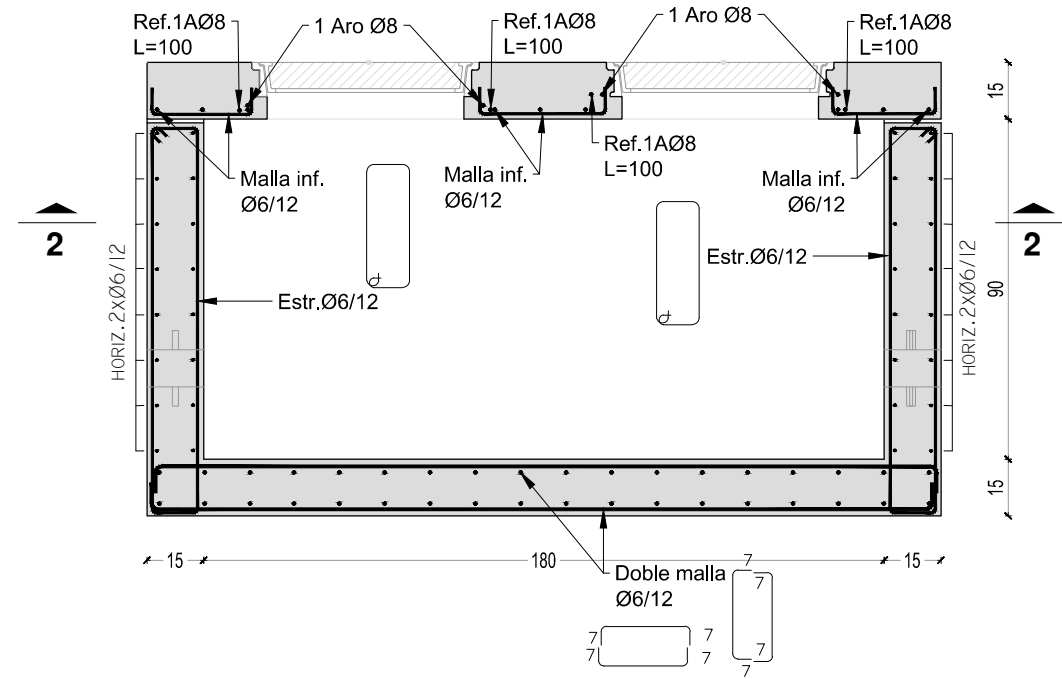


CORTE HORIZONTAL 2-2

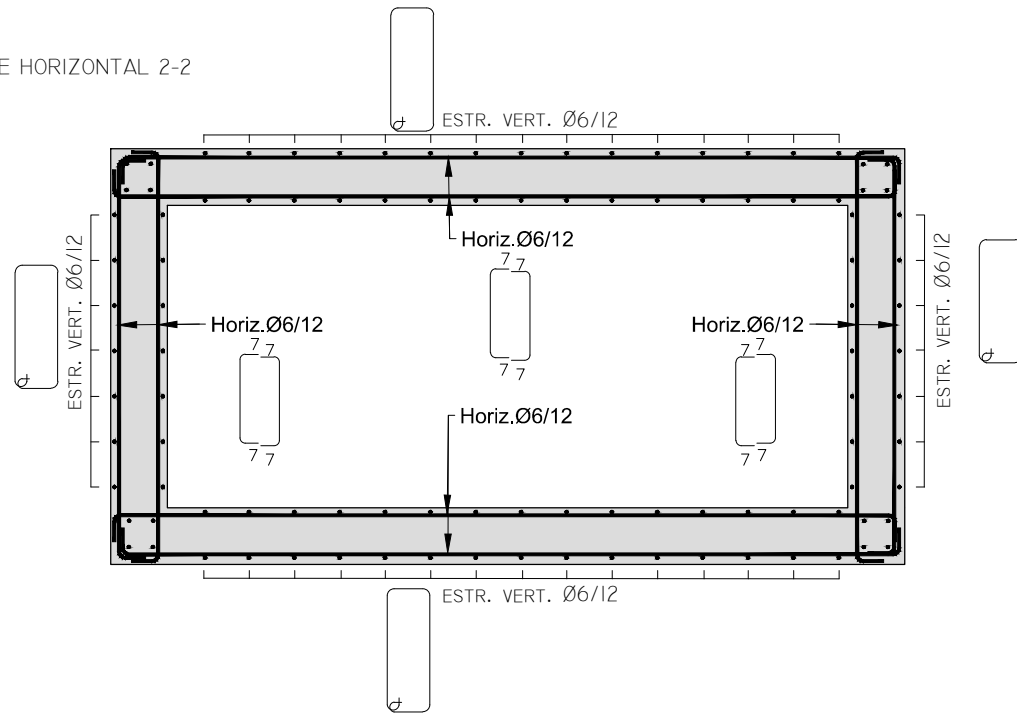


CAMARAS PARA HIDRANTE Y VÁLVULAS
PLANTA Y CORTE VERTICAL

ESCALA 1:20

PLANTA

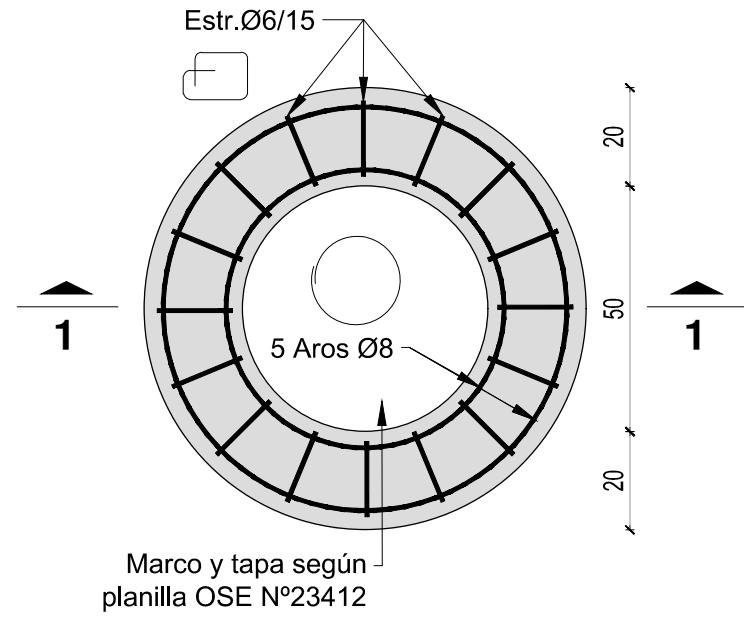

CORTE VERTICAL I-I

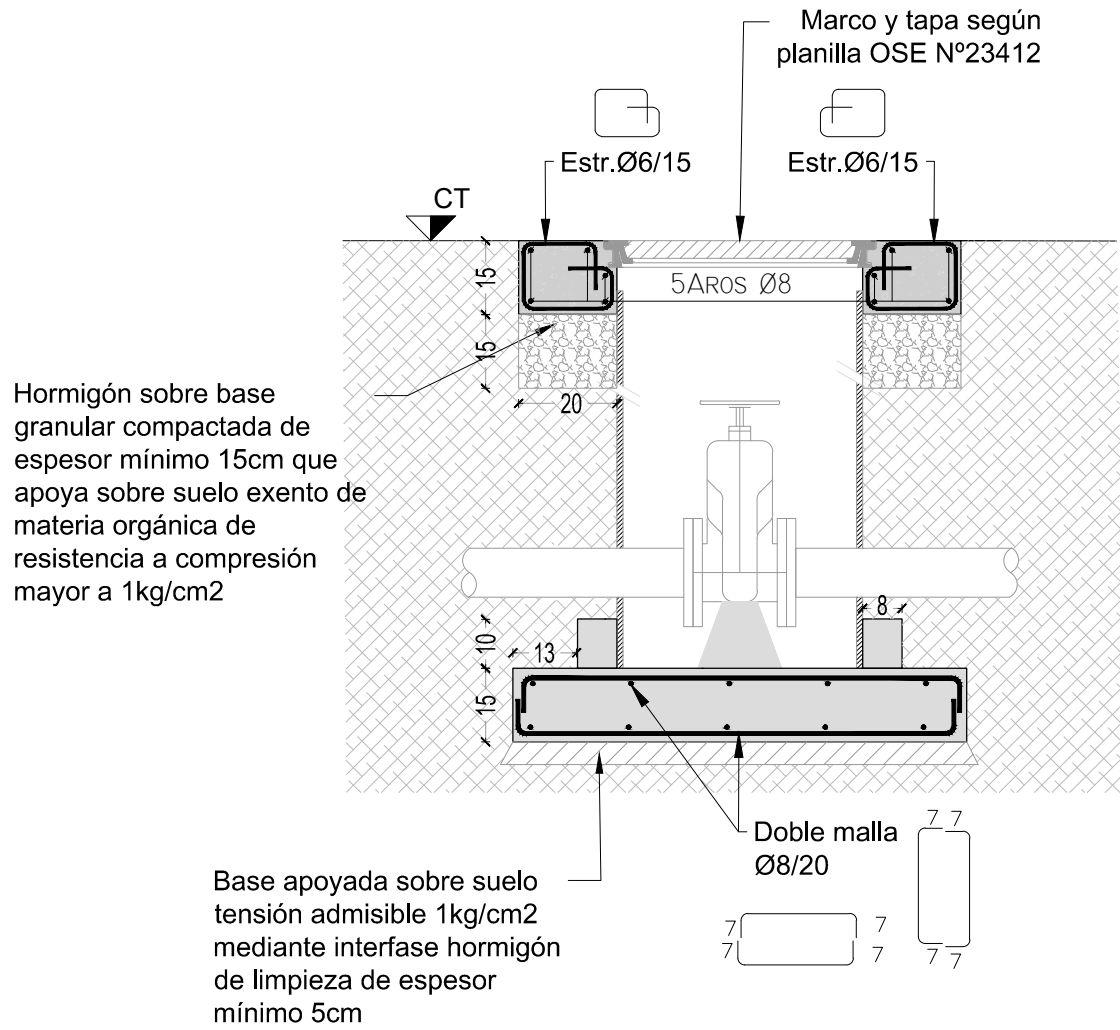

Rev.	Fecha	Proy.	Aprob.	Cambios