




CORTE A - OPCION 1
ESCALA 1:10

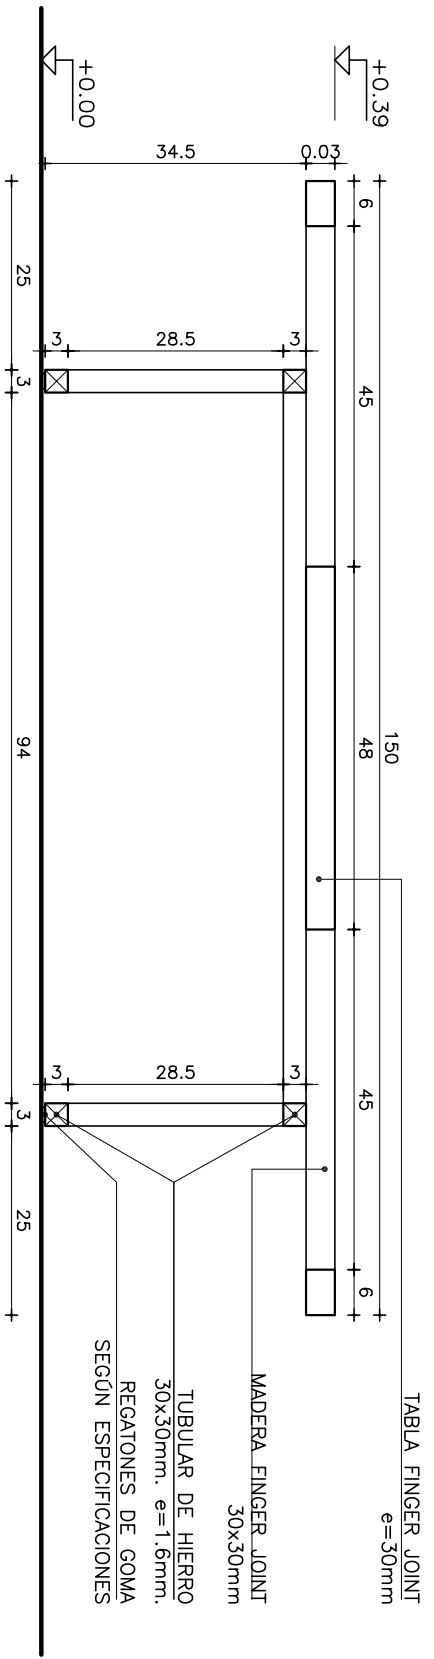

CORTE A - OPCION 2
ESCALA 1:10

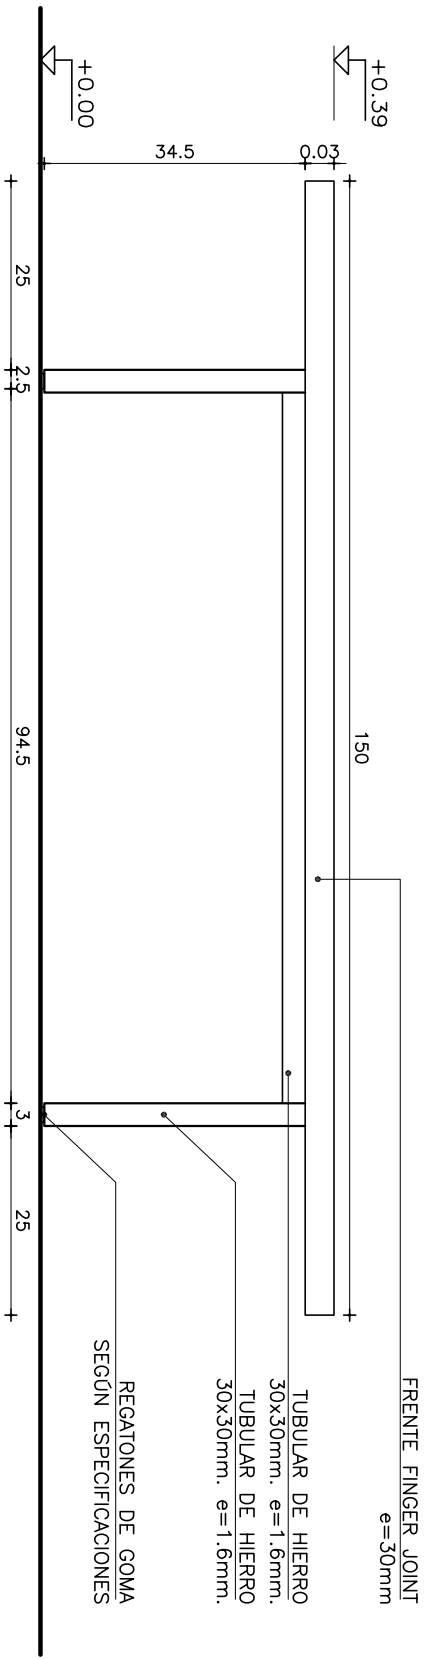

ALZADO
ESCALA 1:10

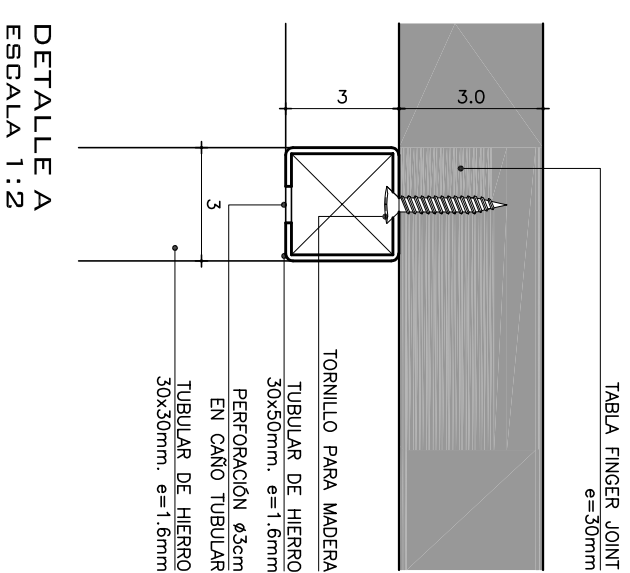

DETALLE A
ESCALA 1:2

EQUIPAMIENTO MOBILIARIO

BANCO CIRCULACIÓN

FECHA: NOV. 2024

ITEM
1.6

LAMINA 2/2