


PLANTA NIVEL +20 CM.
ESCALA 1:10

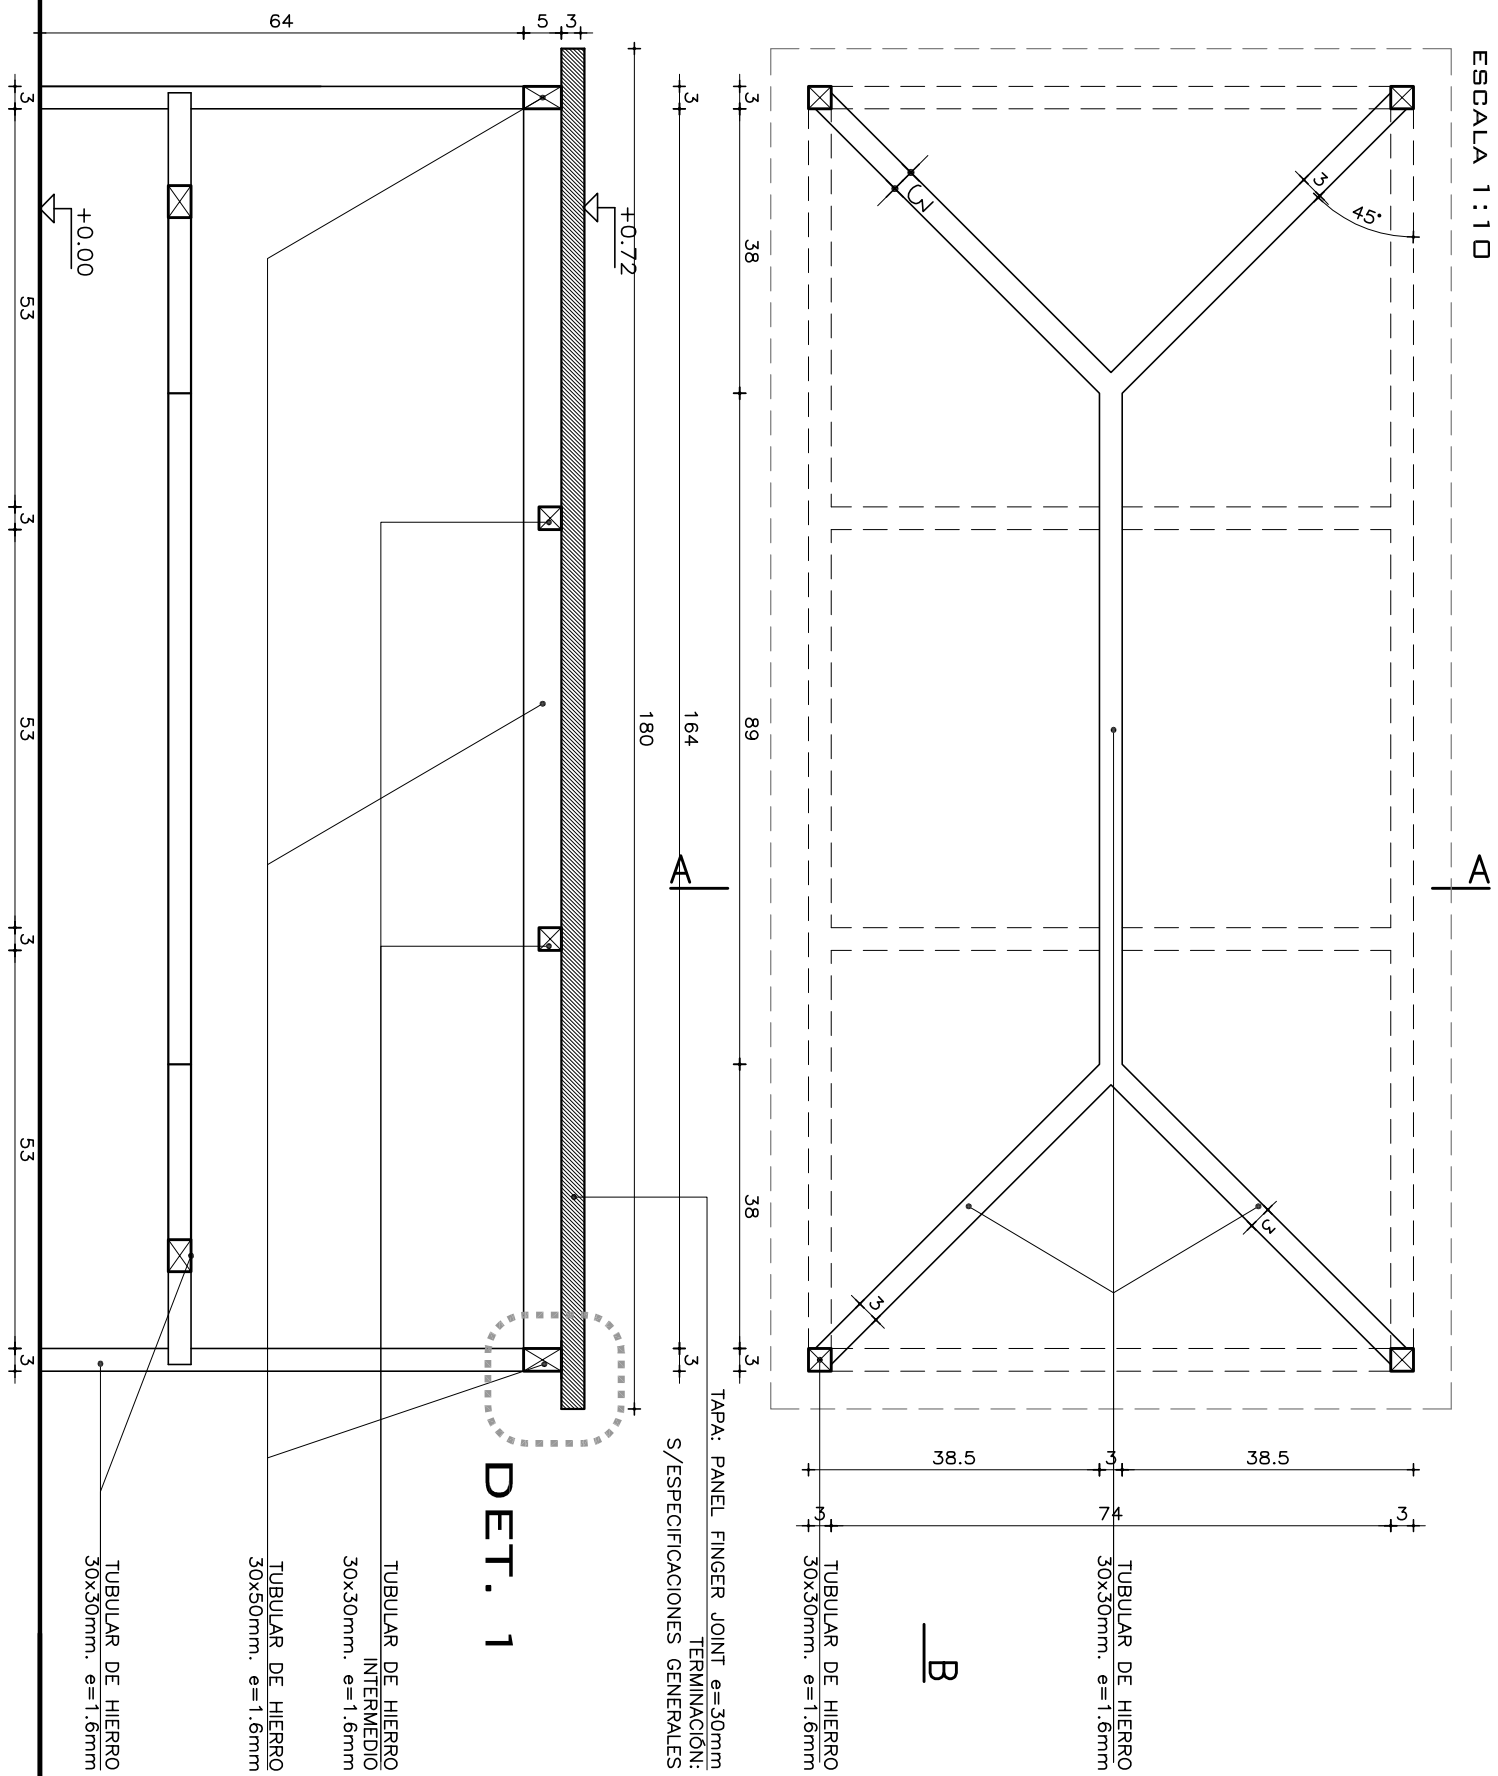


CORTE B
ESCALA 1:10

NOTA: TODAS LAS COTAS SON EN CM.

ESTRUCTURA	
MATERIAL:	CAÑO TUBULAR 30x50mm, 30x30mm
ESPESOR:	1.6mm
TERMINACIÓN:	PINTURA ELECTROSTÁTICA AL HORNO
OBSERVACIONES:	COLOR s/ESPECIFICACIONES GENERALES

COMPLEMENTO: TAPA	
MATERIAL:	PANEL FINGER JOINT
ESPESOR:	30 mm
FLUJACIÓN:	TORNILLO C/CABEZA HEXAGONAL
CANTO:	MUERTO
TERMINACIÓN:	SELLADOR Y LACA CATALÍTICA
OTROS:	SEGÚN ESPECIFICACIONES GENERALES

CORTE A
ESCALA 1:10

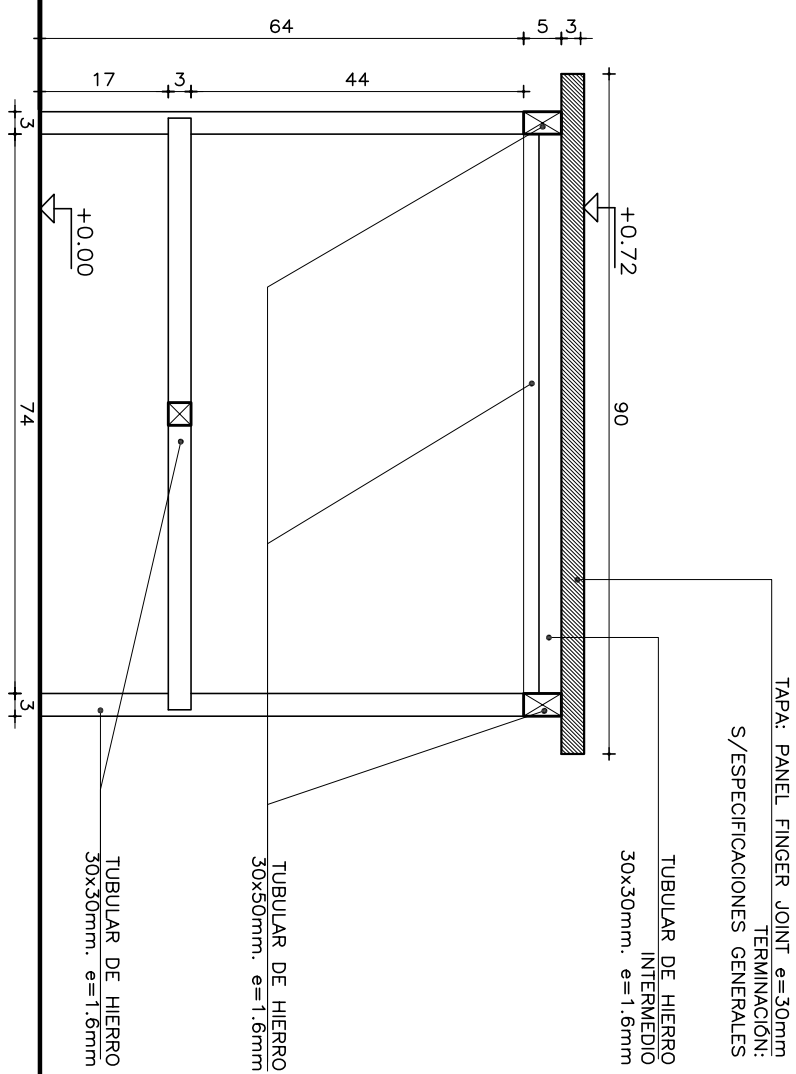

EQUIPAMIENTO MOBILIARIO

MESA SALA DOCENTE

FECHA: JUL.2023

ITEM
2.80



DANER

CONSEJO
DIRECTIVO
CENTRAL

PROGRAMA
PAEMFE