


TAPA: PLACA MDF
MELAMINICO e=18mm,
COLOR S/ESPECIFICACIONES TÉCNICAS
GENERALES
CANTOS: ABS e=2mm,
COLOR IDEM LAMINADO

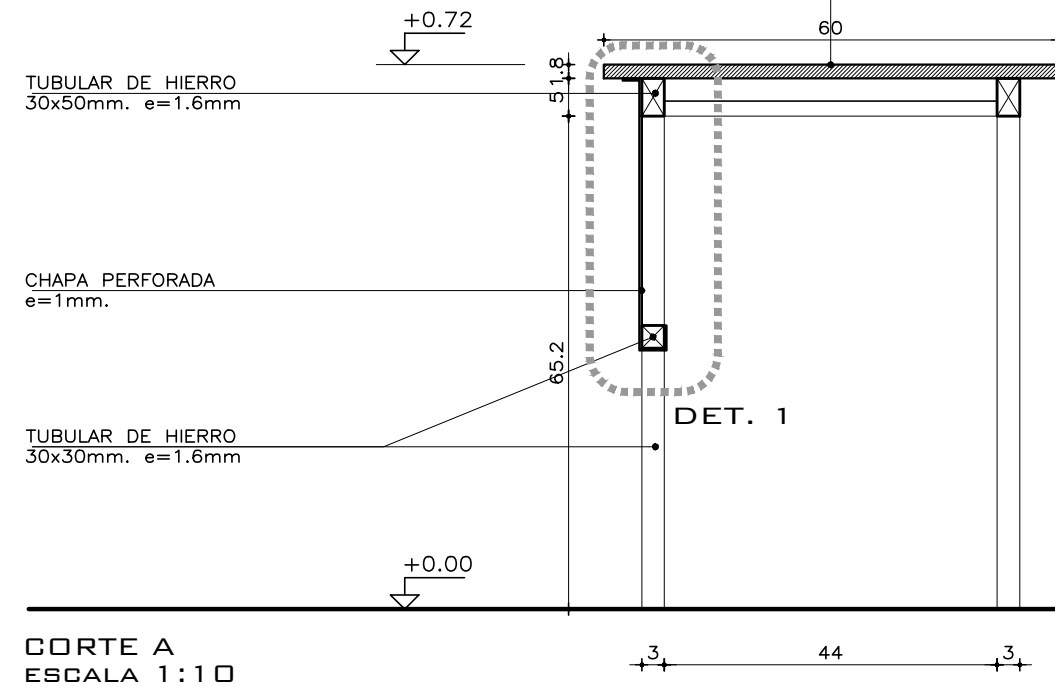

TUBULAR DE HIERRO
30x30mm. e=1.6mm

TUBULAR DE HIERRO
30x50mm. e=1.6mm

TUBULAR DE HIERRO
30x50mm. e=1.6mm

CHAPA PERFORADA
e=1mm

TUBULAR DE HIERRO
30x50mm. e=1.6mm

PLANTA +65CM.
ESCALA 1:10

TAPA: PLACA MDF MELAMINICO
e=18mm,
COLOR S/ESPECIFICACIONES TÉCNICAS
GENERALES
CANTOS: ABS e=2mm,
COLOR IDEM LAMINADO

TUBULAR DE HIERRO
30x50mm. e=1.6mm

TUBULAR DE HIERRO
30x30mm. e=1.6mm

TUBULAR DE HIERRO
30x50mm. e=1.6mm


TUBULAR DE HIERRO
30x30mm. e=1.6mm

CORTE B
ESCALA 1:10

LAMINA 1/2

ESTRUCTURA	
MATERIAL:	CAÑO TUBULAR 30x50mm, 30x30mm
ESPESOR:	1.6mm
TERMINACIÓN:	PINTURA ELECTROSTÁTICA AL HORNO COLOR
OBSERVACIONES:	, SEGUN ESPECIFICACIONES GENERALES

COMPLEMENTO: TAPA	
MATERIAL:	PLACA MDF MELAMINICO
ESPESOR:	18mm
FIJACIÓN:	SEGÚN DETALLE 1
CANTO:	ABS e=2mm
TERMINACIÓN:	
OTROS:	COLOR DE MELAMÍNICO Y CANTOS ABS
	SEGUN ESPECIFICACIONES GENERALES

EQUIPAMIENTO MOBILIARIO	
MESA CON FRENTE	ITEM 2.9a
FECHA: JUL 2023	
 ANEP	CONSEJO DIRECTIVO CENTRAL
	PROGRAMA PAEMFE