




PLANTA

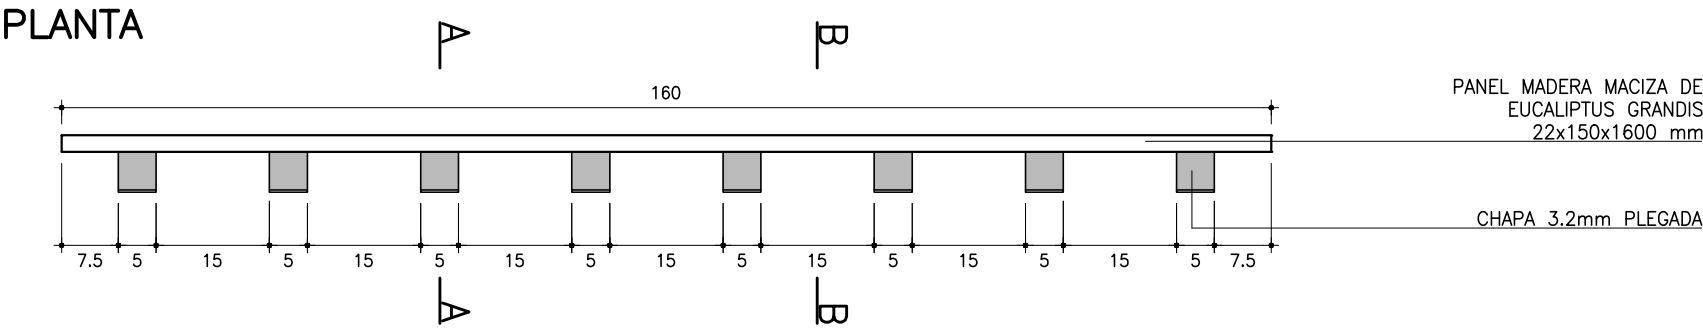


VISTA FRONTAL

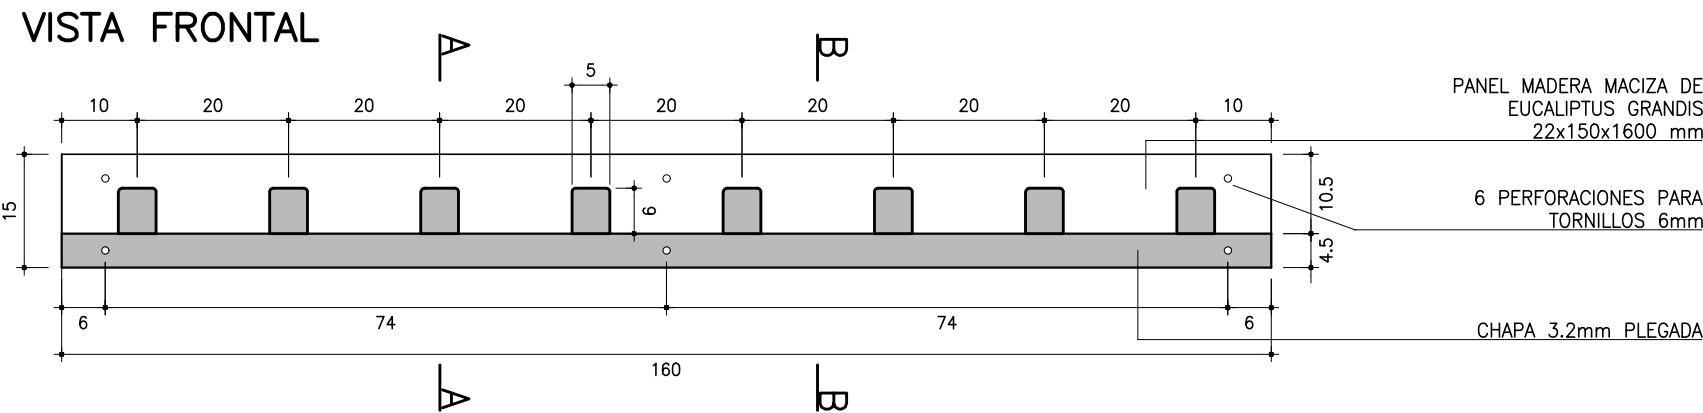


CORTE A-A
esc 1:2

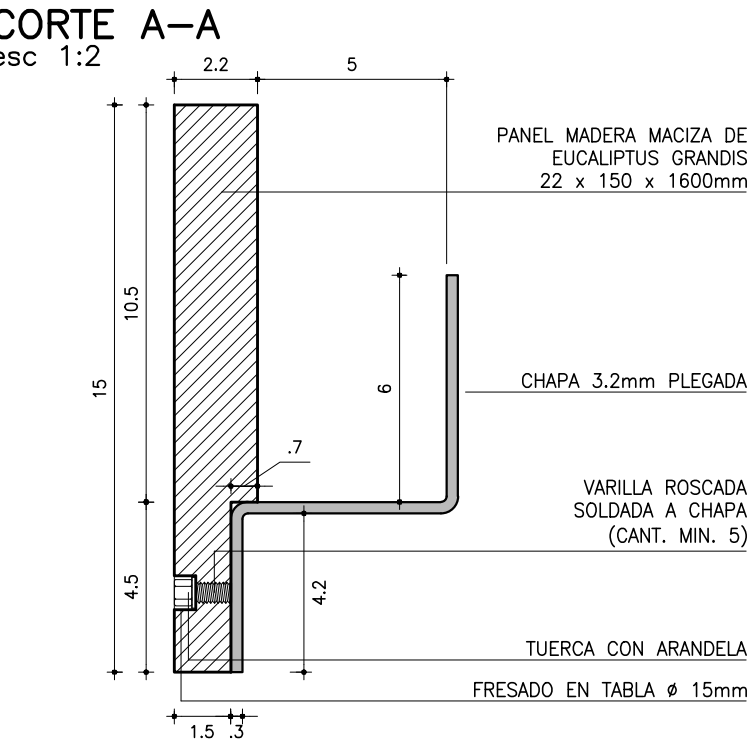


CORTE B-B
esc 1:2

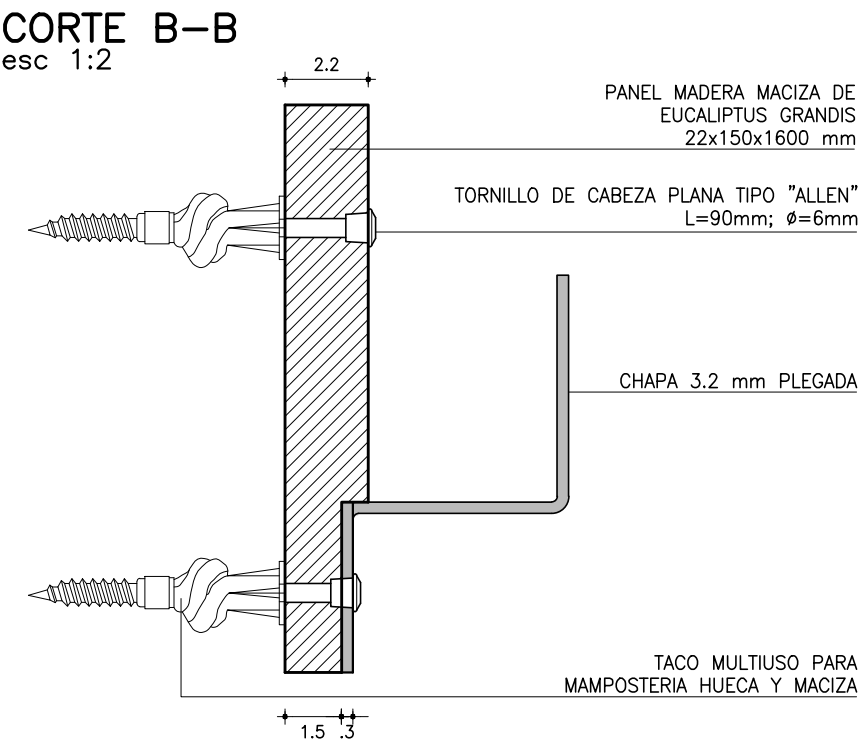

AXONOMÉTRICA

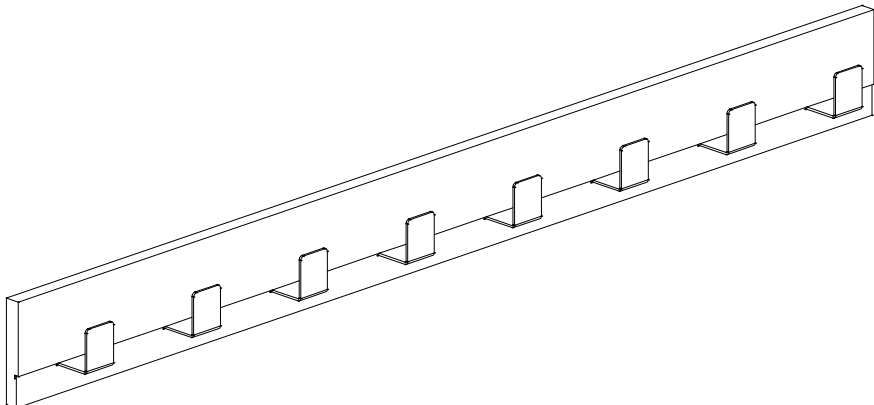

VISTA LATERAL
esc 1:2

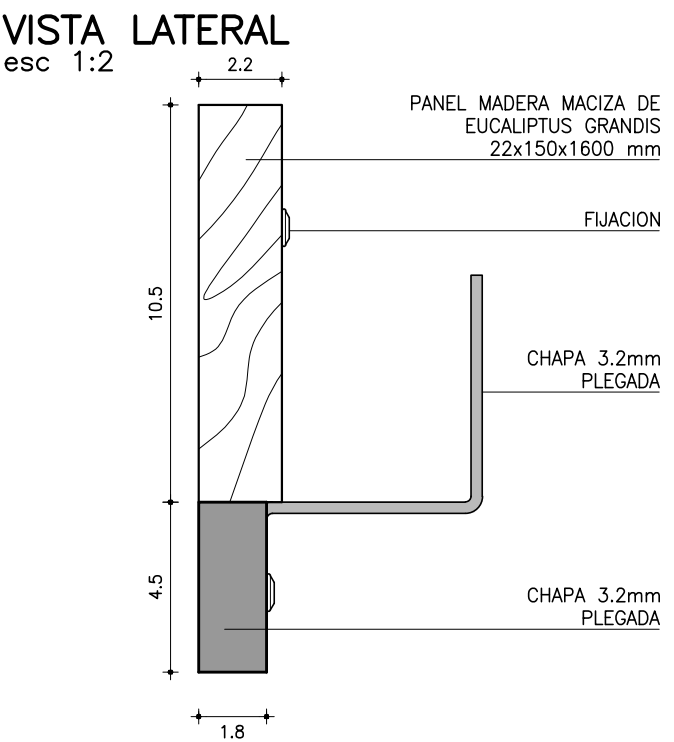

ESTRUCTURA	
MATERIAL:	PANEL MADERA MACIZA EUCALIPTUS GRANDIS
ESPESOR:	22 mm
TERMINACIÓN:	METAL: PINTURA ELECTROSTATICA AL HORNO COLOR
OBSERVACIONES:	SEGÚN ESPECIFICACIONES TÉCNICAS GENERALES
	MADERA: NATURAL CON TERMINACION LACA CATALITICA

COMPLEMENTOS	
MATERIAL:	CHAPA PLEGADA
ESPESOR:	3.2 mm
FIJACIÓN:	A MADERA: VARILLAS ROSCADAS Y SOLDADAS C/TUERCA
CANTO:	A PARED: TORNILLOS Y TACOS MULTIUSO PARA MAMPOSTERIA
TERMINACIÓN:	
OTROS:	

EQUIPAMIENTO MOBILIARIO	
PERCHERO DE PARED	ITEM 3.5
FECHA: JUL 2022	
 ANEP	CONSEJO DIRECTIVO CENTRAL
	PROGRAMA PAEMFE