



PLANTA
ESCALA 1:10

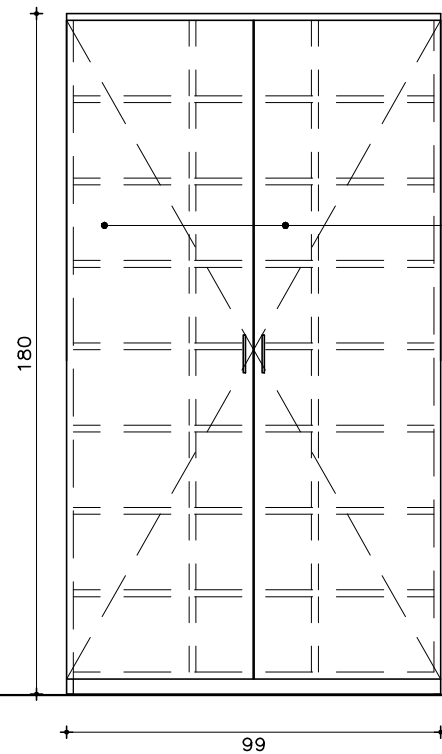


ALZADO
ESCALA 1:20



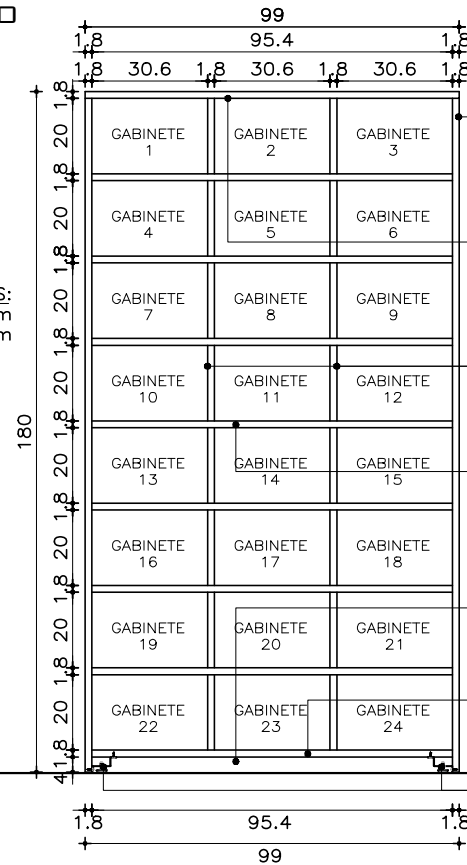


CORTE A
ESCALA 1:20


DETALLE REGATÓN
ESC 1:2

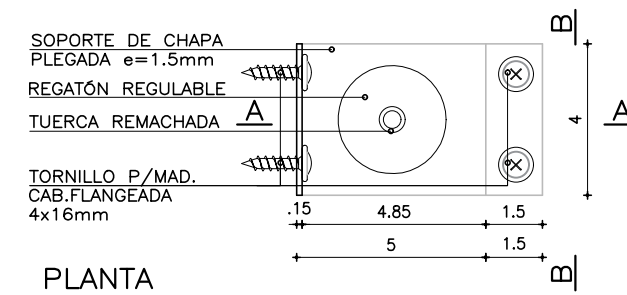

PLANTA

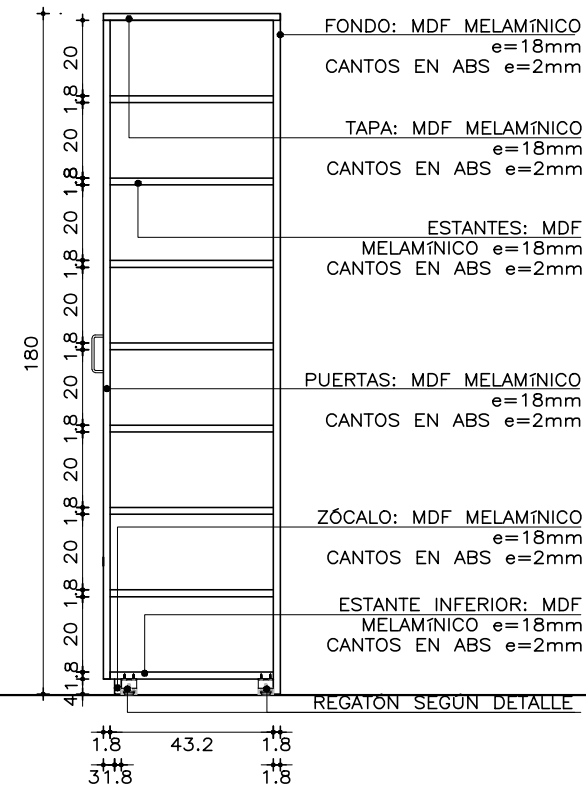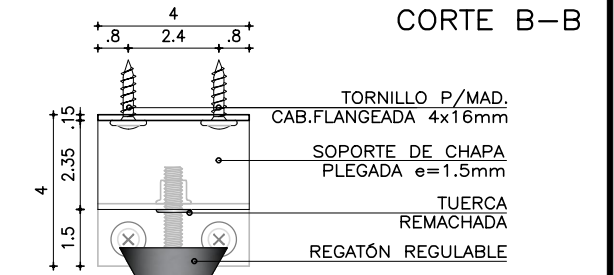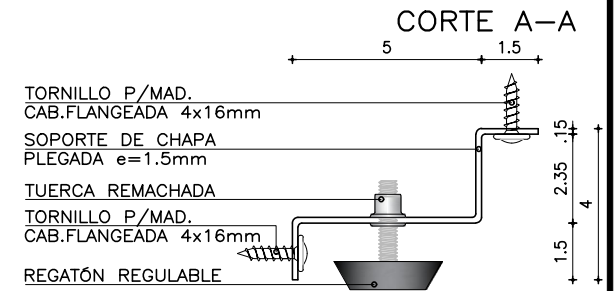

CORTE B
ESCALA 1:20

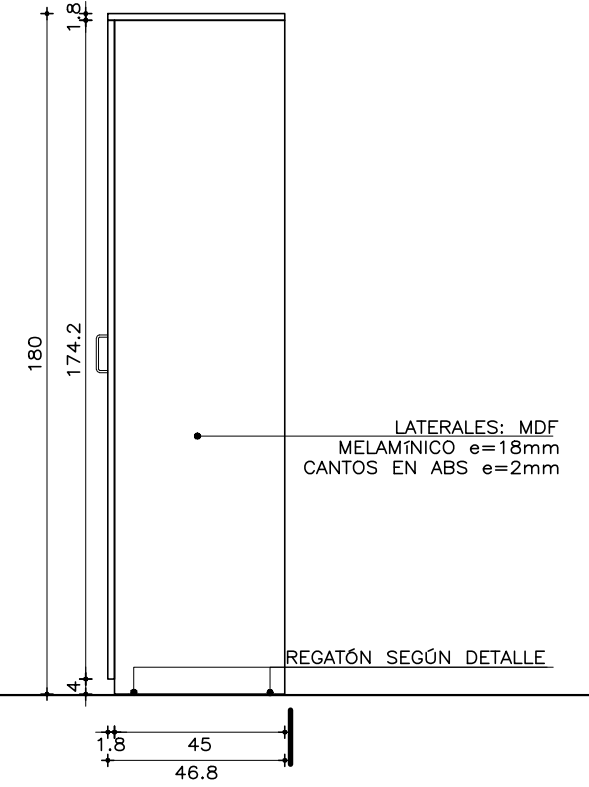

ALZADO LATERAL
ESCALA 1:20

| ESTRUCTURA | |
|----------------|-----------------------------------|
| MATERIAL: | PLACA MDF MELAMÍNICO |
| ESPESOR: | e=18mm. |
| TERMINACIÓN: | CANTOS ABS 2mm |
| OBSERVACIONES: | MELAMINICO COLOR S/ESPEC.TEC.GEN. |
| | |
| | |

| TAPA-PISO-FONDO-LATERAL | |
|-------------------------|-------------------------------------|
| MATERIAL: | PLACA MDF MELAMÍNICO |
| ESPESOR: | e=18mm. |
| FIJACIÓN: | |
| CANTO: | ABS e=2mm / 0.45mm |
| TERMINACIÓN: | LAMINADO EN AMBAS CARAS |
| OTROS: | MELAMINICO COLOR s/ESPECIF TEC.GEN. |
| | |

| EQUIPAMIENTO MOBILIARIO | | |
|---|--|----------|
| LIBRETERO CERRADO | | ITEM 4.9 |
| FECHA JUNIO 2024 | | |
|  CONSEJO DIRECTIVO CENTRAL PROGRAMA PAEMFE | | |