




PLANTA  
ESCALA 1:20

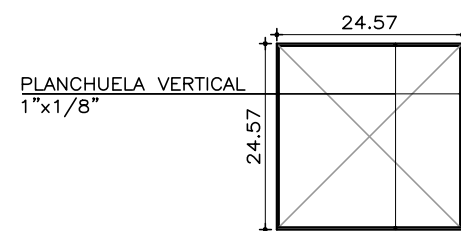

PLANTA +71 CM.  
ESCALA 1:20

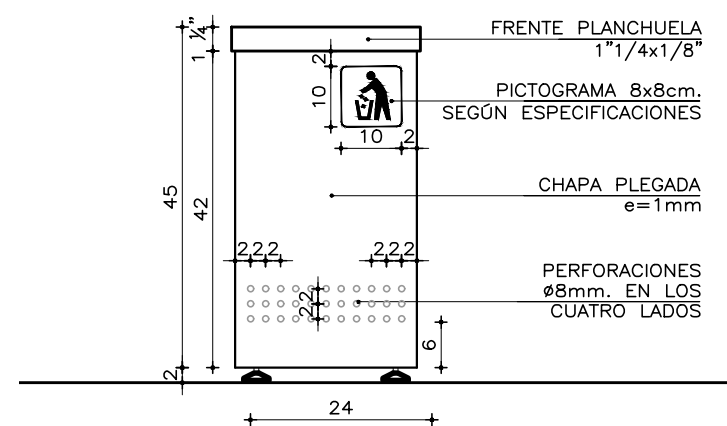

ALZADO (4 CARAS)  
ESCALA 1:10

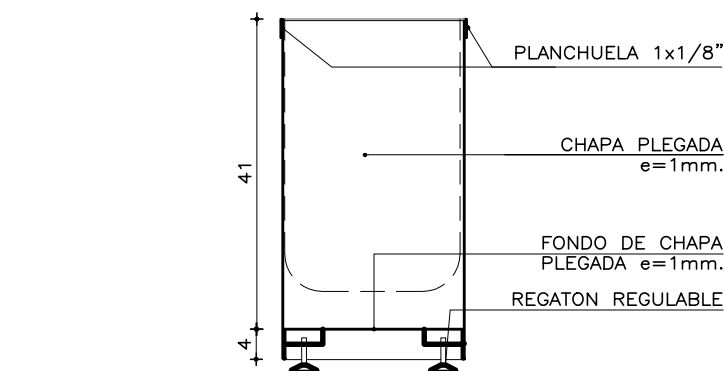

CORTE A  
ESCALA 1:10

ESTRUCTURA	
MATERIAL:	—
ESPEJOR:	—
TERMINACIÓN:	—
OBSERVACIONES:	—
	—
	—
	—

COMPLEMENTO: TAPA-PISO-FONDO-LATERAL	
MATERIAL:	CHAPA PLEGADA
ESPEJOR:	e=1mm.
FIJACIÓN:	—
CANTO:	—
TERMINACIÓN:	PINTURA ELECTROSTÁTICA AL HORNO COLOR S/ESPECIF.
OTROS:	TÉCNICAS GENERALES
	REGATONES REGULABLES

EQUIPAMIENTO MOBILIARIO	
PAPELERA INDIVIDUAL FECHA JUNIO 2024	ITEM 5.10
 <b>ANEP</b>	
CONSEJO DIRECTIVO CENTRAL	PROGRAMA PAEMFE