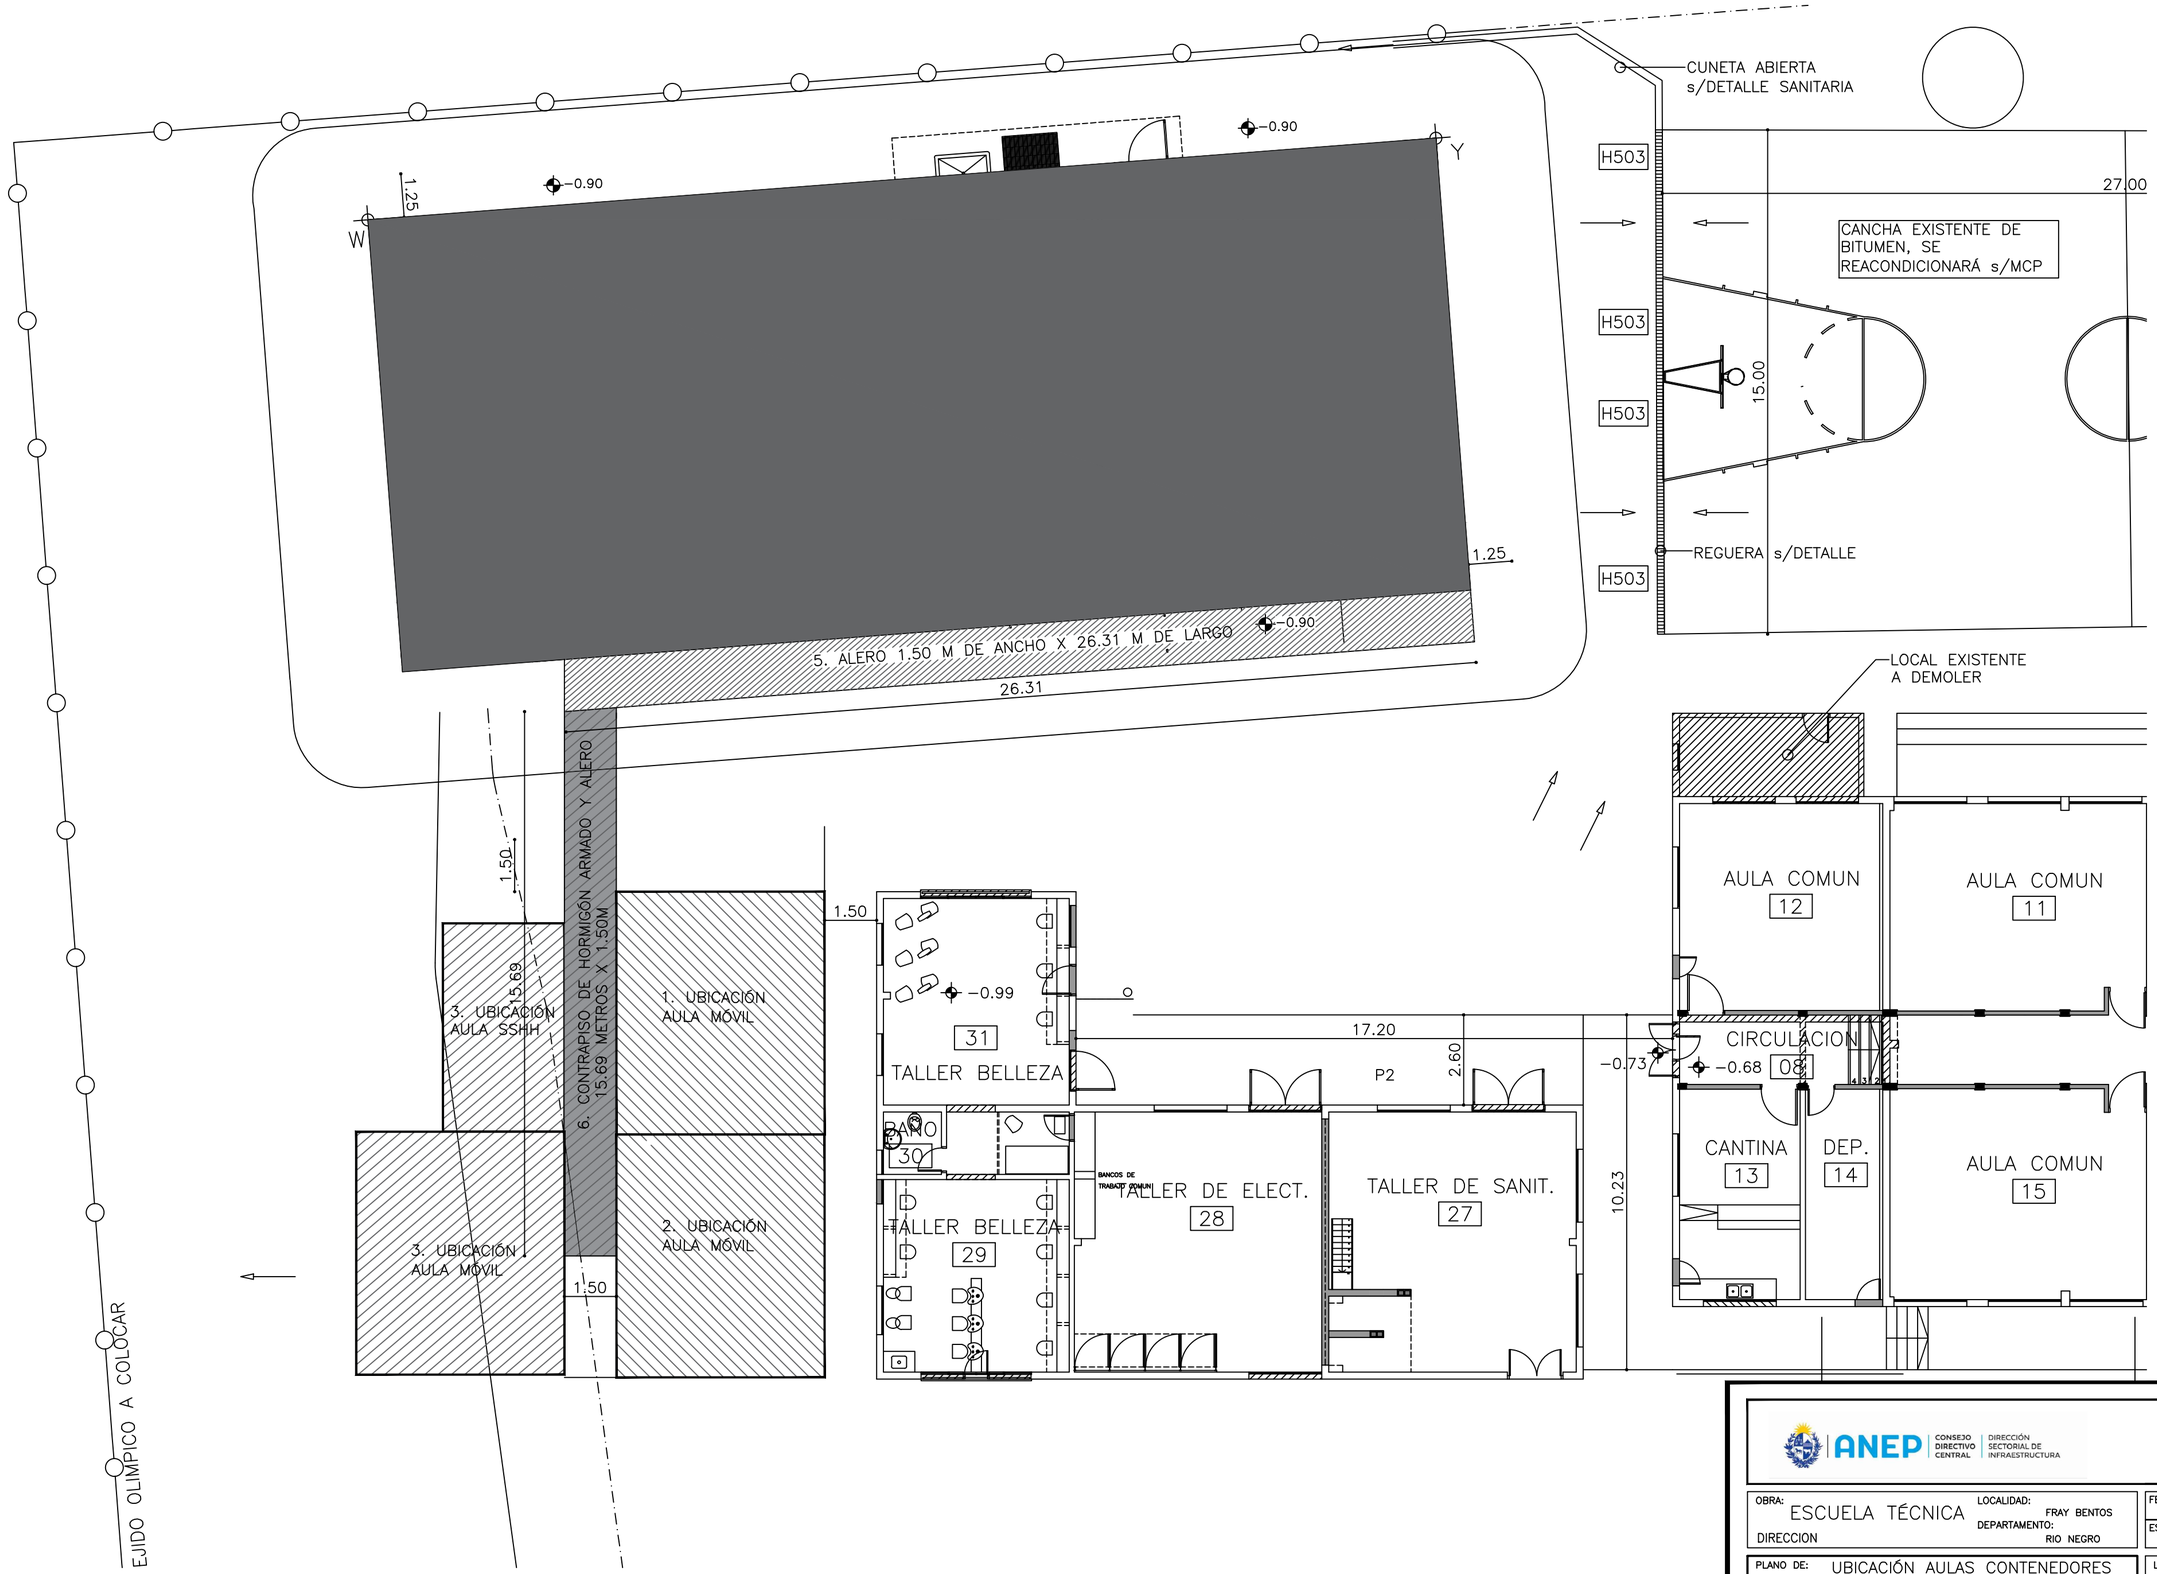

ANEP | CONSEJO DIRECTIVO CENTRAL | DIRECCIÓN SECTORIAL DE INFRAESTRUCTURA

OBRA: ESCUELA TÉCNICA	LOCALIDAD: FRAY BENTOS	FECHA: 12/2024
DIRECCION	DEPARTAMENTO: RIO NEGRO	ESCALA:
PLANO DE: UBICACIÓN AULAS CONTENEDORES		LAMINA Nro: L 01
ARQUITECTO: PABLO SANTISTEBAN	FIRMA:	A1
AYTE. de ARQTO.:		
TECNICO:	FIRMA:	

NOMBRE.DEL.ARCHIVO