



PLANTA BAÑO - LOCALES 10, 11 y 14  
escala 1/25


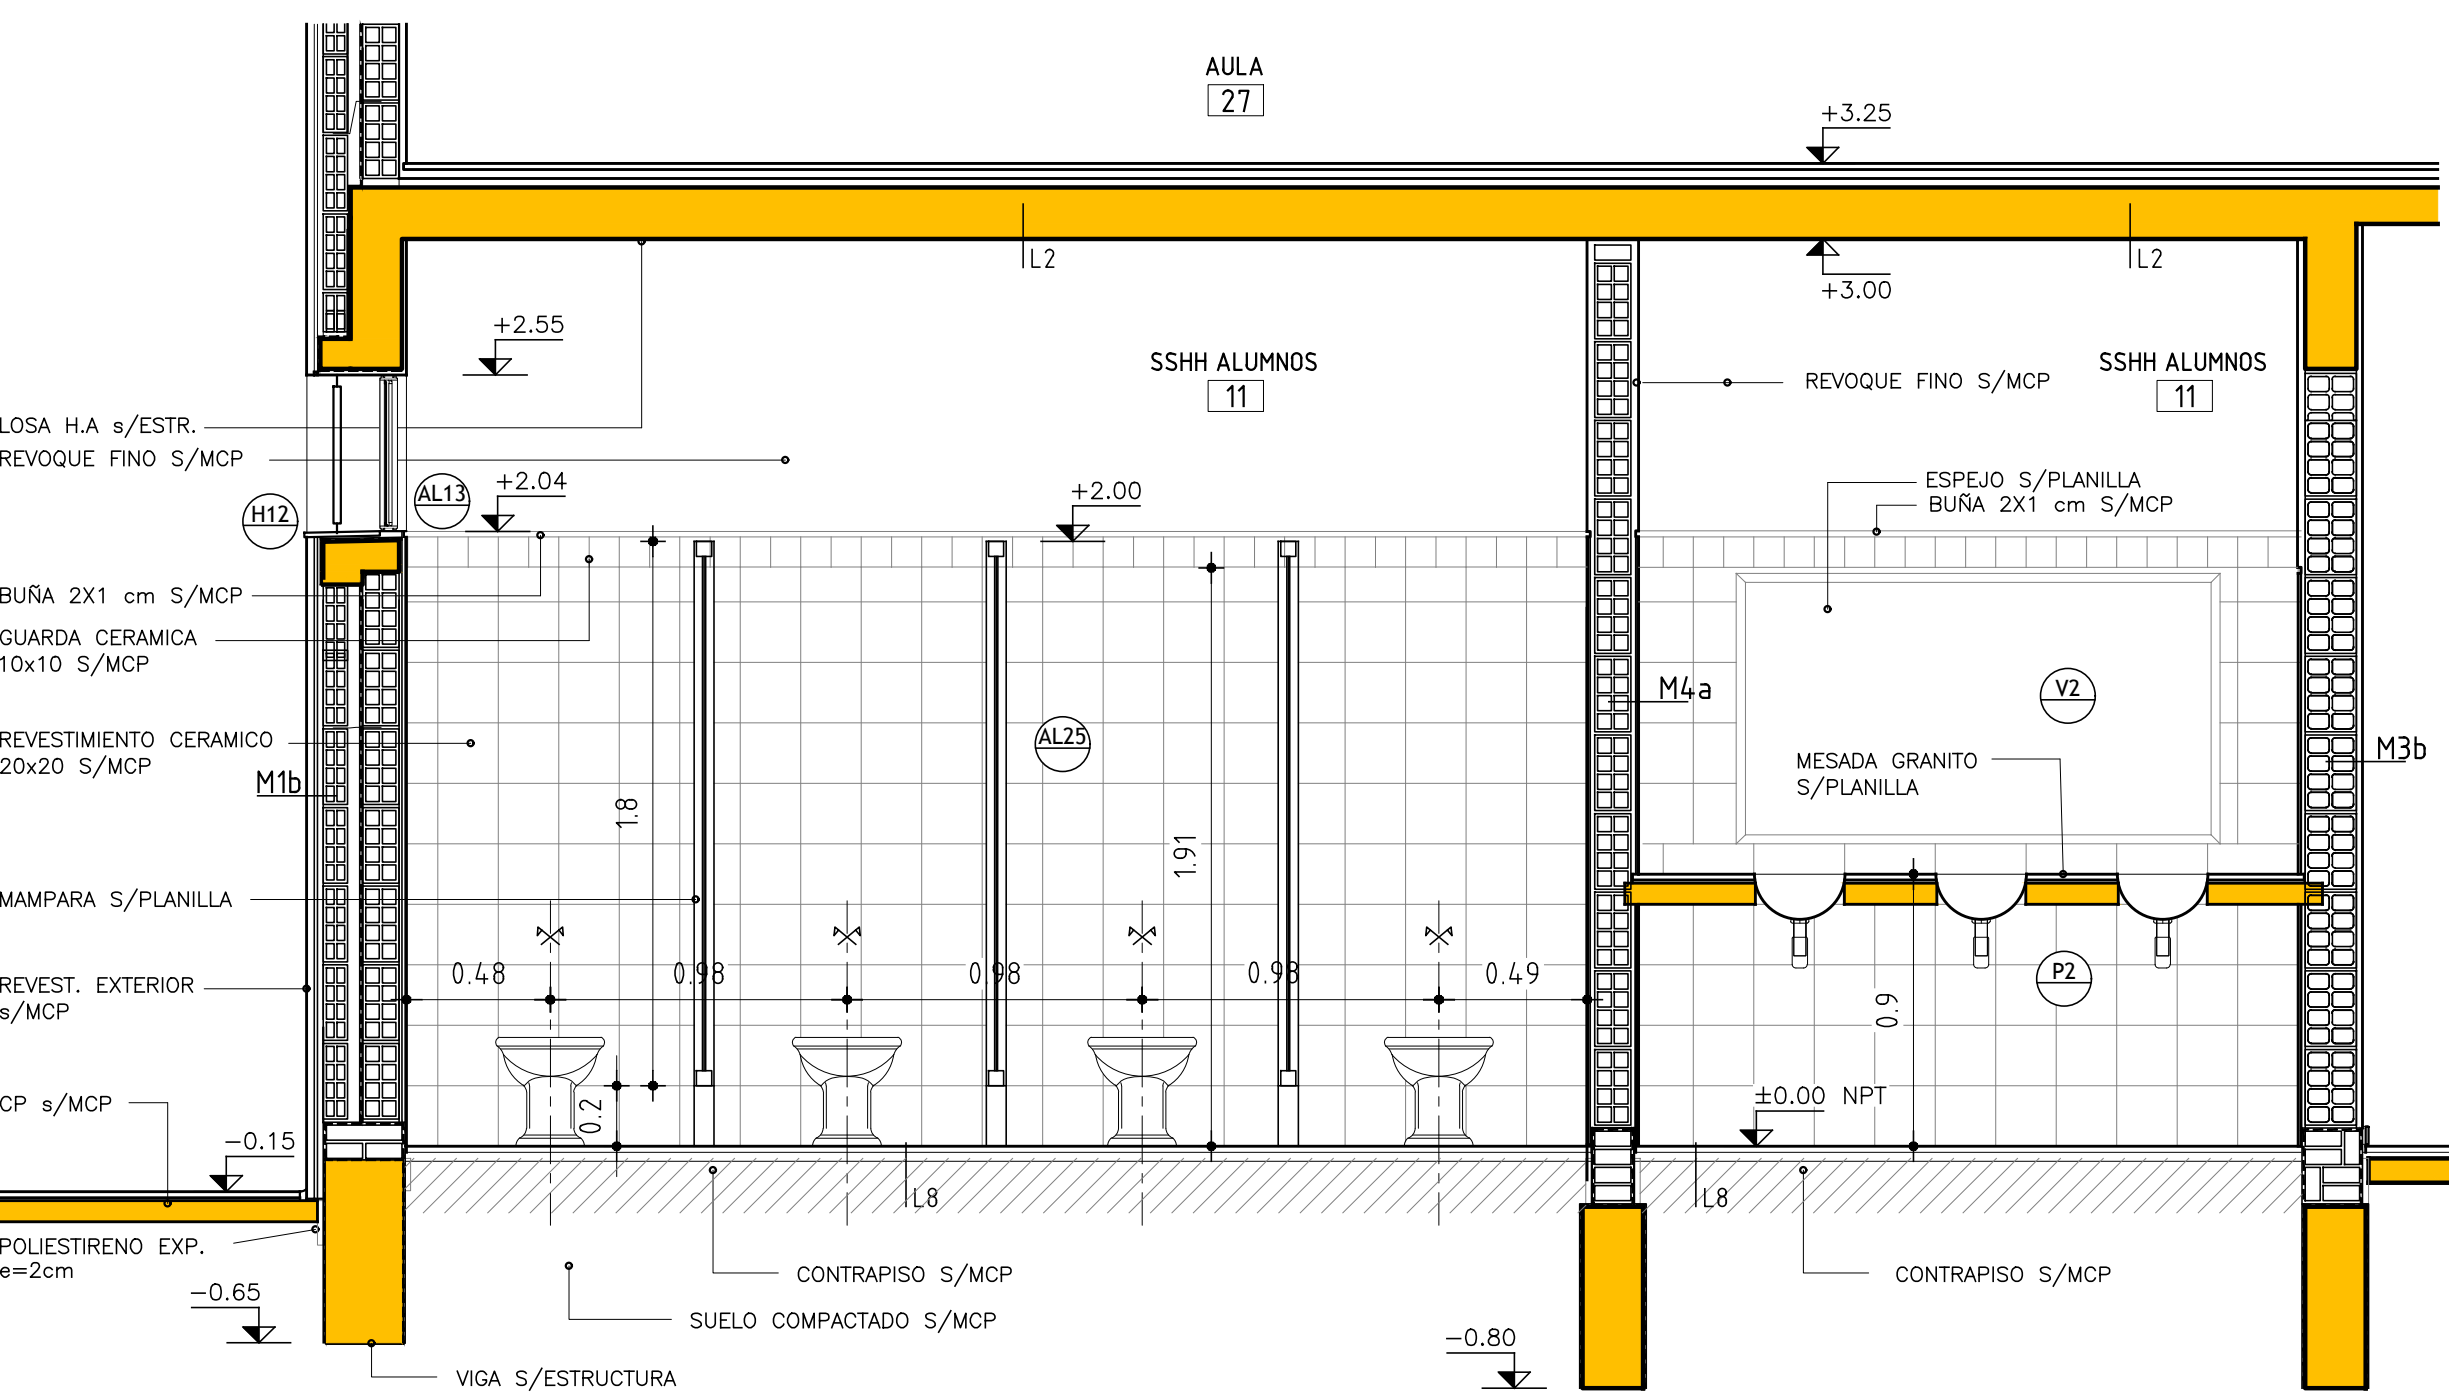


CORTE 2-2 - LOCAL 11  
escala 1/25

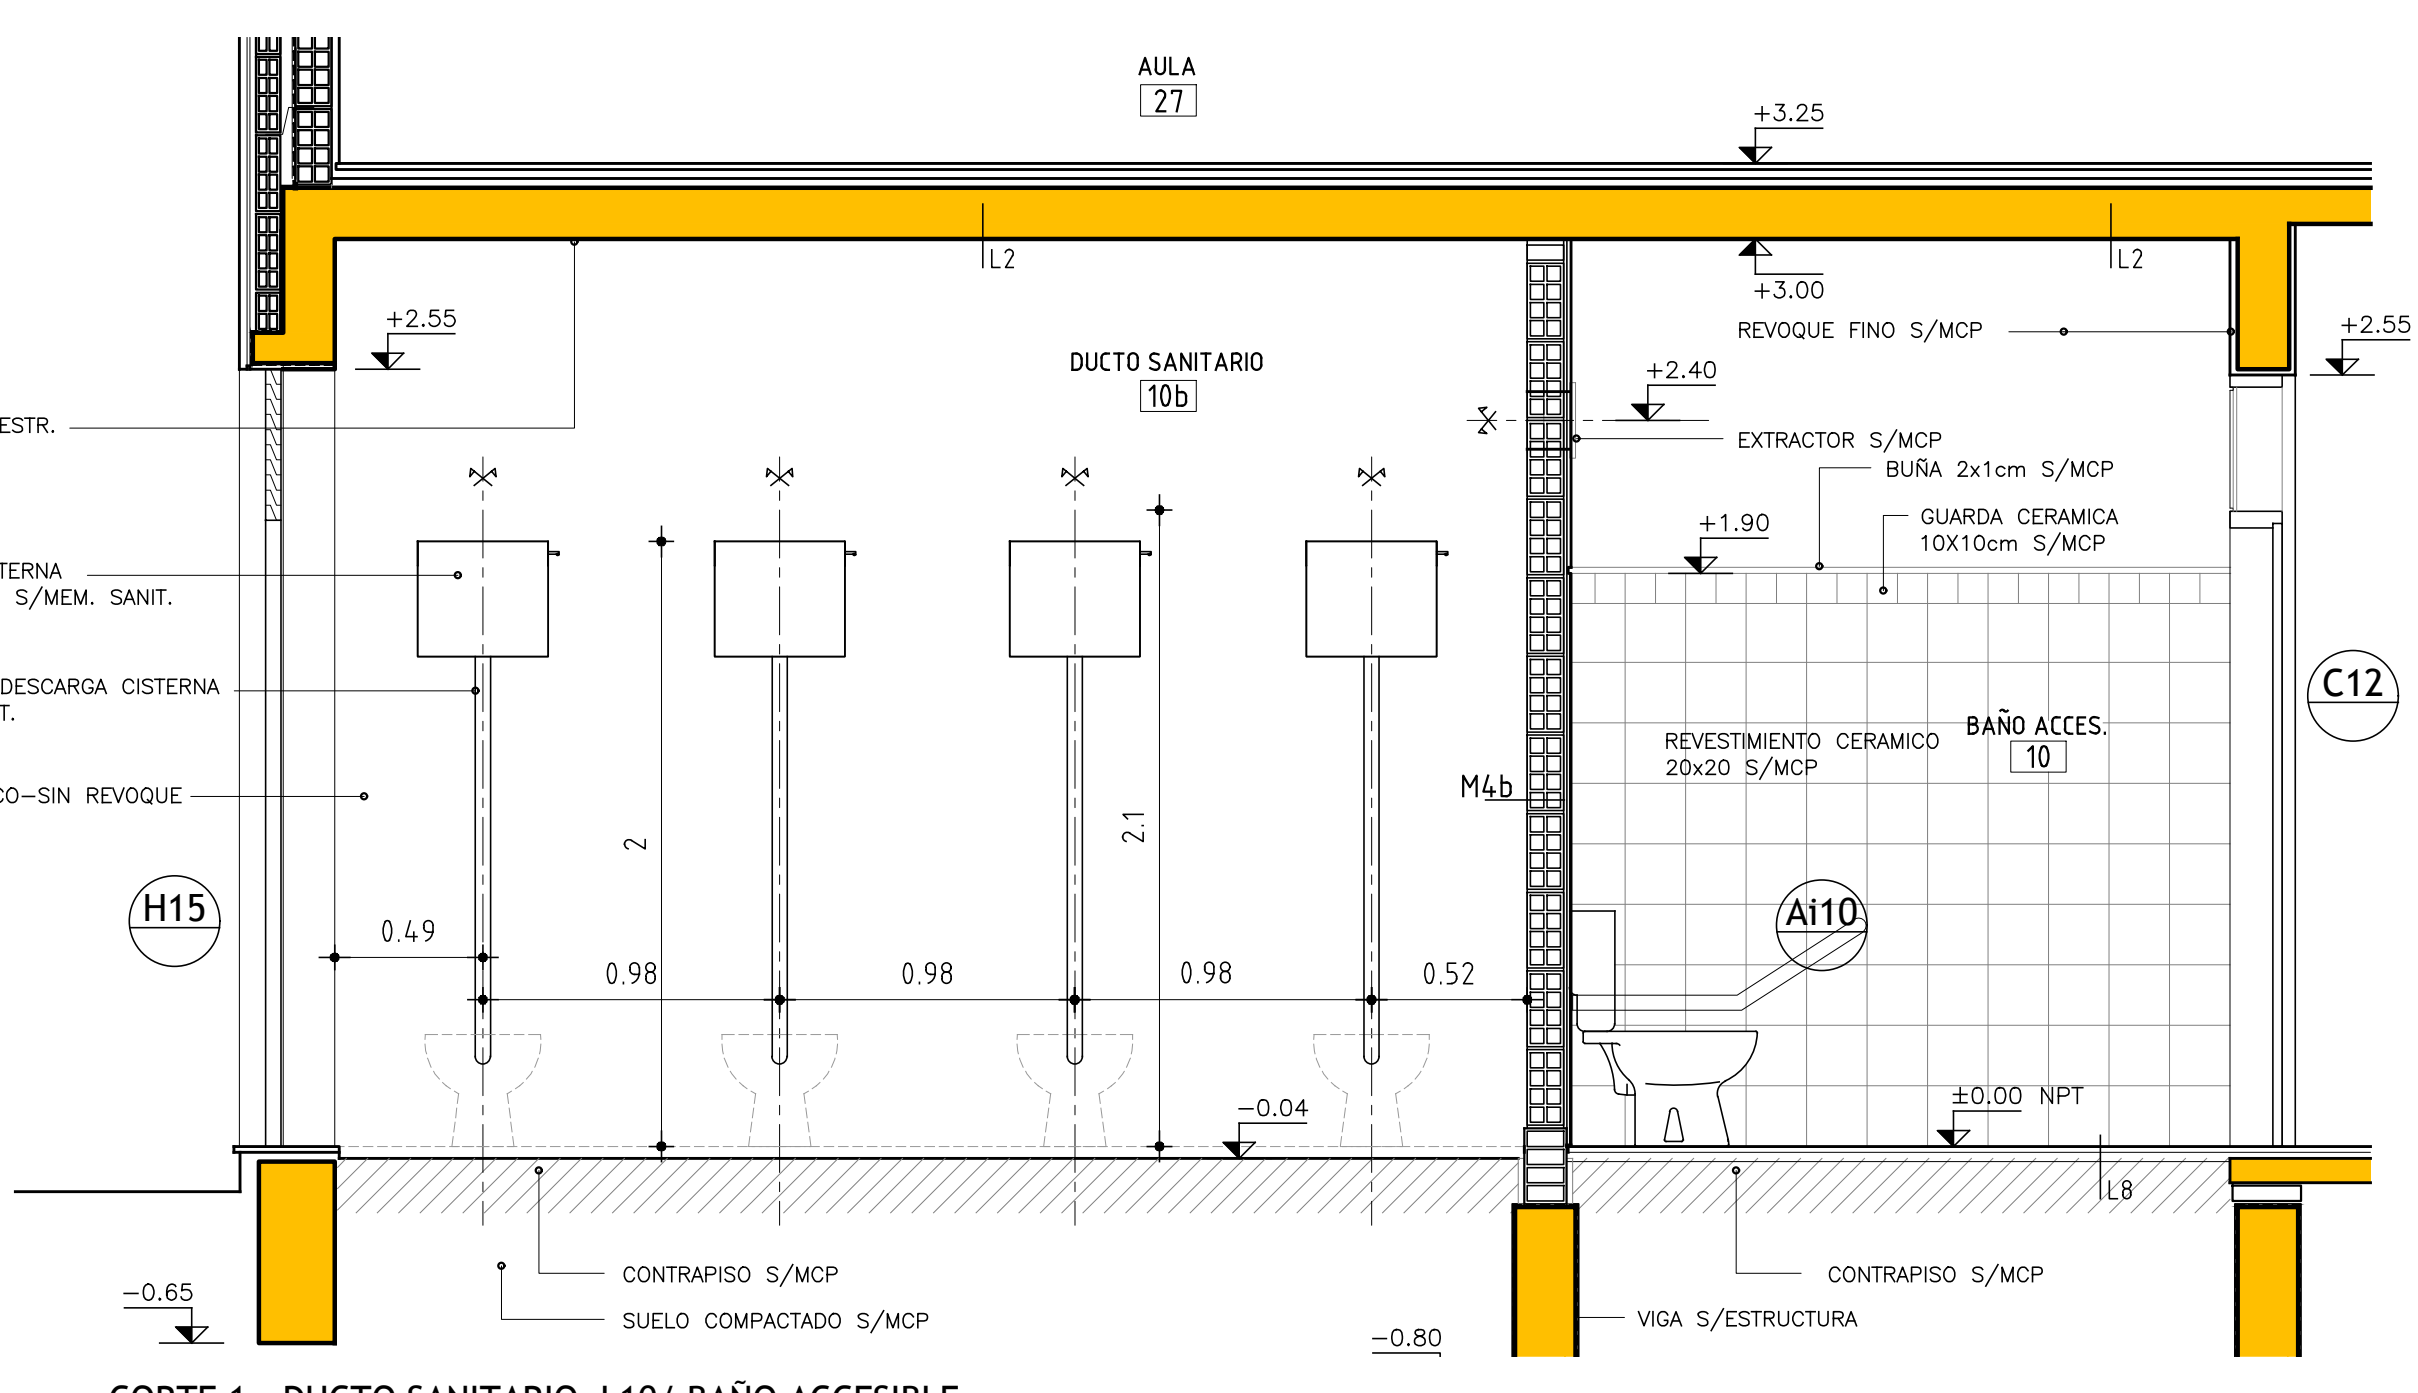


CORTE 1 - DUCTO SANITARIO L10/ BAÑO ACCESIBLE  
escala 1/25


| PLANILLA DE MUROS                  |                                                                |
|------------------------------------|----------------------------------------------------------------|
| REFERENCIAS esc: 1/20              |                                                                |
| 1 - TICHOLLO 17x25x25cm            | 12 - HORMIGÓN ARMADO                                           |
| 2 - TICHOLLO 12x25x25cm            | 13- REVOQUE GRUESO BAJO REVESTIMIENTO Y ADHESIVO PREDOSIFICADO |
| 3 - TICHOLLO 8x25x25cm             | 14- LADRILLO DE PRESA 12x6x24                                  |
| 4 - MORTERO DE ASIENTO O TOMA      | 15- REVOQUE IMPERMEABLE - HIDROFUGO                            |
| 6 - REVOQUE INTERIOR GRUESO Y FINO | 16- ADHESIVO PREDOSIFICADO                                     |
| 5 - REVOQUE EXTERIOR A 2 CAPAS     | 17- PINTURA S/MCP                                              |
| 6 - AZOTADA c/MORTERO              | 18- ENDUIDO + PINTURA S/MCP                                    |
| 7 - IMPERMEABILIZACIÓN             | 19- REVESTIMIENTO PIEDRA                                       |
| 8 - AISLANTE TÉRMICO/ACUSTICO      | 20- EMULSION ASFALTICA                                         |
| 9 - PLACA DE YESO COMUN e=12.5mm   | 21- CAPA DE MORTERO TIPO SIKATOP SEAL 107 SEGUN MCP            |
| 10 - PLACA CEMENTICIA e=12.5mm     | 22-BLDQUE VIBRADO 12x40x20cm                                   |
| 11 - REVESTIMIENTO CERÁMICO        |                                                                |

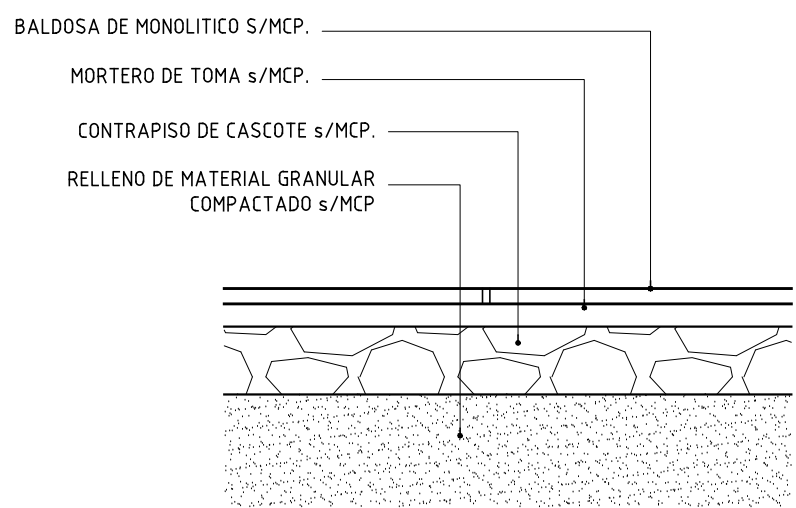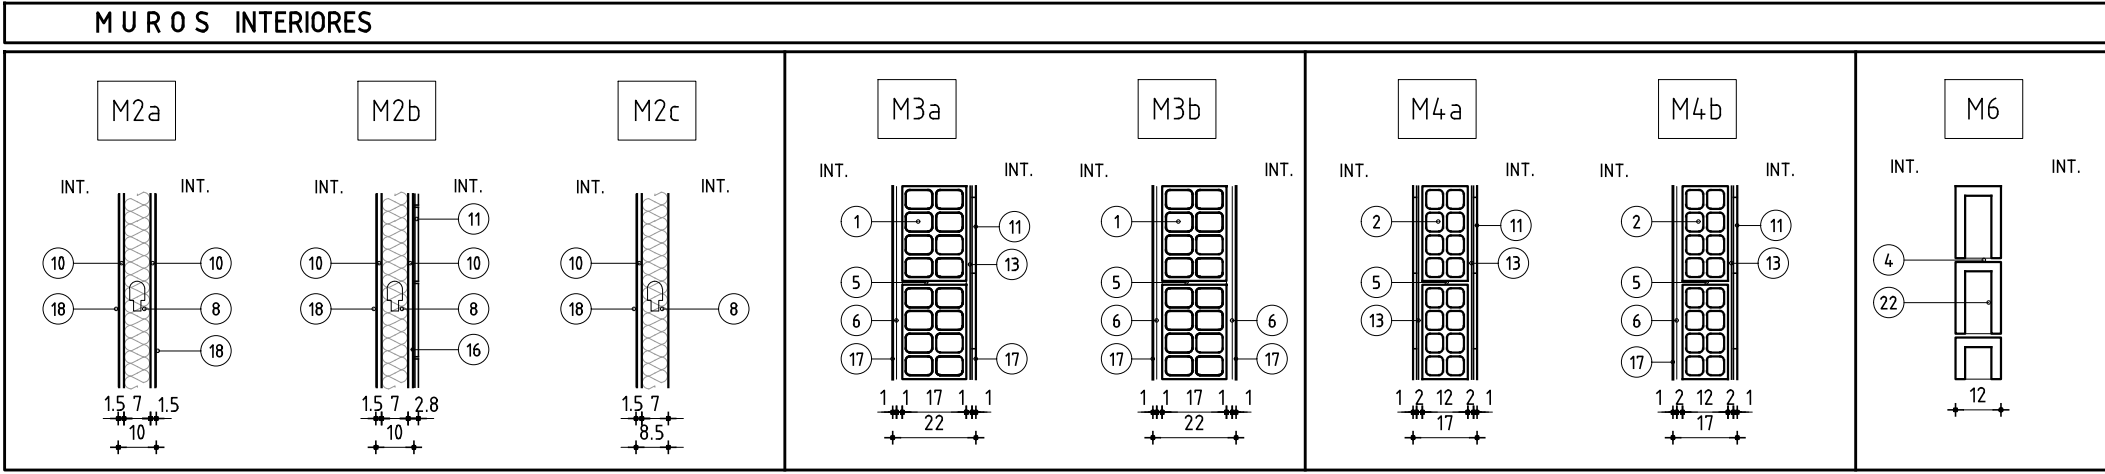

CERRAMIENTO HORIZONTAL - TIPO L8  
escala 1/10

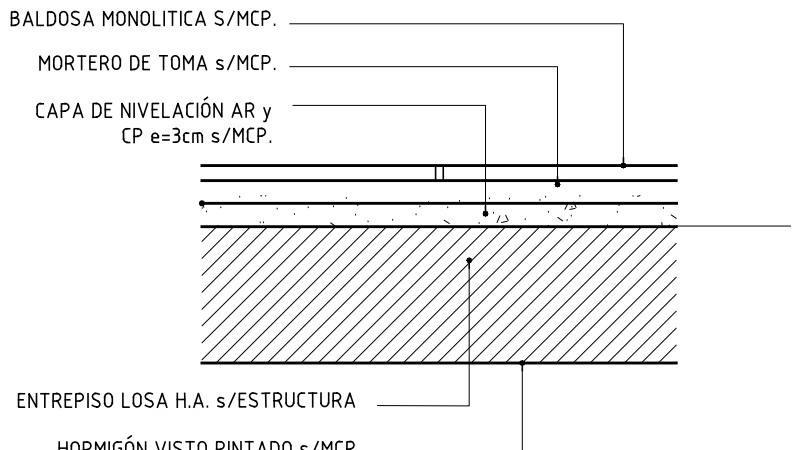

CERRAMIENTO HORIZONTAL - TIPO L2  
escala 1/10

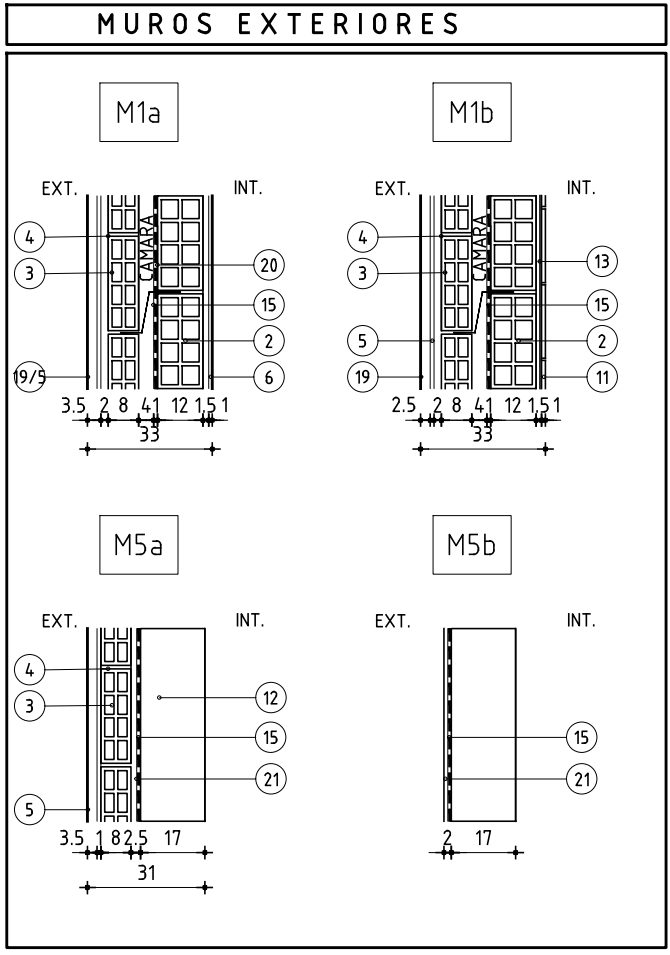

## TERMINACIONES

| PISOS      | PAREDES |
|------------|---------|
| CIELORRASO | ZOCALOS |

- PISOS**
- 1 - BALDOSA MONOLITICA S/MCP
  - 2 - HORMIGON S/MCP
- ZOCALOS**
- 1 - ZOCALO MONOLITICO S/MCP
  - 2 - MADERA S/MCP
- PARED**
- 1 - PINTURA S/MCP
  - 2 - REVOQUE Y PINTURA S/MCP
  - 3 - REVESTIMIENTO CERAMICO S/MCP
- CIELORRASO**
- 1 - PINTURA S/MCP
  - 2 - PANEL FV-PVC S/DETALLE
  - 3 - TABILLA DE PVC S/MCP

|                                                                   |                      |                           |  |
|-------------------------------------------------------------------|----------------------|---------------------------|--|
| <b>ANEP</b>                                                       |                      | ÁREA DE PROYECTOS         |  |
| DIRECCIÓN SECTORIAL DE INFRAESTRUCTURA                            |                      | CONSEJO DIRECTIVO CENTRAL |  |
| OBRA: LICEO N°8                                                   | LOCALIDAD: RIVERA    | FECHA: MAYO/2024          |  |
| CALLE: CALLE SERGIO MARTÍNEZ esq. TRES ÁRBOLES                    | DEPARTAMENTO: RIVERA | ESCALA: 1:25   1:10       |  |
| PLANO DE: PROYECTO                                                | LÁMINA N°: 12        |                           |  |
| SSHH ESTUDIANTES - PLANTA / CORTES 1, 2                           |                      |                           |  |
| ARQUITECTO: GABRIEL COLOMBO - PABLO BARBACHÁN - GUILLERMO SÁNCHEZ | FIRMA:               |                           |  |
| AYTE. DE ARQTO: DIEGO DUHALDE                                     | FIRMA:               |                           |  |
| TECNICO:                                                          | FIRMA:               |                           |  |
| DIBUJANTE:                                                        | FIRMA:               |                           |  |