




CORTE 4 - LOCALES 10b, 11 y 12
escala 1/25

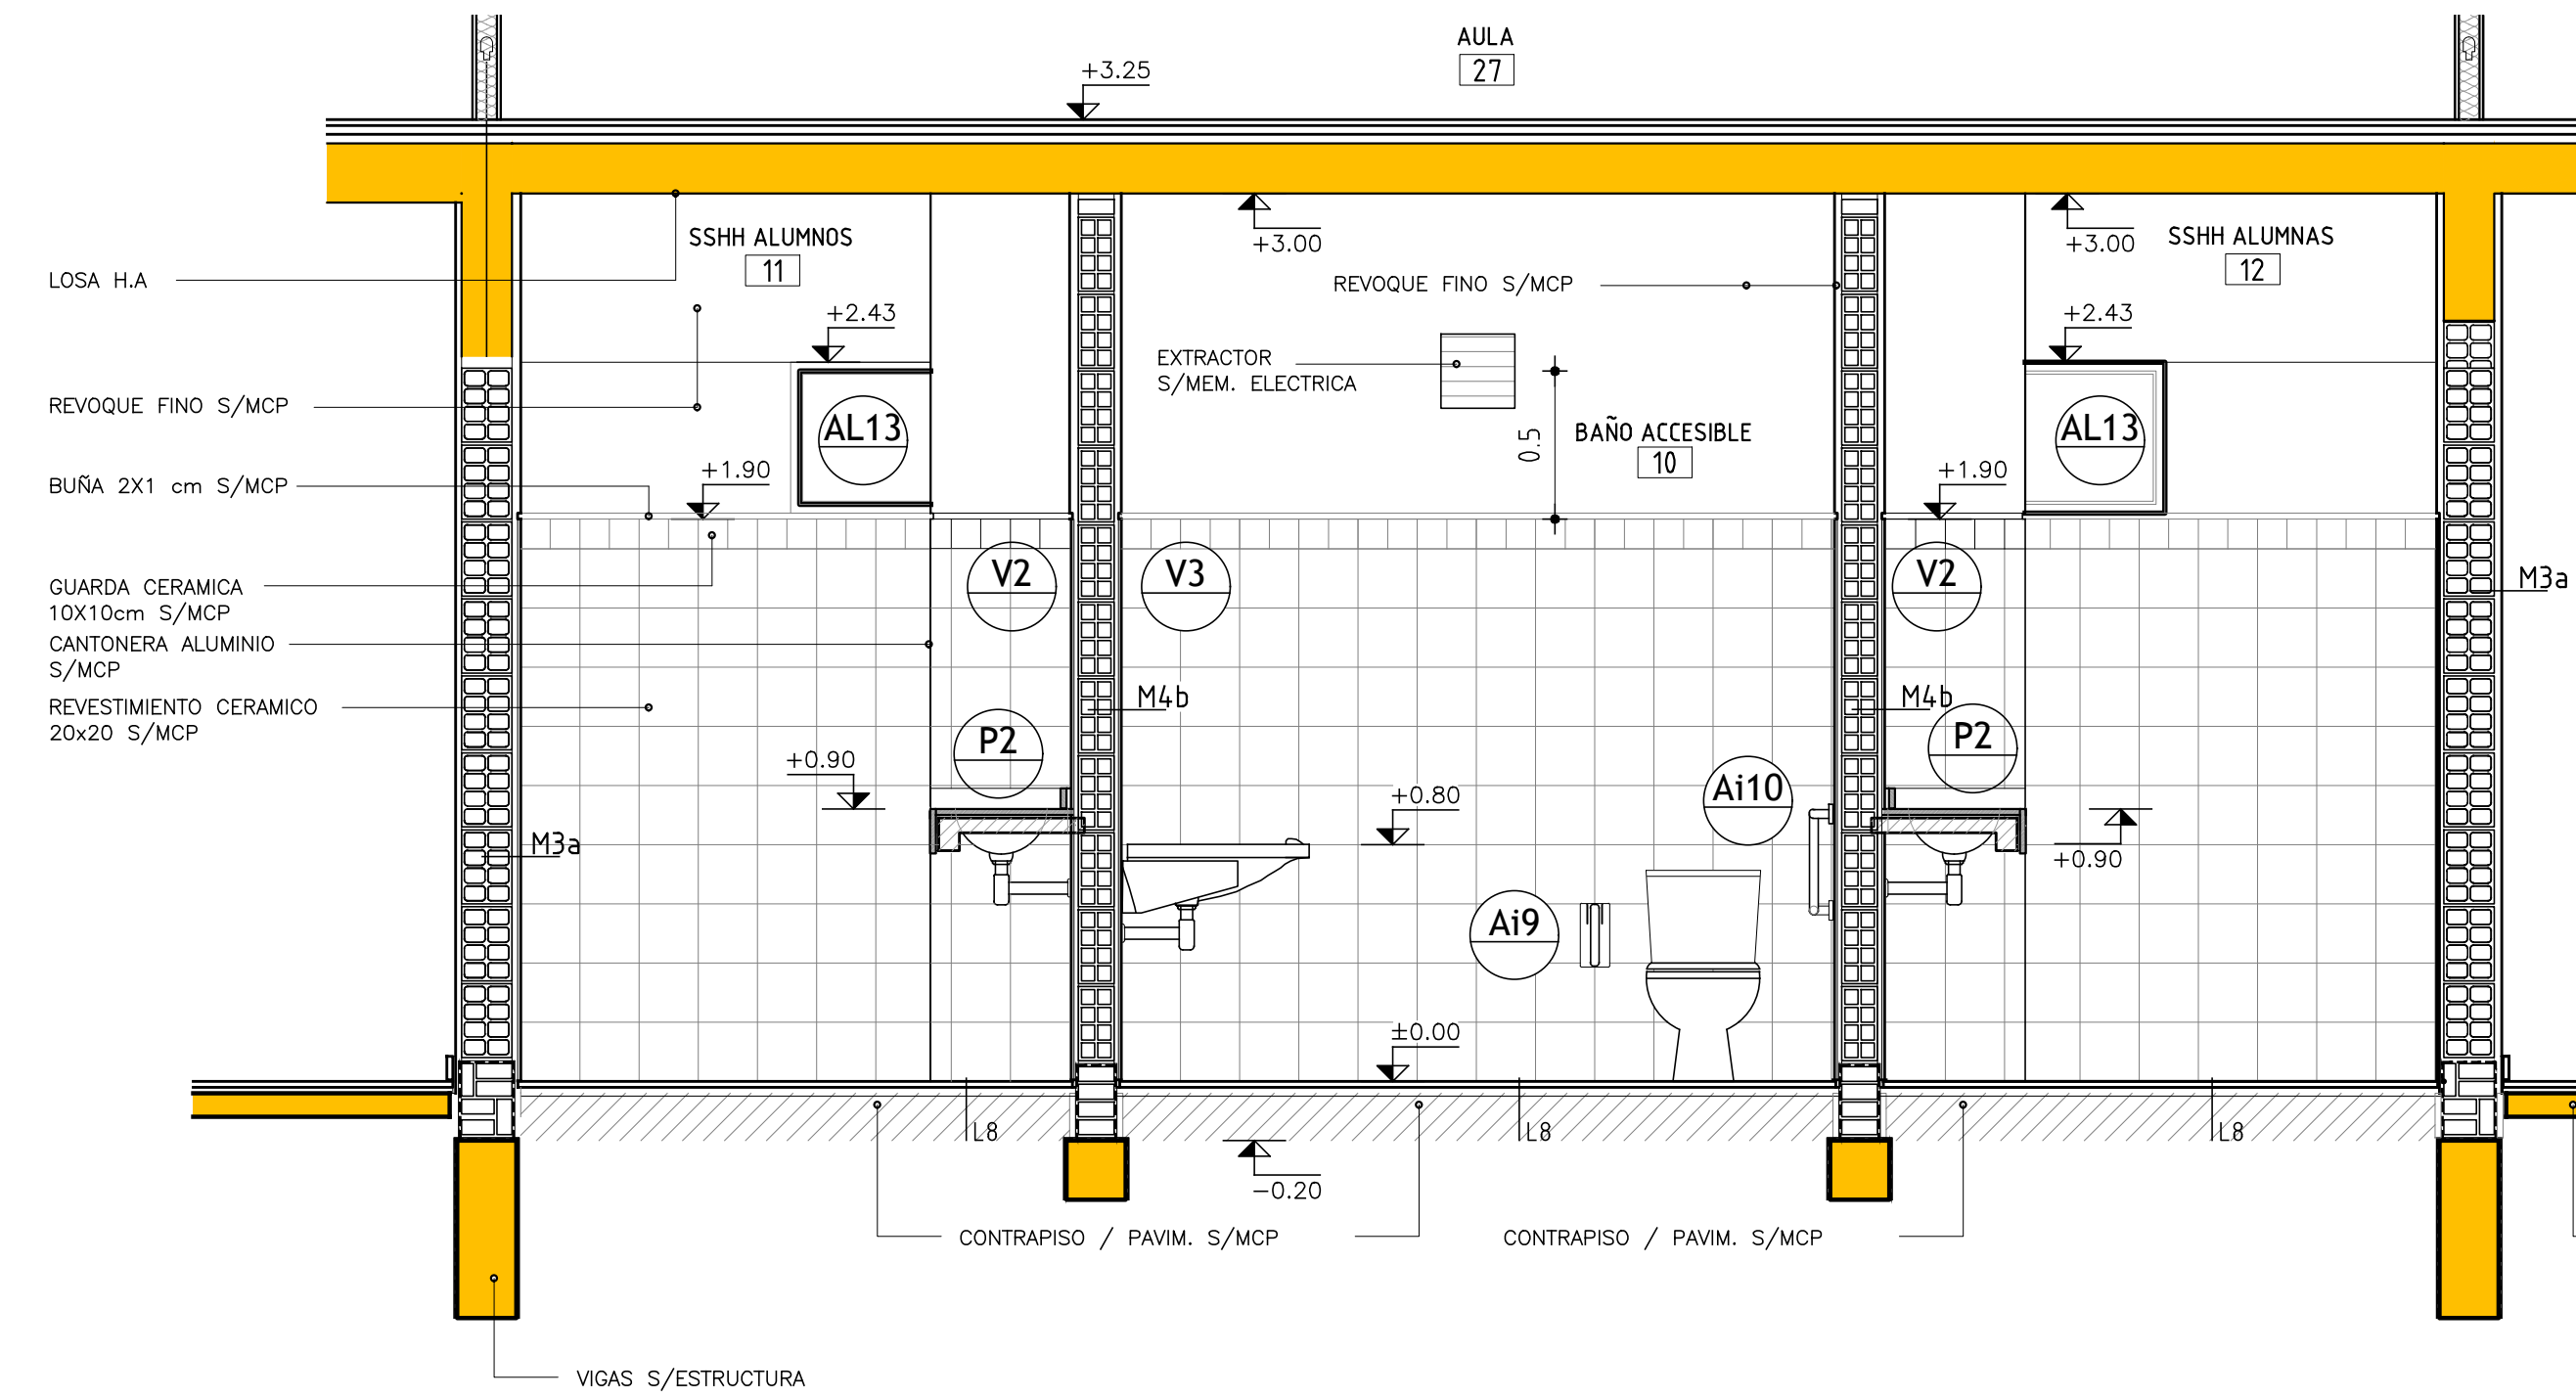


CORTE 5 - LOCALES 10, 11 y 12
escala 1/25

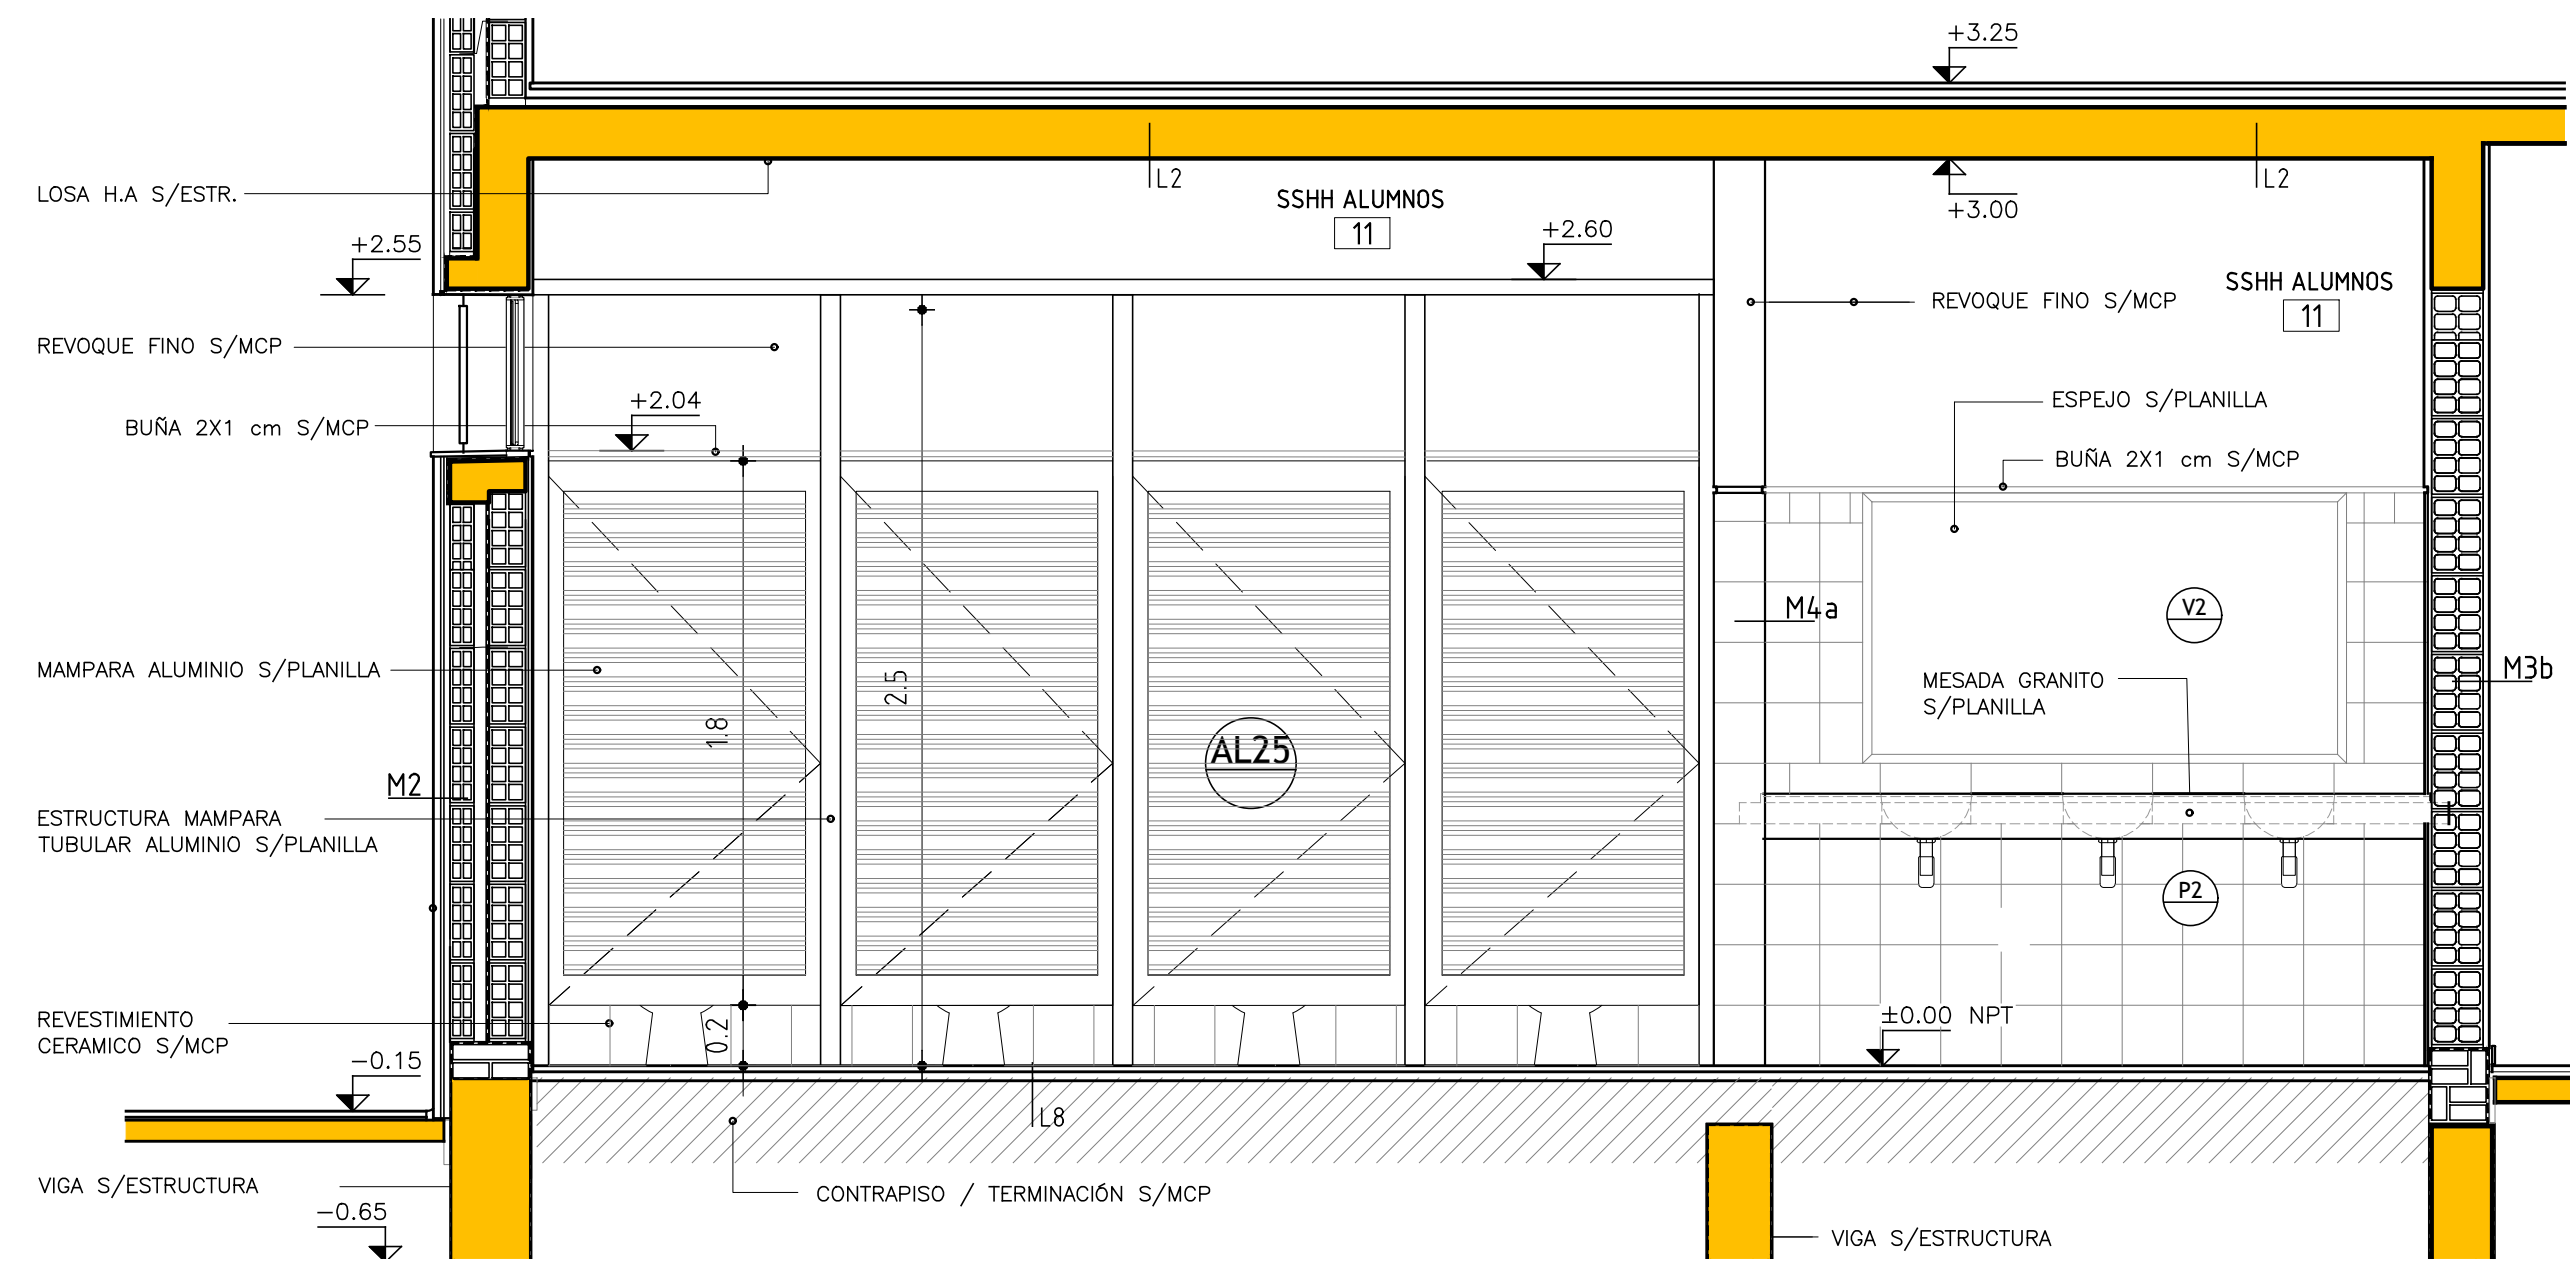


CORTE 3 - LOCAL 11
escala 1/25

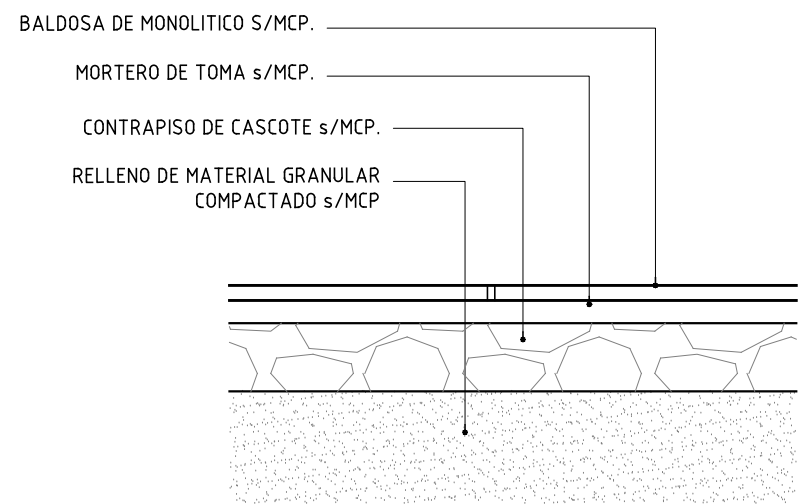

CERRAMIENTO HORIZONTAL - TIPO L8
escala 1/10

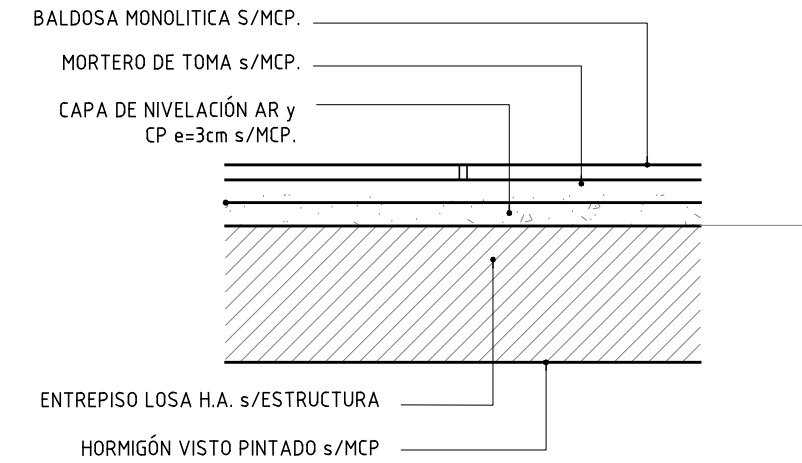

CERRAMIENTO HORIZONTAL - TIPO L2
escala 1/10

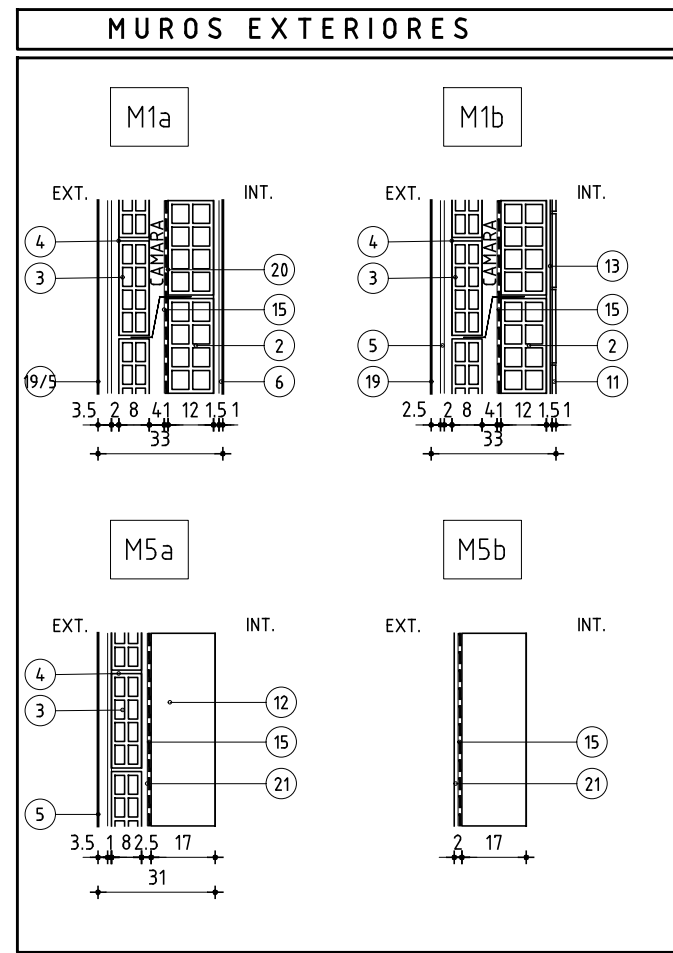

TERMINACIONES

PISOS	PAREDES
CIELORRASO	ZOCALOS

PISOS

- 1 - BALDOSA MONOLITICA S/MCP
- 2 - HORMIGON S/MCP

ZOCALOS

- 1 - ZOCALO MONOLITICO S/MCP
- 2 - MADERA S/MCP


PARED

- 1 - PINTURA S/MCP
- 2 - REVOQUE Y PINTURA S/MCP
- 3 - REVESTIMIENTO CERAMICO S/MCP

CIELORRASO

- 1 - PINTURA S/MCP
- 2 - PANEL FV+PVC S/DETALLE
- 3 - TABILLA DE PVC S/MCP

PLANILLA DE MUROS	
REFERENCIAS esc: 1:20	
1 - TICHOLLO 17x25x25cm	12 - HORMIGÓN ARMADO
2 - TICHOLLO 12x25x25cm	13- REVOQUE GRUESO BAJO REVESTIMIENTO Y ADHESIVO PREDOSIFICADO
3 - TICHOLLO 8x25x25cm	14- LADRILLO DE PRENSA 12x6x24
4 - MORTERO DE ASIENTO O TOMA	15- REVOQUE IMPERMEABLE - HIDROFUGO
6 - REVOQUE INTERIOR GRUESO Y FINO	16- ADHESIVO PREDOSIFICADO
5 - REVOQUE EXTERIOR A 2 CAPAS	17- PINTURA S/MCP
6 - AZOTADA c/MORTERO	18- ENCOUIDO - PINTURA S/MCP
7 - IMPERMEABILIZACIÓN	19- REVESTIMIENTO PIEDRA
8 - AISLANTE TÉRMICO/ACÚSTICO	20- EMULSION ASFALTICA
9 - PLACA DE YESO COMUN e=12.5mm	21- CAPA DE MORTERO TIPO SIKATOP SEAL 107 SEGUN MCP
10 - PLACA CEMENTICIA e=12.5mm	22-BLOQUE VIBRADO 12x40x20cm
11 - REVESTIMIENTO CERAMICO	

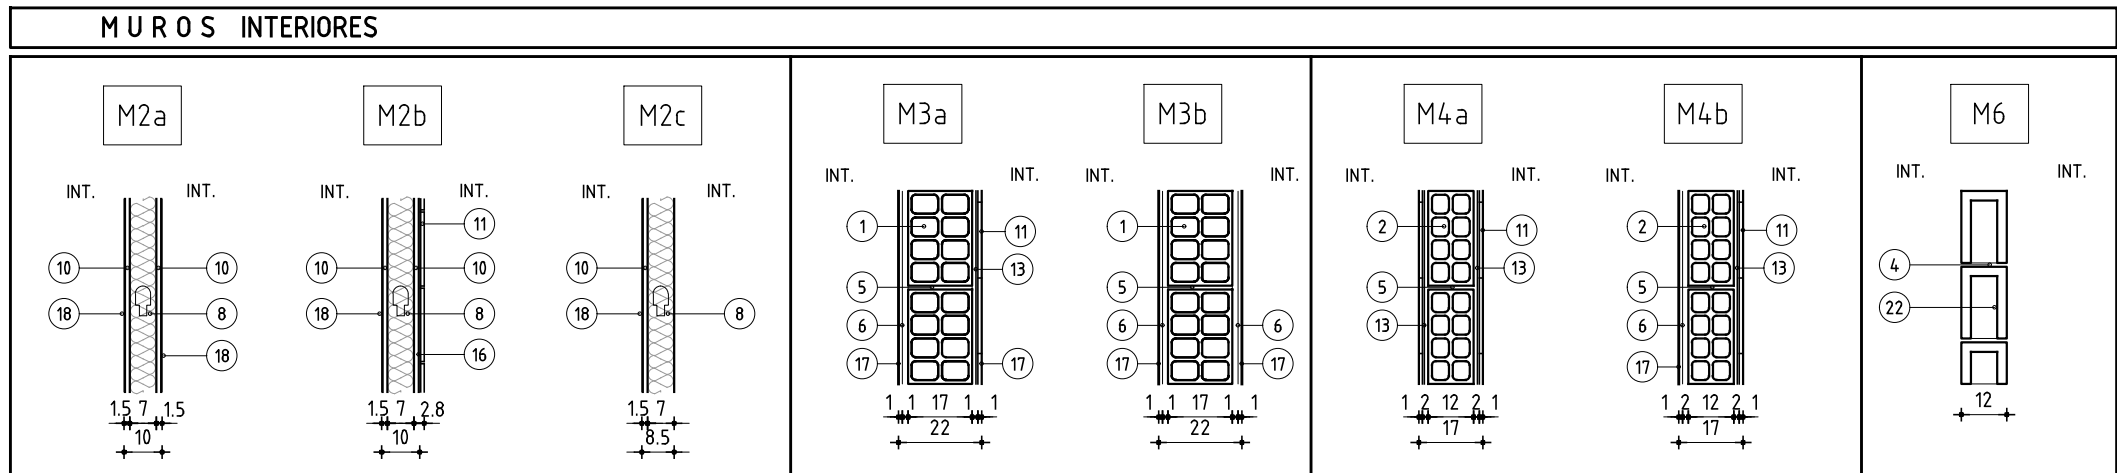

ANEP		AREA DE PROYECTOS	
DIRECCIÓN SECTORIAL DE INFRAESTRUCTURA		CONSEJO DIRECTIVO CENTRAL	
OBRA: LICEO N°8	LOCALIDAD: RIVERA	FECHA: 7/2024	
CALLE: SERGIO MARTINEZ S/N ESQ. TRES ARBOLES	DEPARTAMENTO: RIVERA	ESCALA: 1:25	
PLANO DE: PROYECTO		LAMINA N°: 13	
SSH ESTUDIANTES - CORTES 3, 4 y 5			
ARQUITECTO: GABRIEL COLOMBO - PABLO BARBACHÁN - GUILLERMO SÁNCHEZ	FIRMA:		
AYTE. DE ARQTO: DIEGO DUHALDE	FIRMA:		
TECNICO:	FIRMA:		
DEBUJANTE:	FIRMA:		