




CORTE ESCALA 1/25

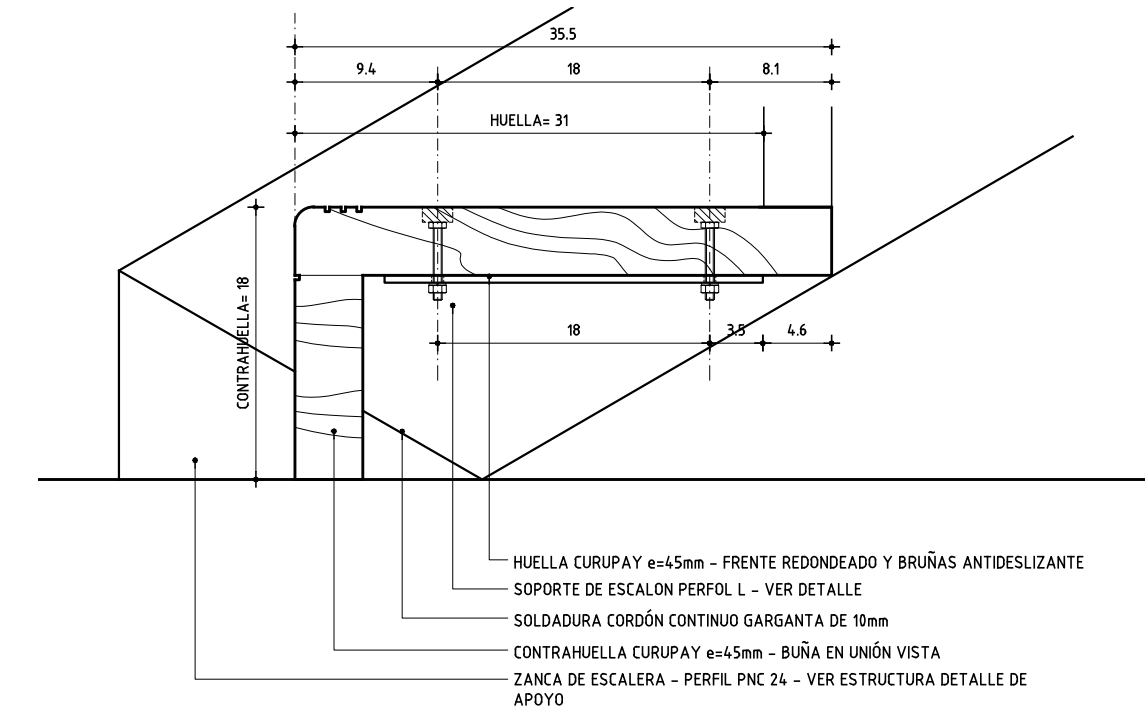

DETALLE DE ESCALÓN ESCALA 1/5

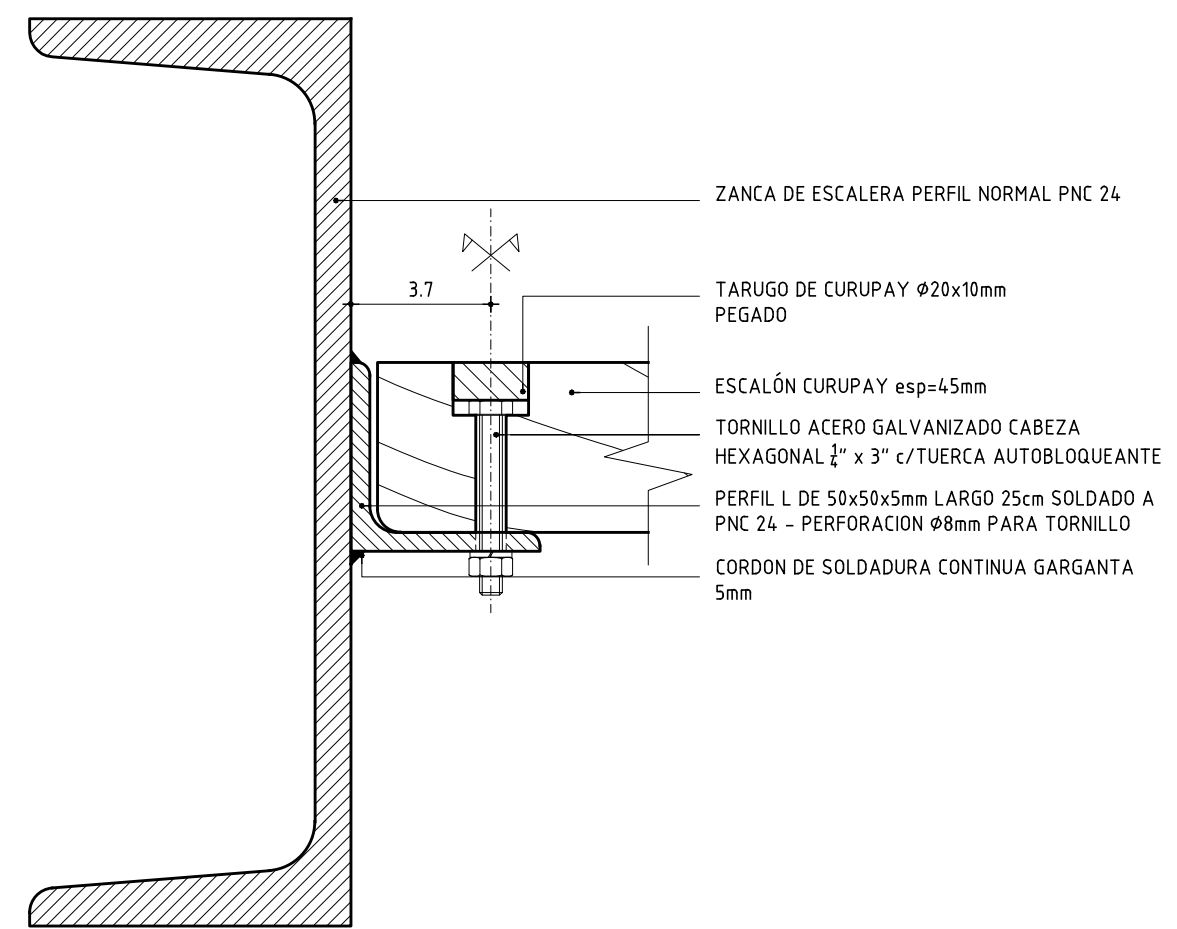


DETALLE DE ZANCA Y FIJACION DE ESCALON ESCALA 1/2

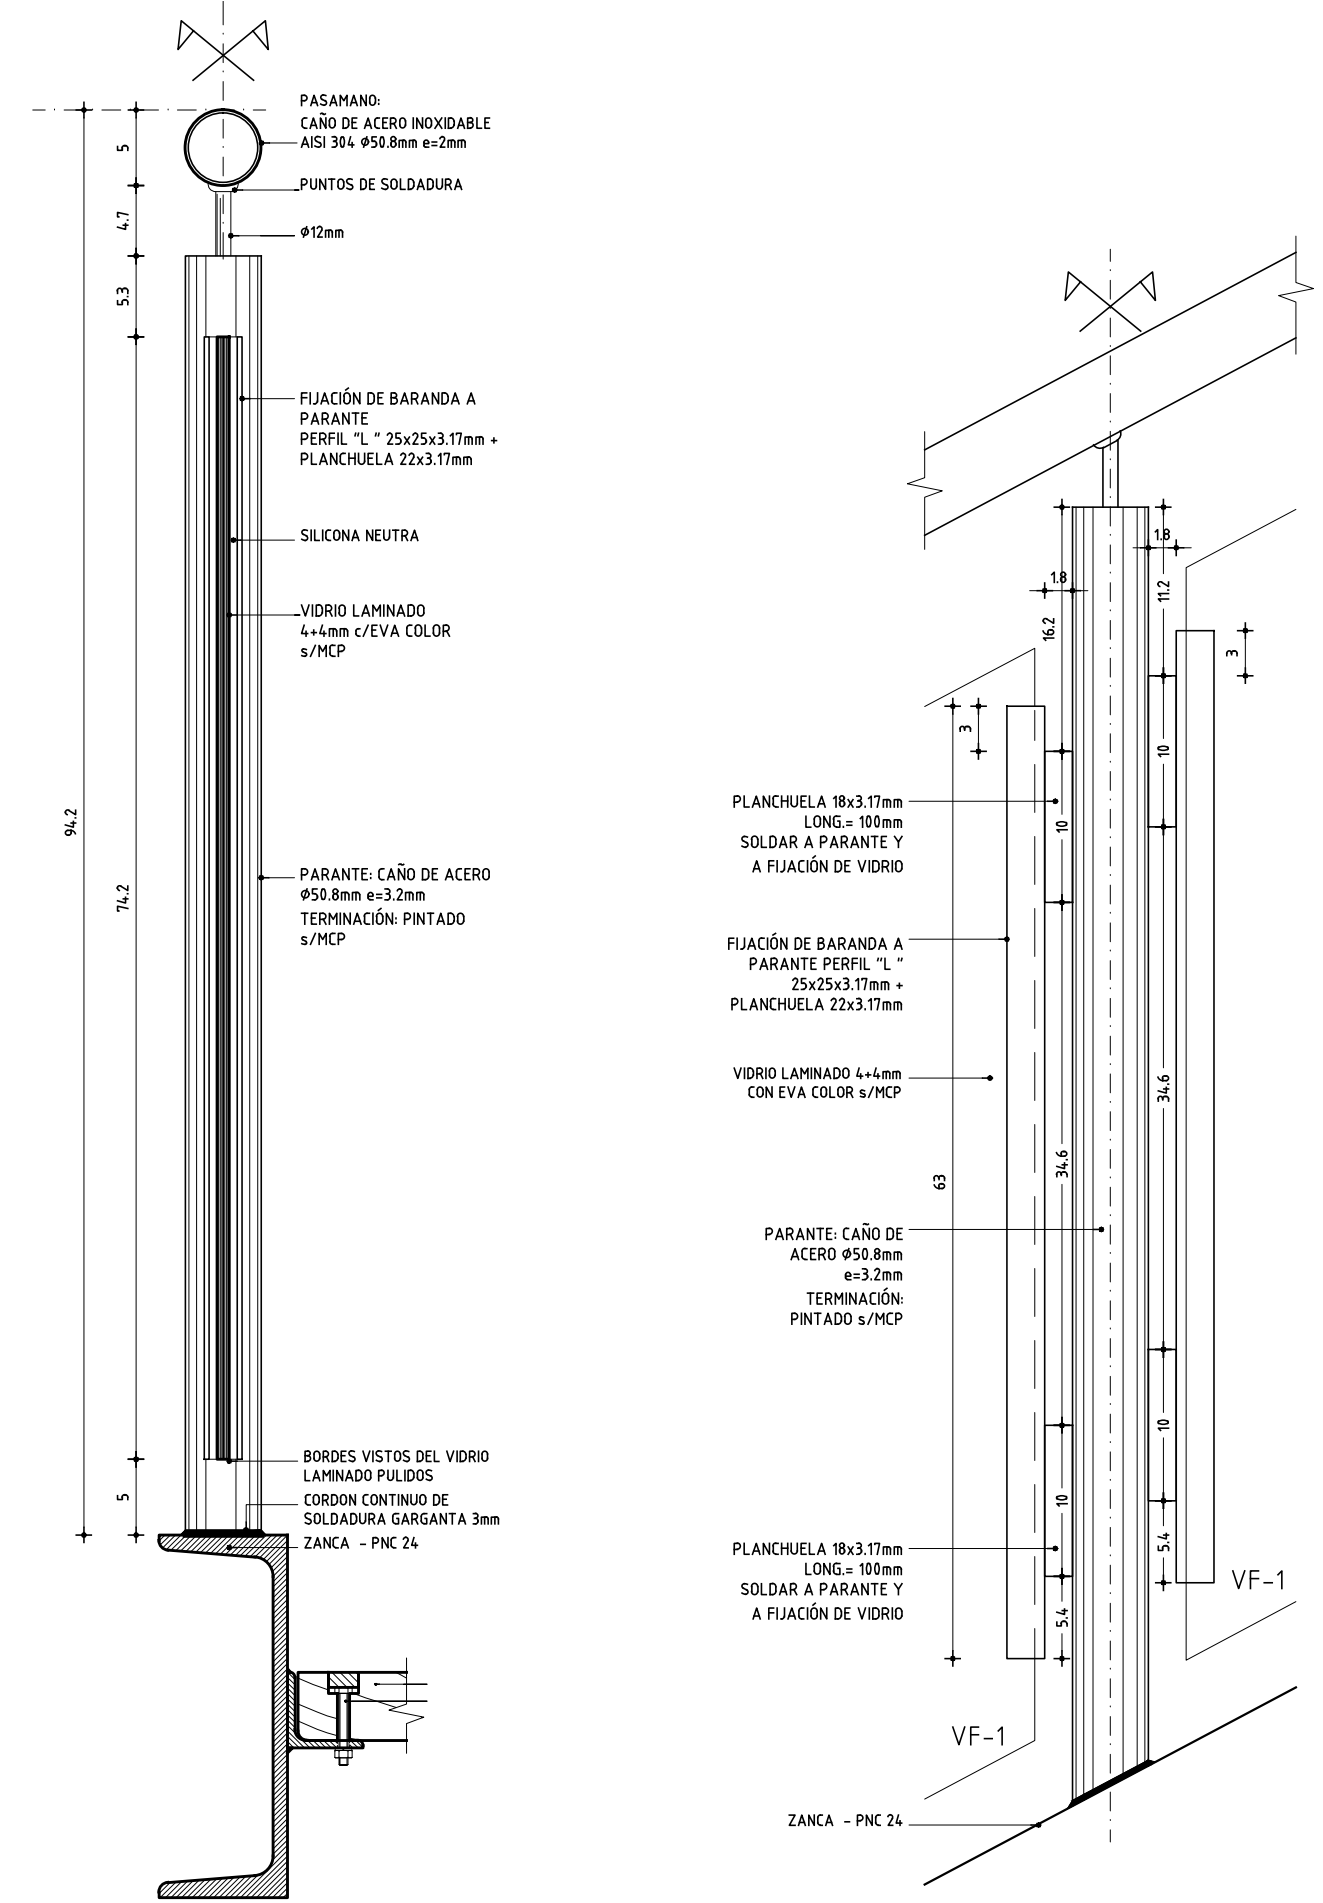


DETALLE 4 - CORTE DE BARANDA ESCALA 1/2


DETALLE 4 - VISTA LATERAL DE BARANDA ESCALA 1/2

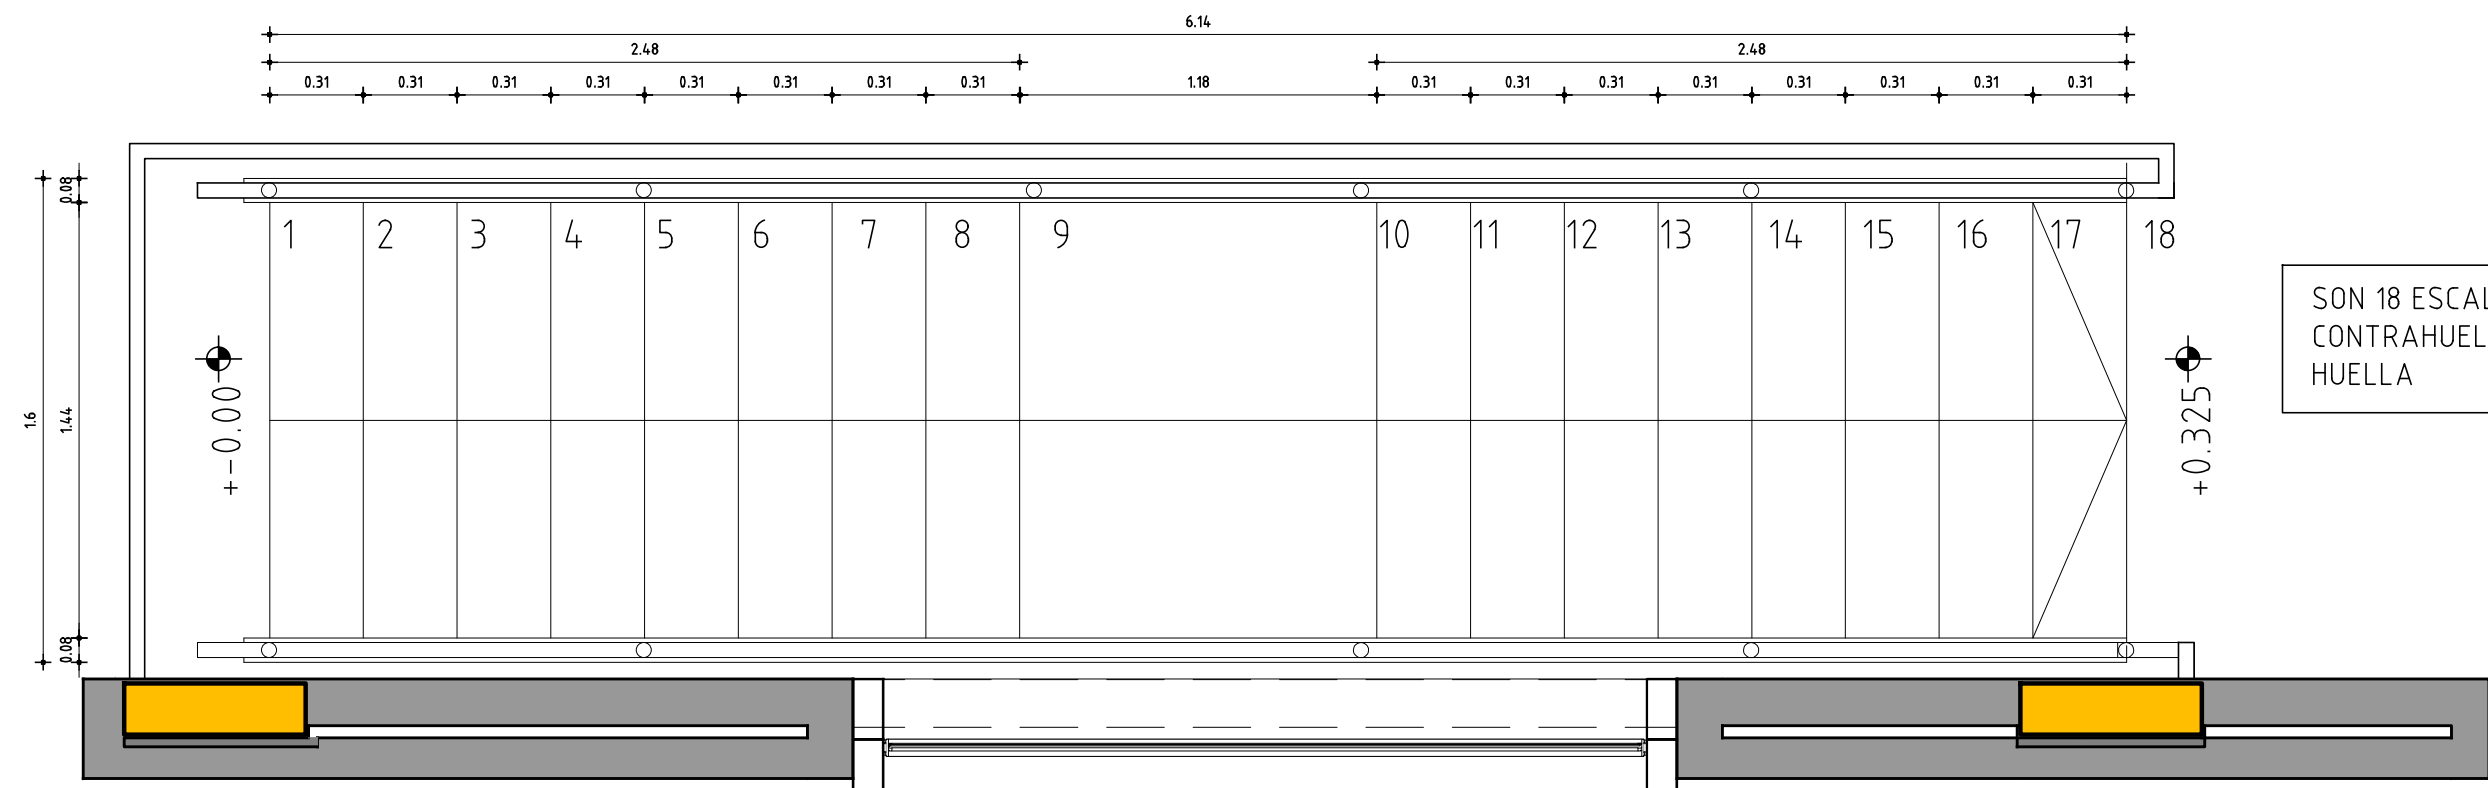


PLANTA ESCALA 1/25

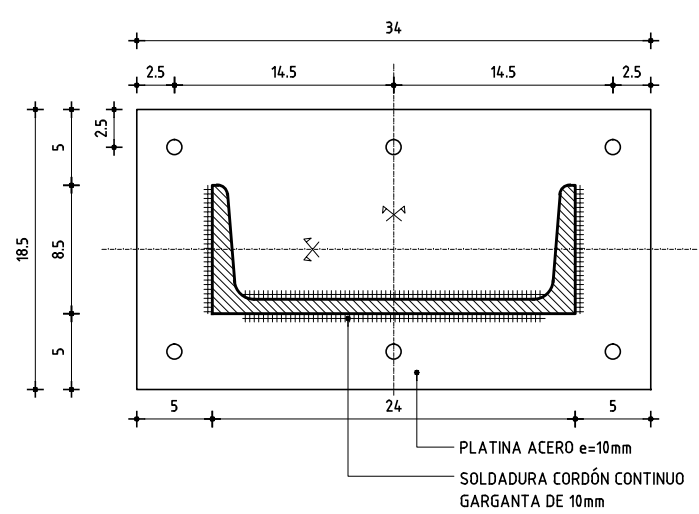


DETALLE 2 APOYO INFERIOR DE ZANCA ESCALA 1/5

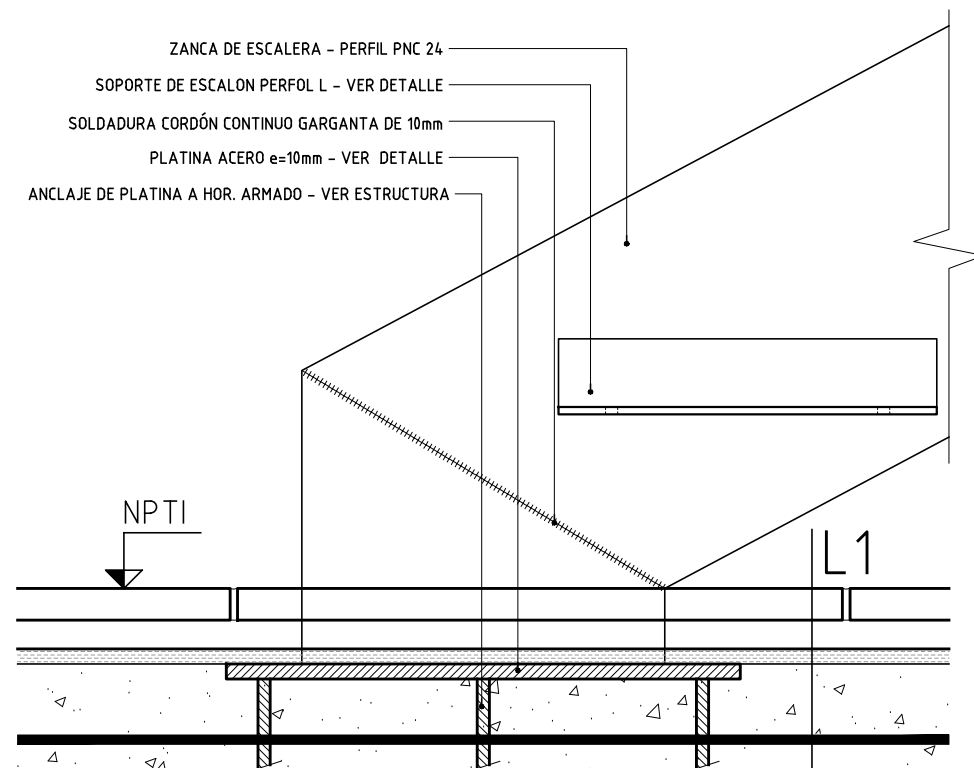

DETALLE 1 - APOYO DE ZANCA ESCALA 1/5

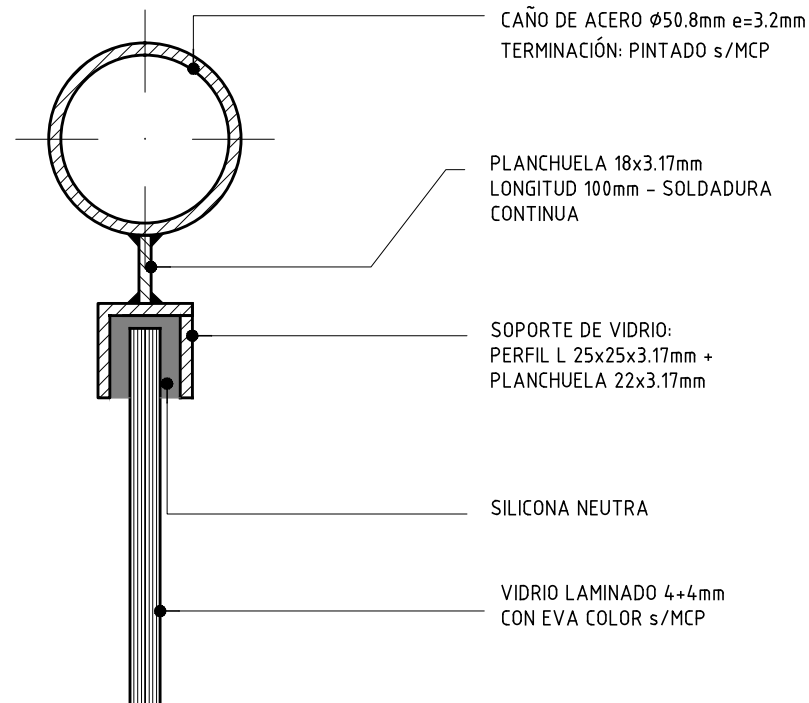

DETALLE 3 PARANTE ESCALA 1/2

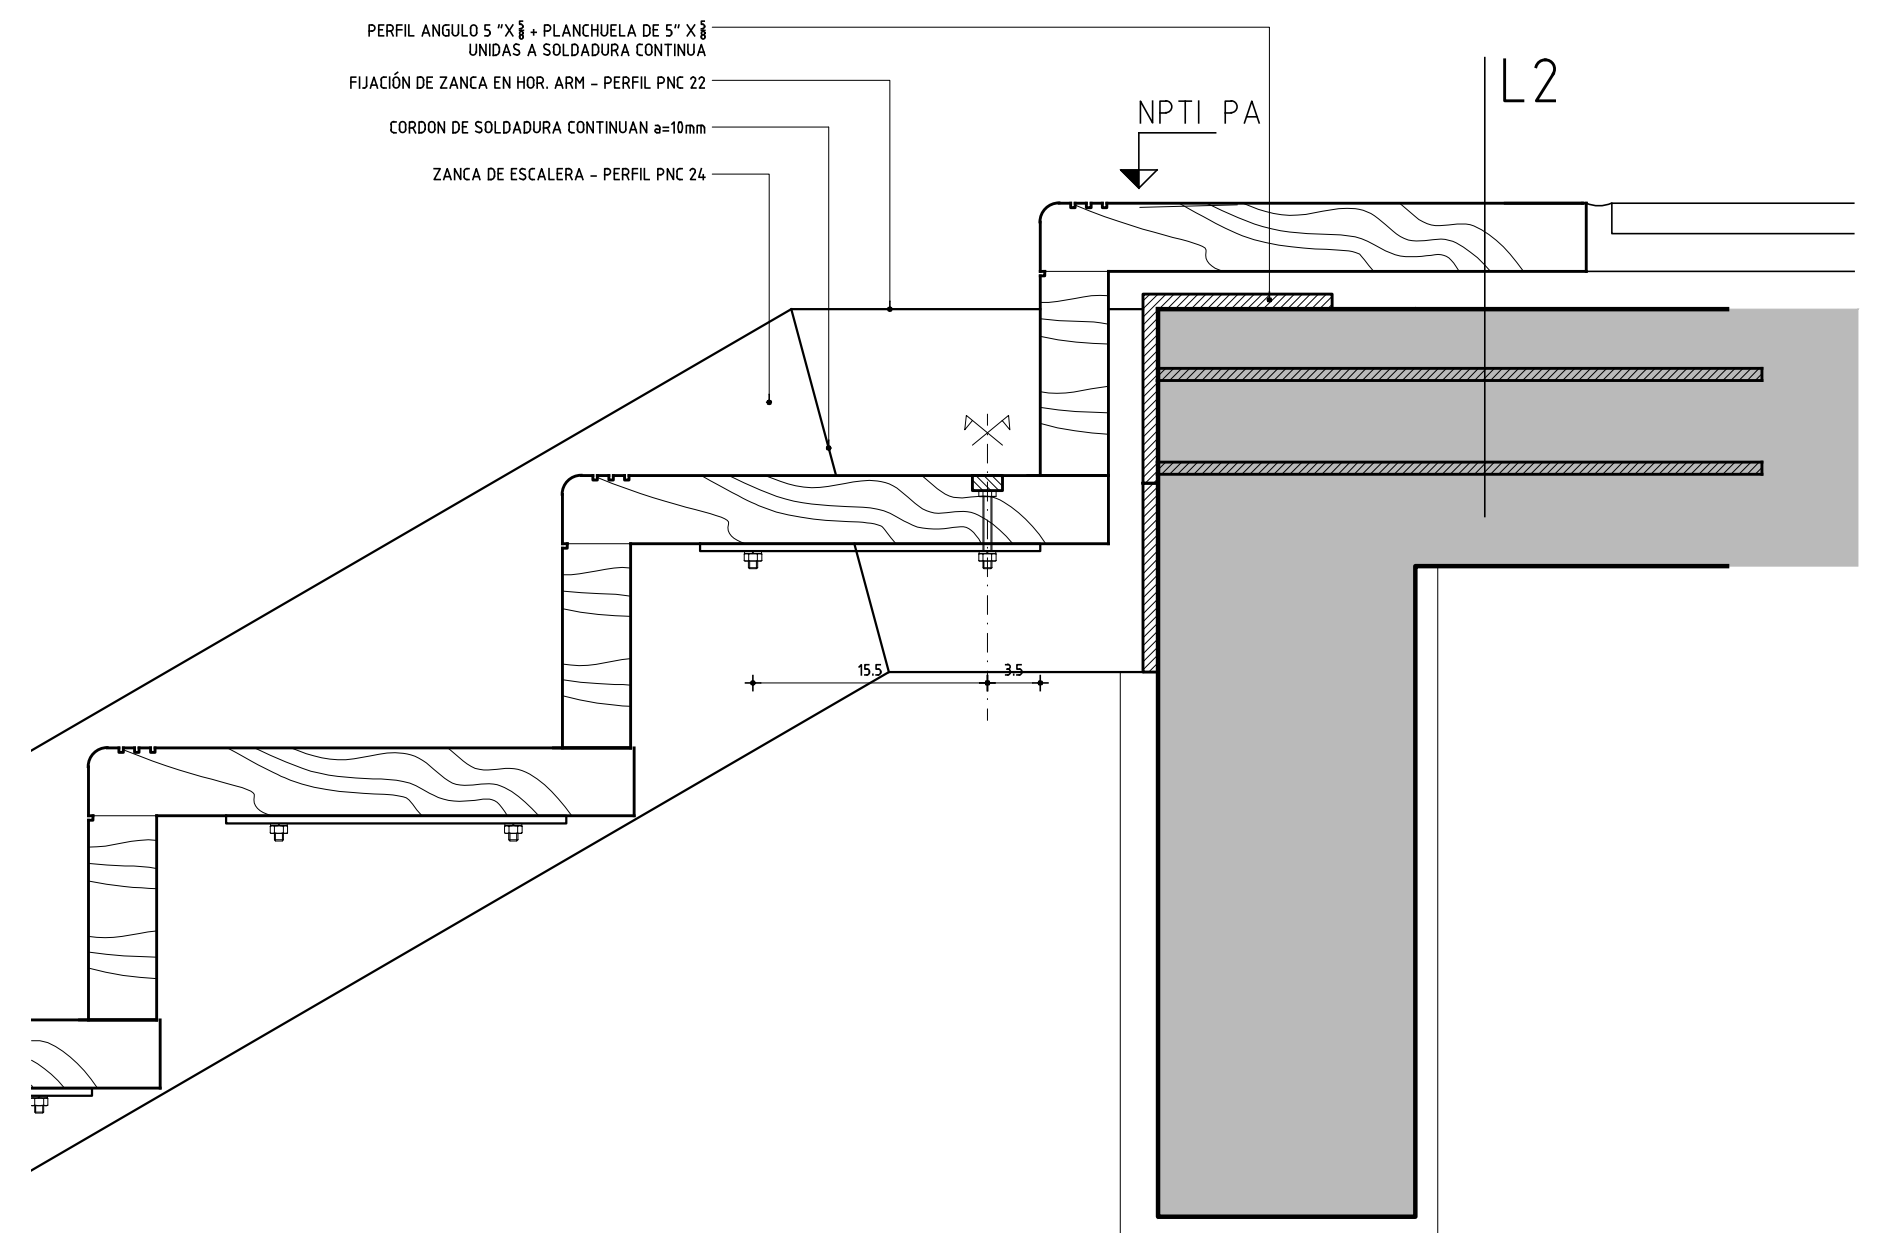

DETALLE 2 ANCLAJE SUPERIOR ESCALA 1/5

ANEP AREA DE PROYECTOS		
DIRECCIÓN SECTORIAL DE INFRAESTRUCTURA		
CONSEJO DIRECTIVO CENTRAL		
OBRA: LICEO Nº8	LOCALIDAD: RIVERA	FECHA: 6/2024
CALLE: SERGIO MARTINEZ S/N ESQ. TRES ARBOLES	DEPARTAMENTO: RIVERA	ESCALA: VARIAS
PLANO DE: ALBAÑILERIA		LÁMINA Nº: 16
DETALLES DE ESCALERA		
ARQUITECTO: GABRIEL COLOMBO - PABLO BARBACHÁN - GUILLERMO SÁNCHEZ	FIRMA:	
AYTE. DE ARQTO: DIEGO DUHALDE	FIRMA:	
TECNICO:	FIRMA:	
DEBUJANTE:	FIRMA:	