PLANTA DE TECHOS - Escala 1:100

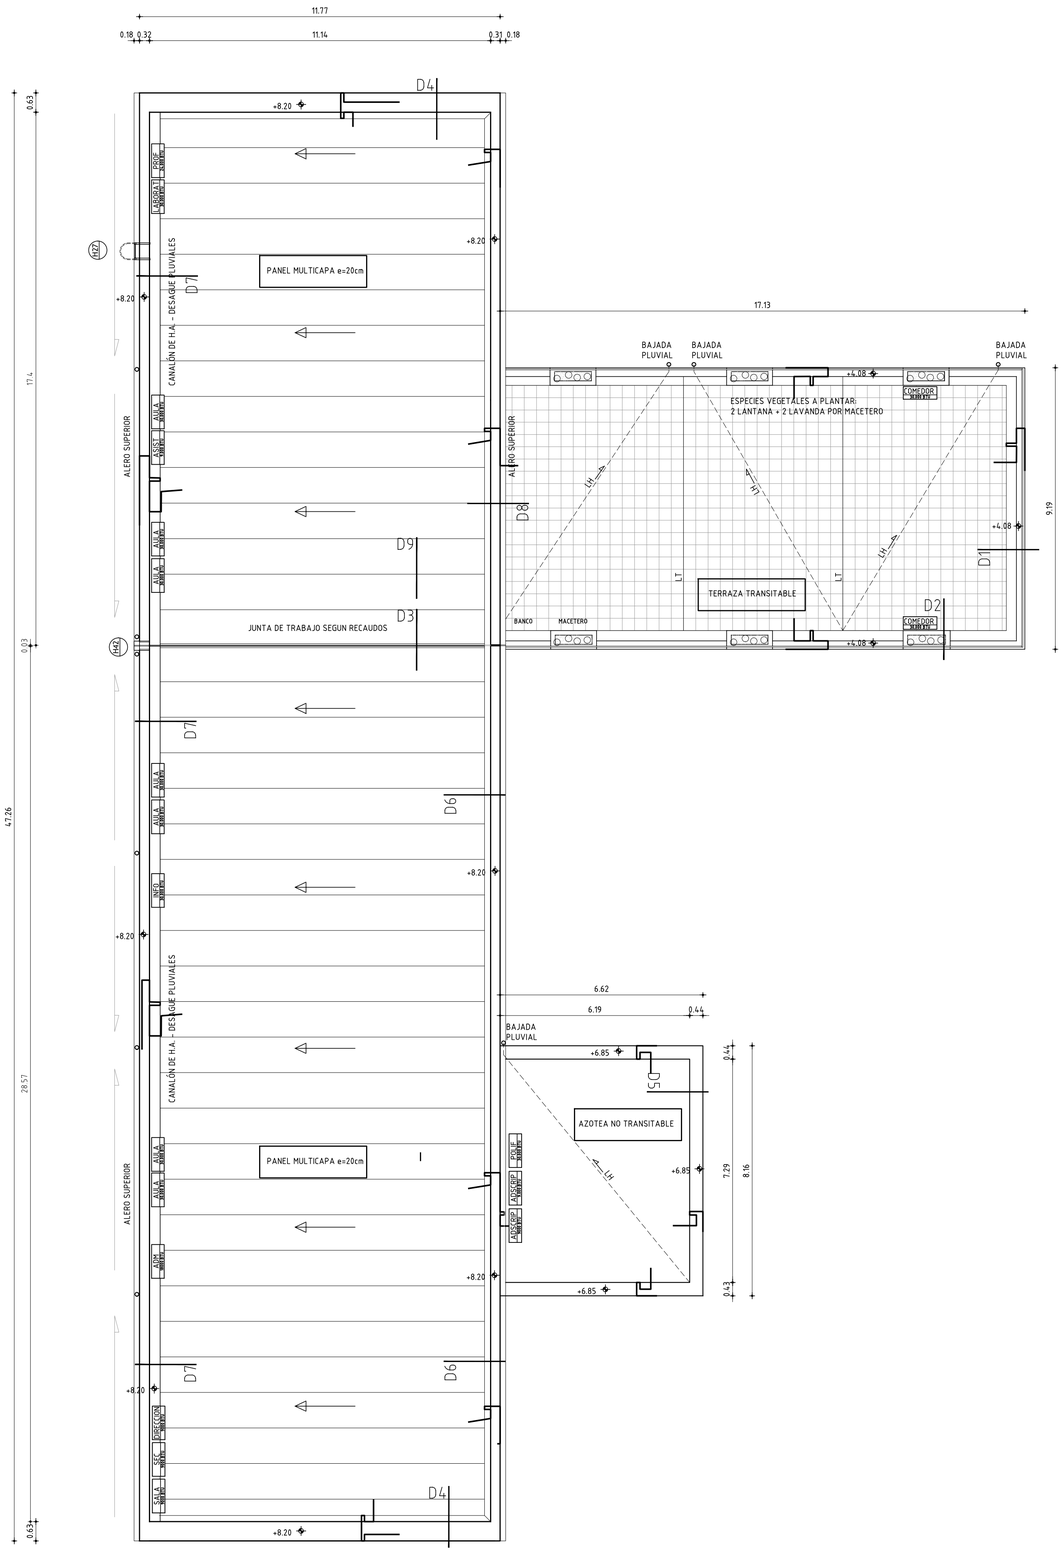

DETALLE 1 - Escala 1:10

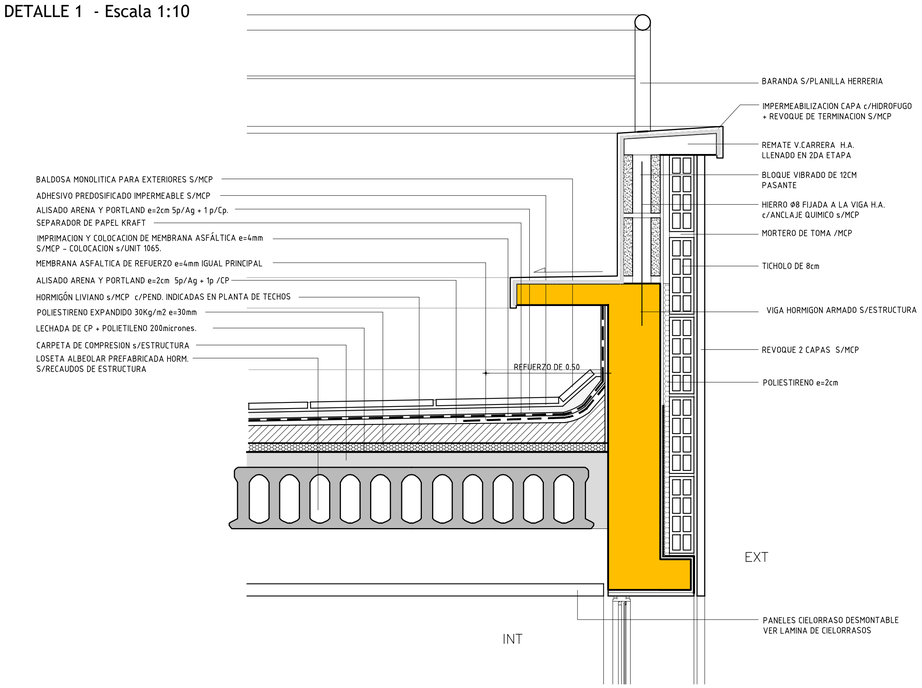

DETALLE 2 - Escala 1:10

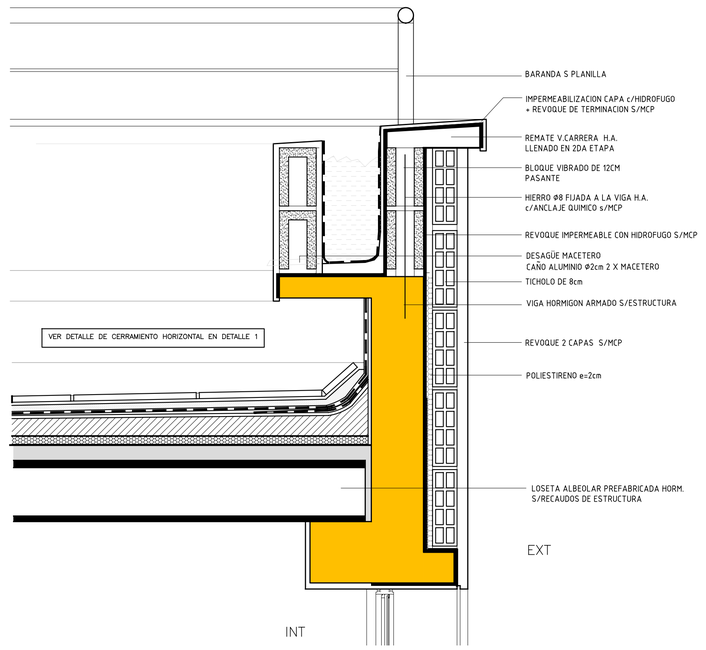

DETALLE 9 - Escala 1:10

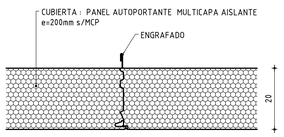

DETALLE 3 - Escala 1:10

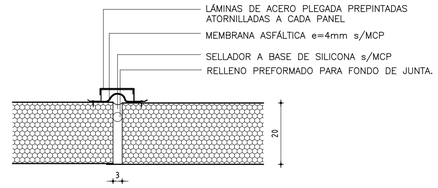

ANEP — AREA DE PROYECTOS
DIRECCIÓN SECTORIAL DE INFRAESTRUCTURA
CONSEJO DIRECTIVO CENTRAL

OBRA: LICEO N°8	LOCALIDAD: RIVERA	FECHA: 8/2024	
CALLE: SERGIO MARTINEZ S/N	DEPARTAMENTO: RIVERA	ESCALA: VARIAS	

PLANO DE: ANTEPROYECTO
PLANTA DE TECHOS Y DETALLES

LAMINA Nro: 5

ARQUITECTO: GABRIEL COLOMBO - PABLO BARBACHÁN - GUILLERMO SÁNCHEZ — FIRMA:
AYTE. de ARQTO.: DIEGO DUHALDE
TECNICO: — FIRMA:
DIBUJANTE:

A03