




DETALLE 6 - Escala 1:10

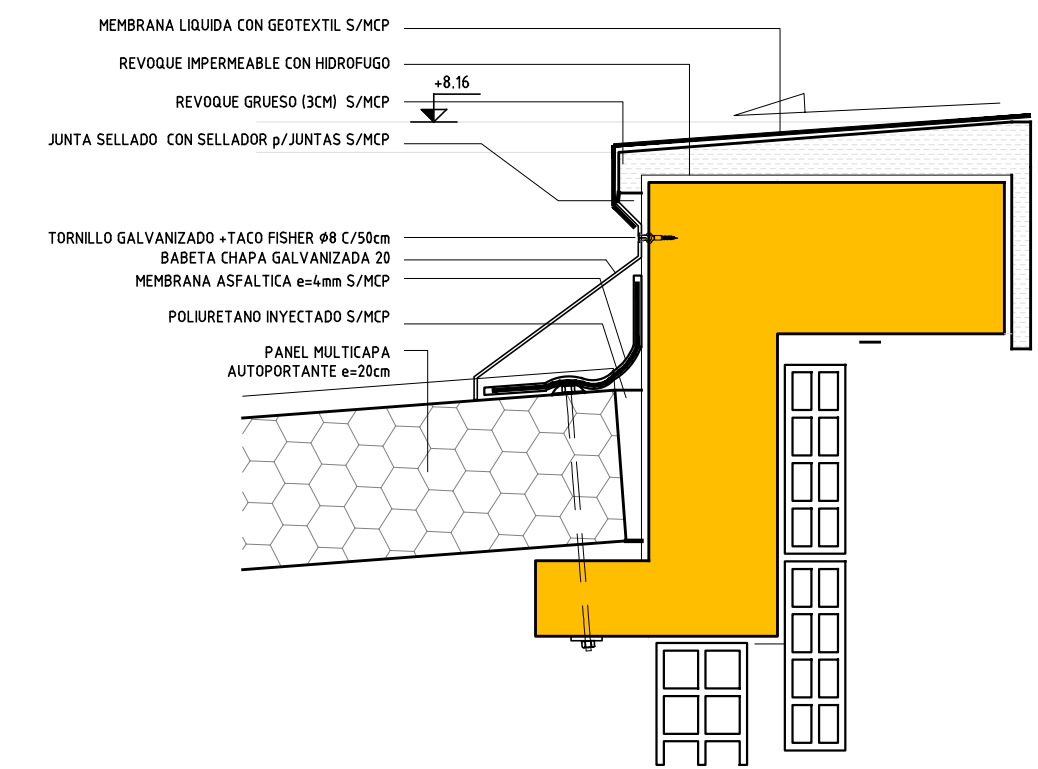


DETALLE 7 - Escala 1:10

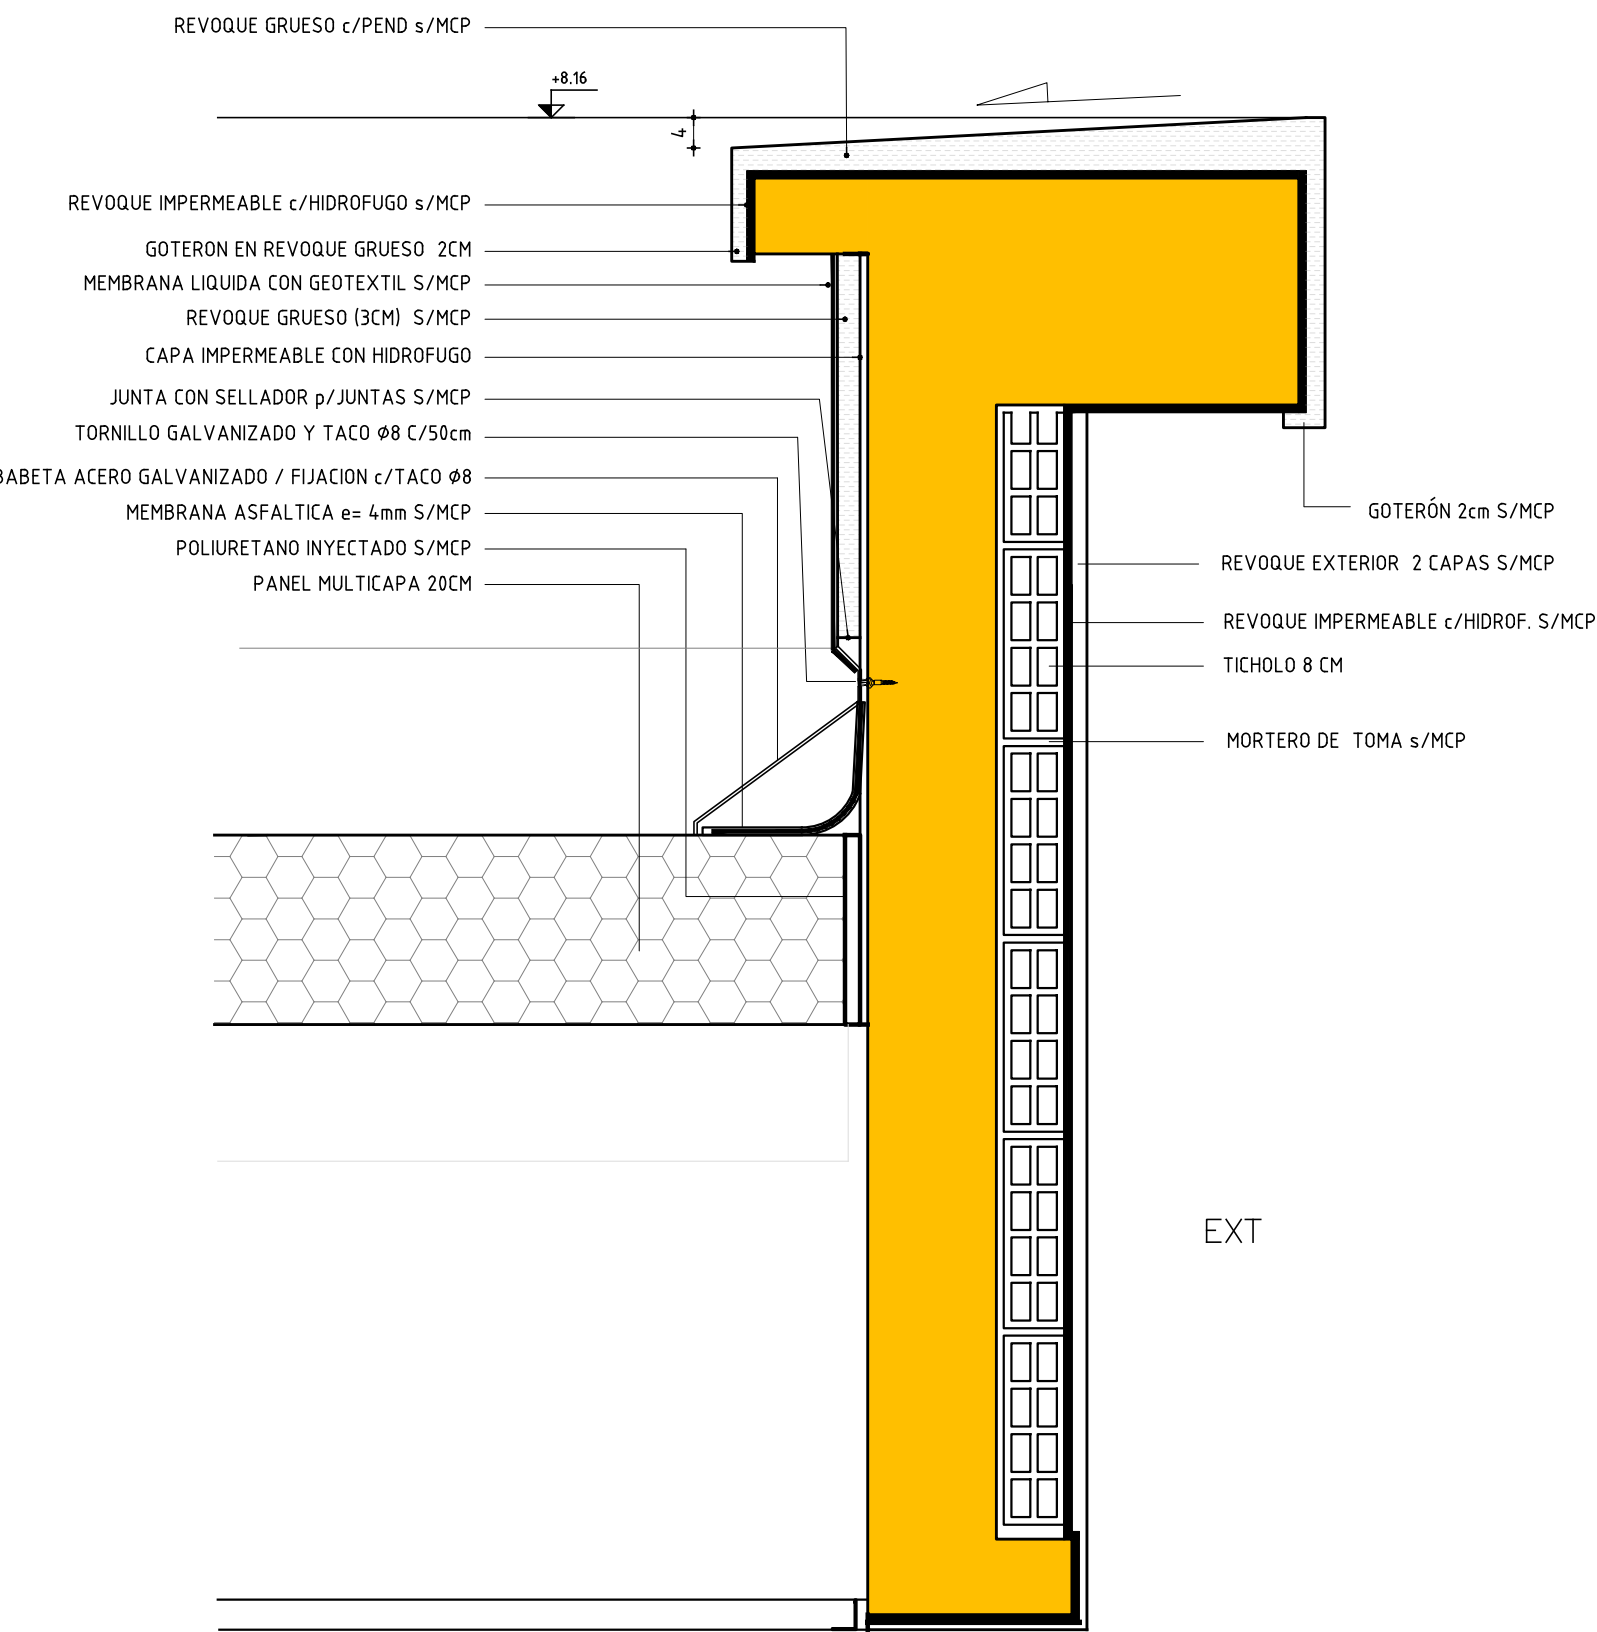


DETALLE 5 GENERAL - Escala 1:10

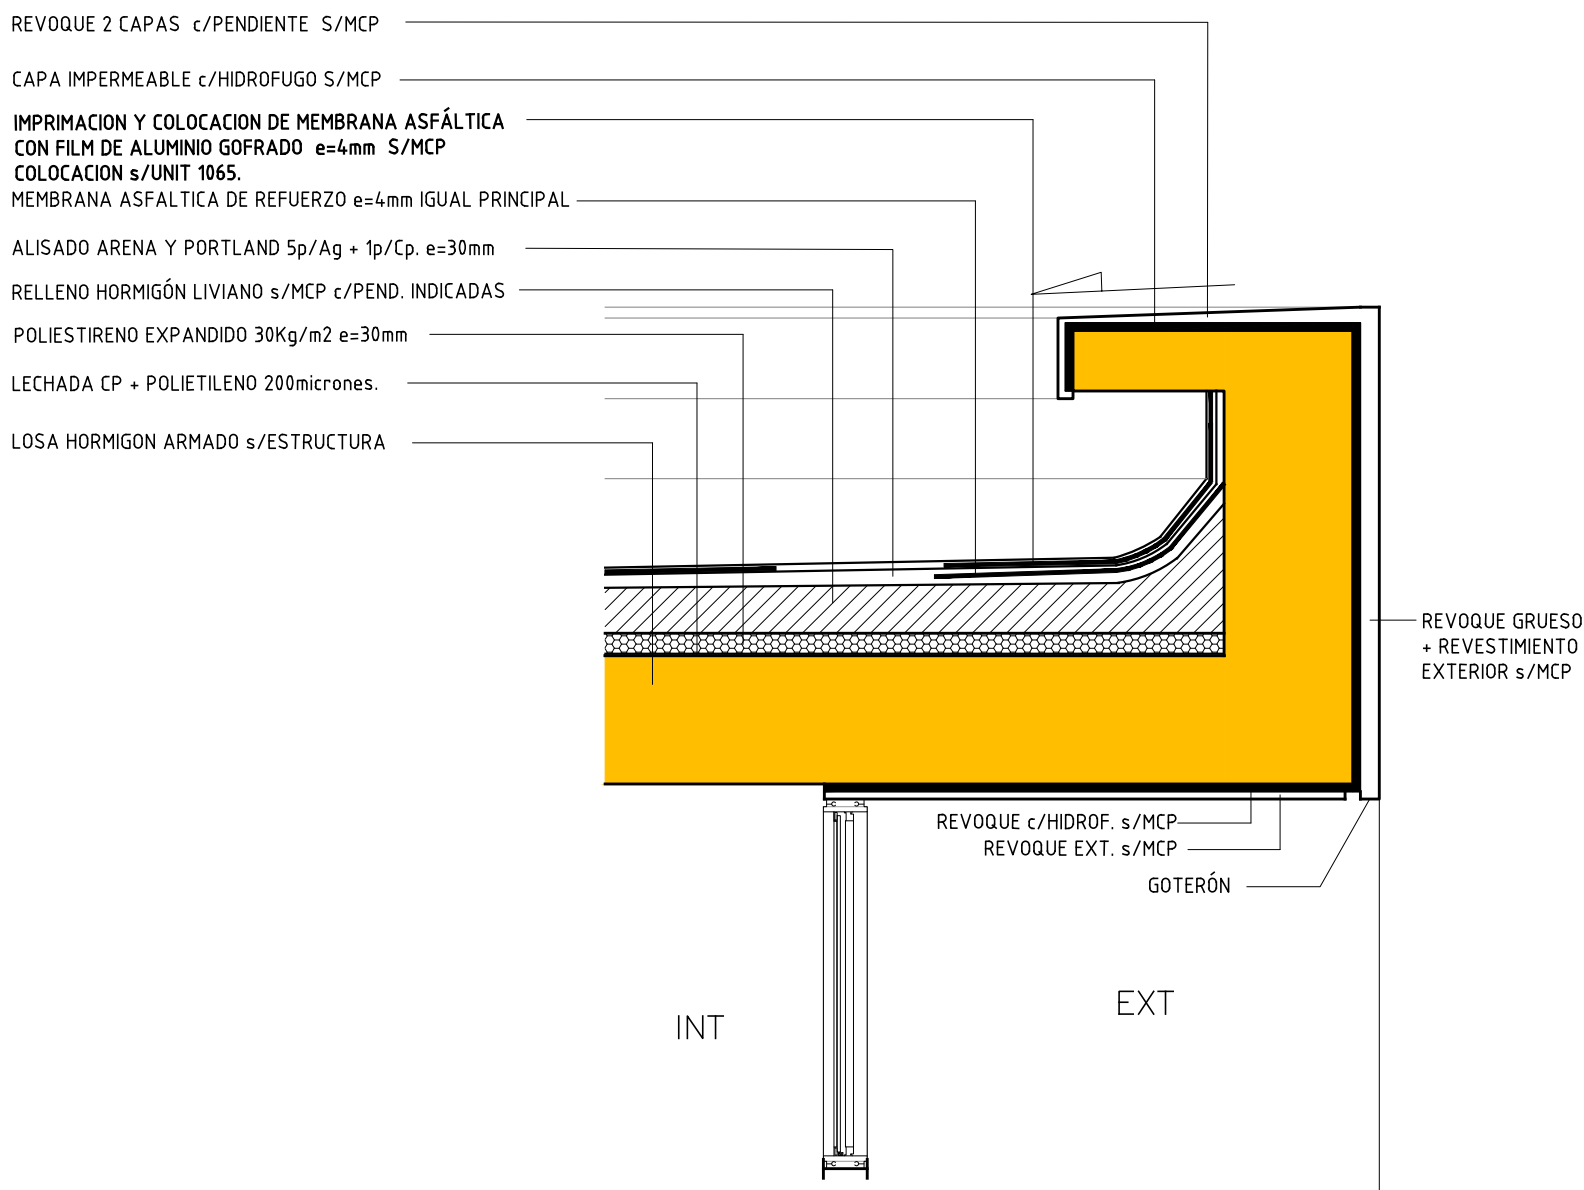


DETALLE 7 POR ABERTURA - Escala 1:10

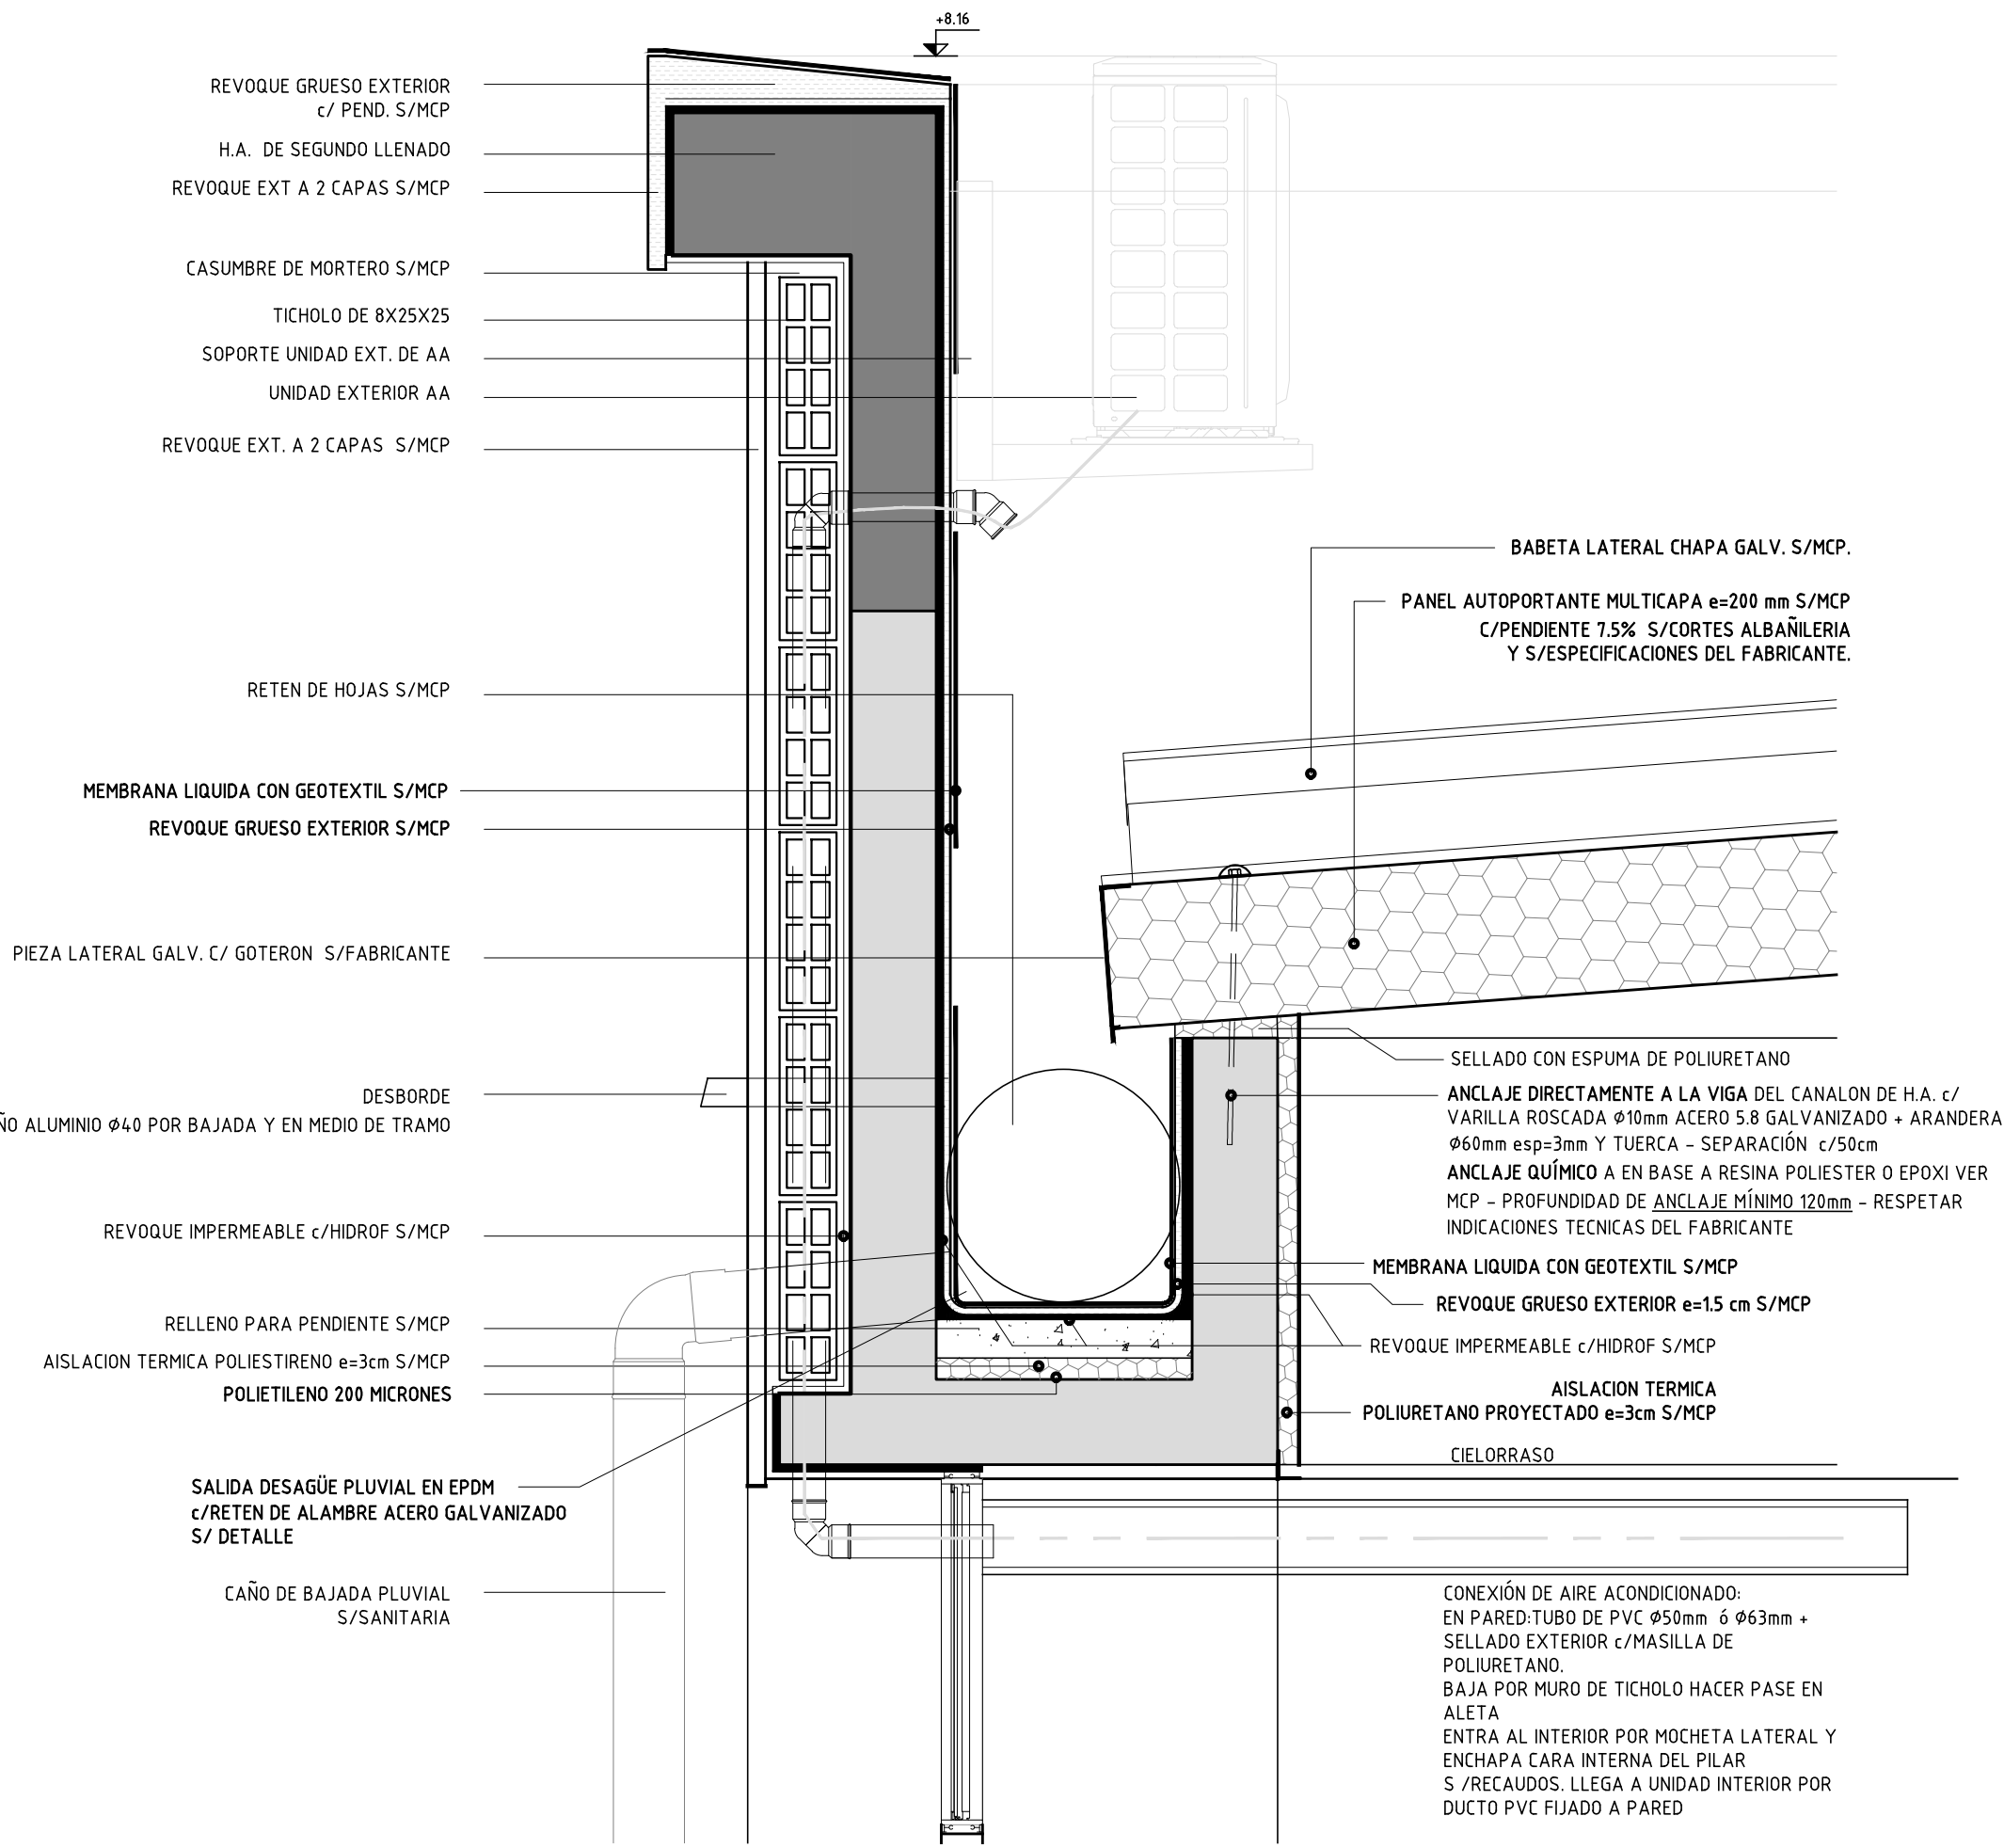


DETALLE 7 POR MURO - Escala 1:10

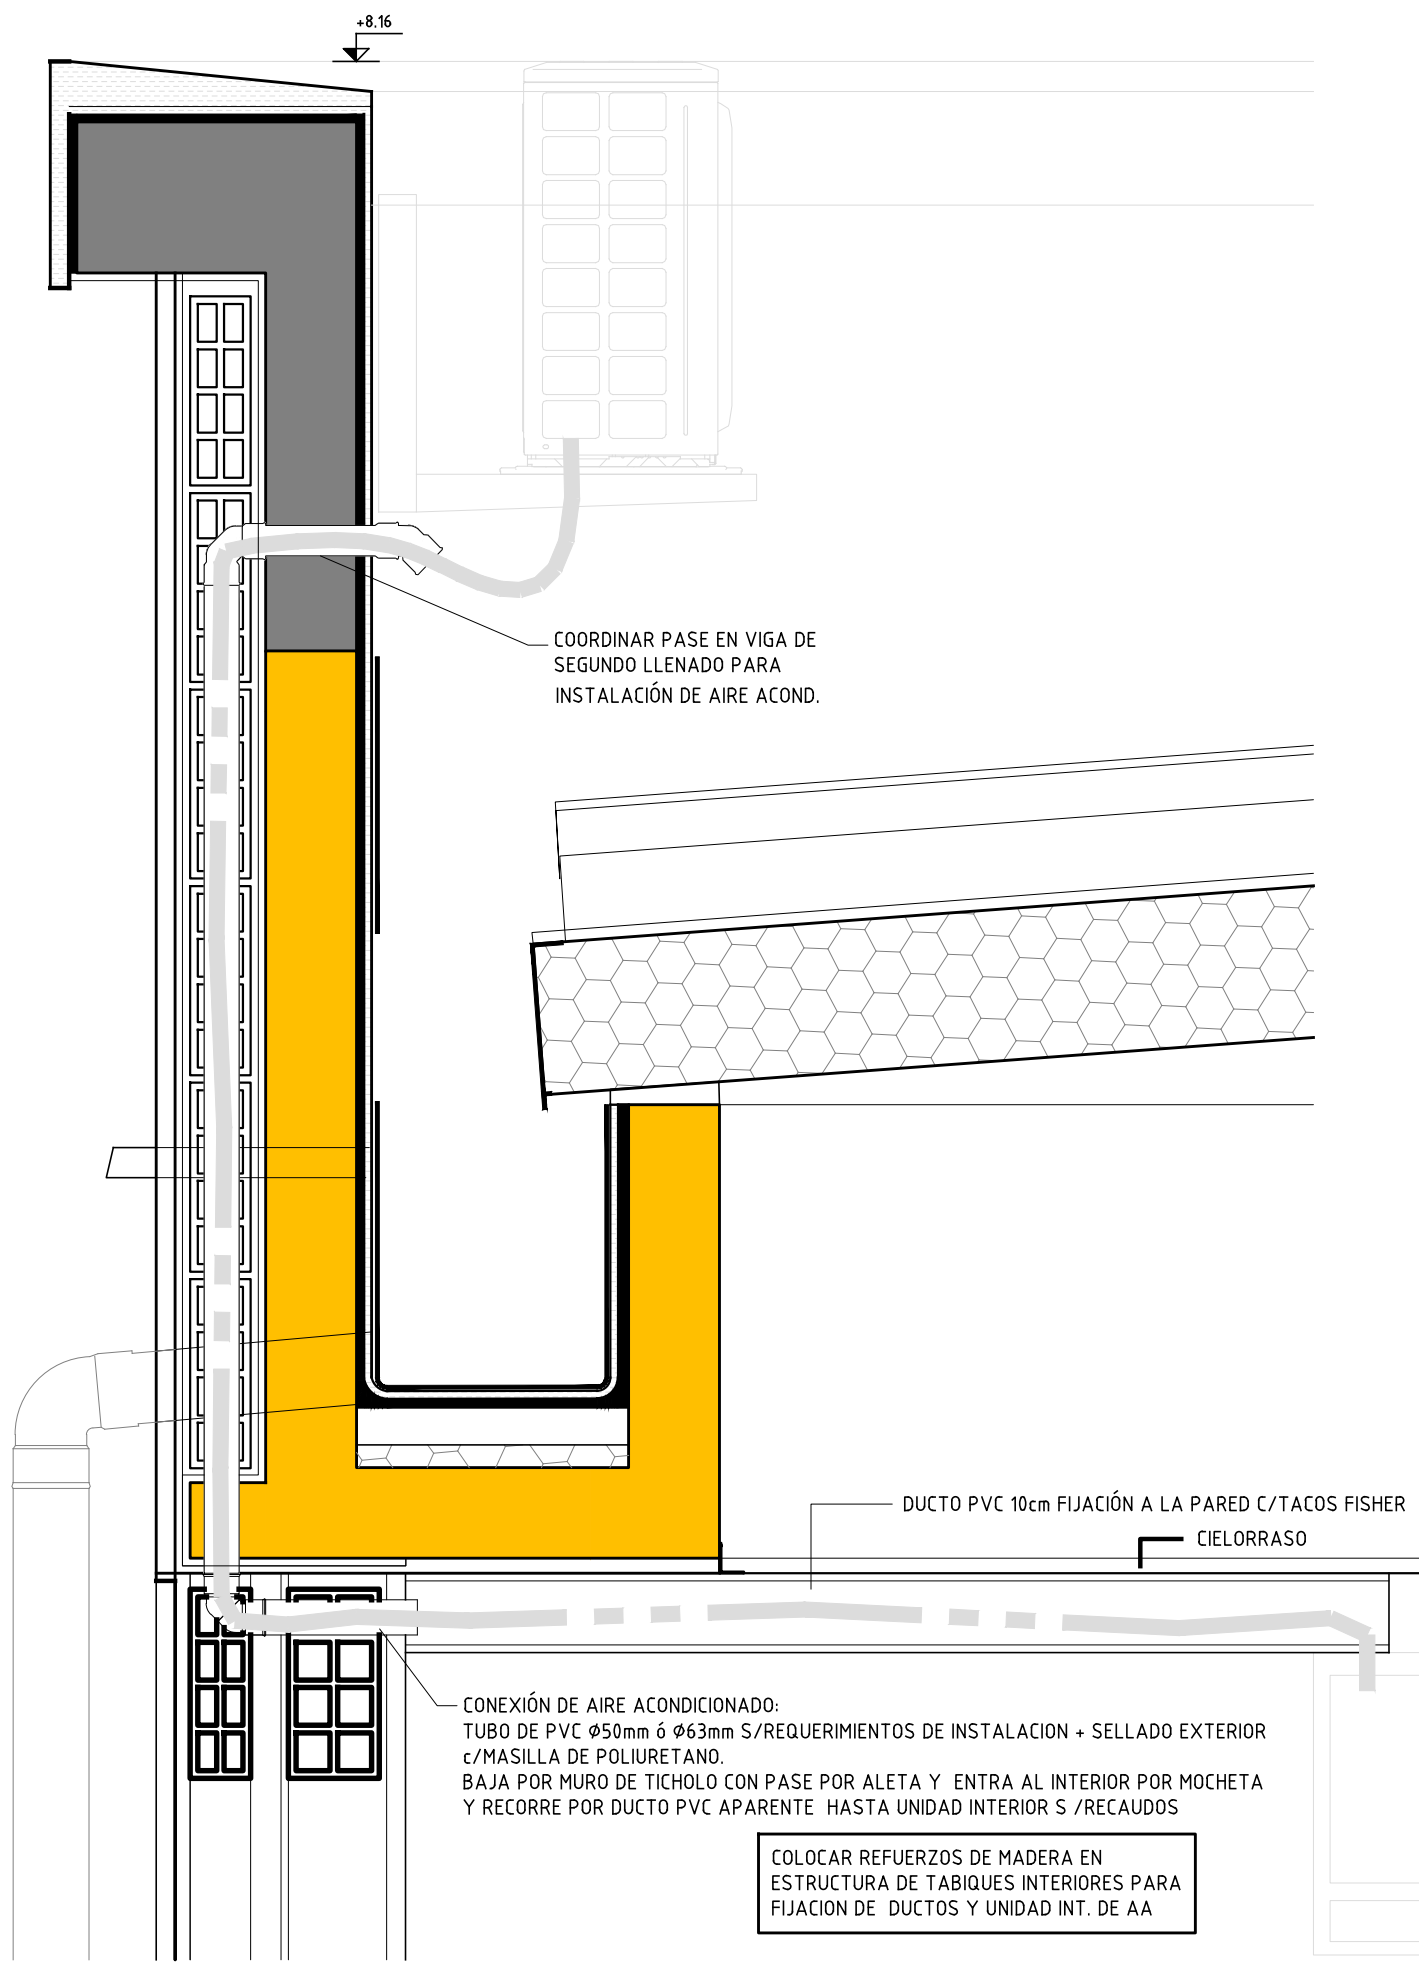

DETALLE 5 POR DESAGUE - Escala 1:10

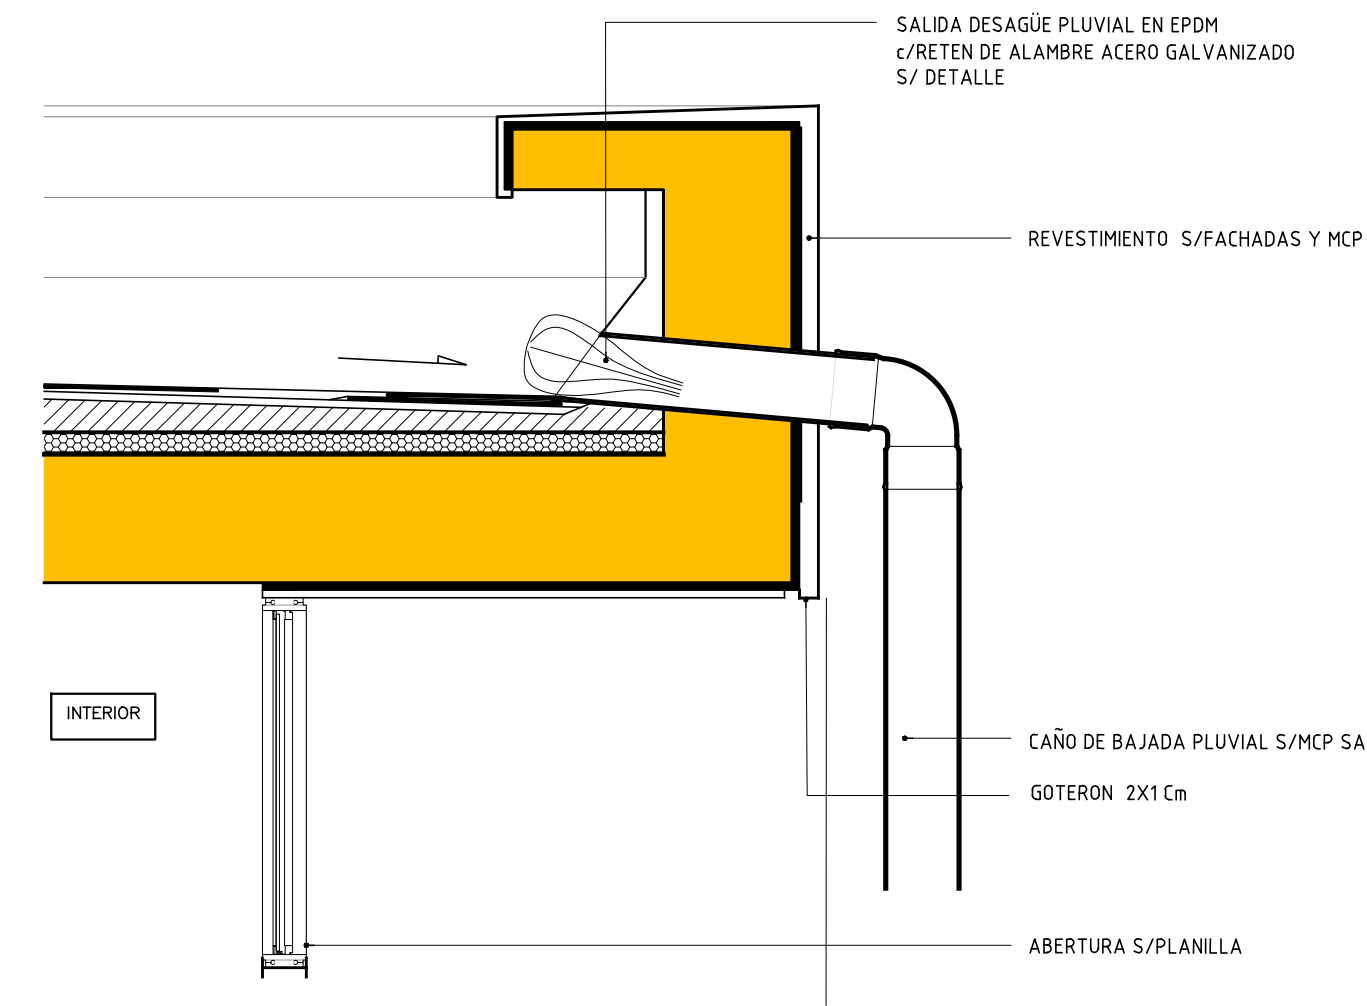

DETALLE 8 - Escala 1:10

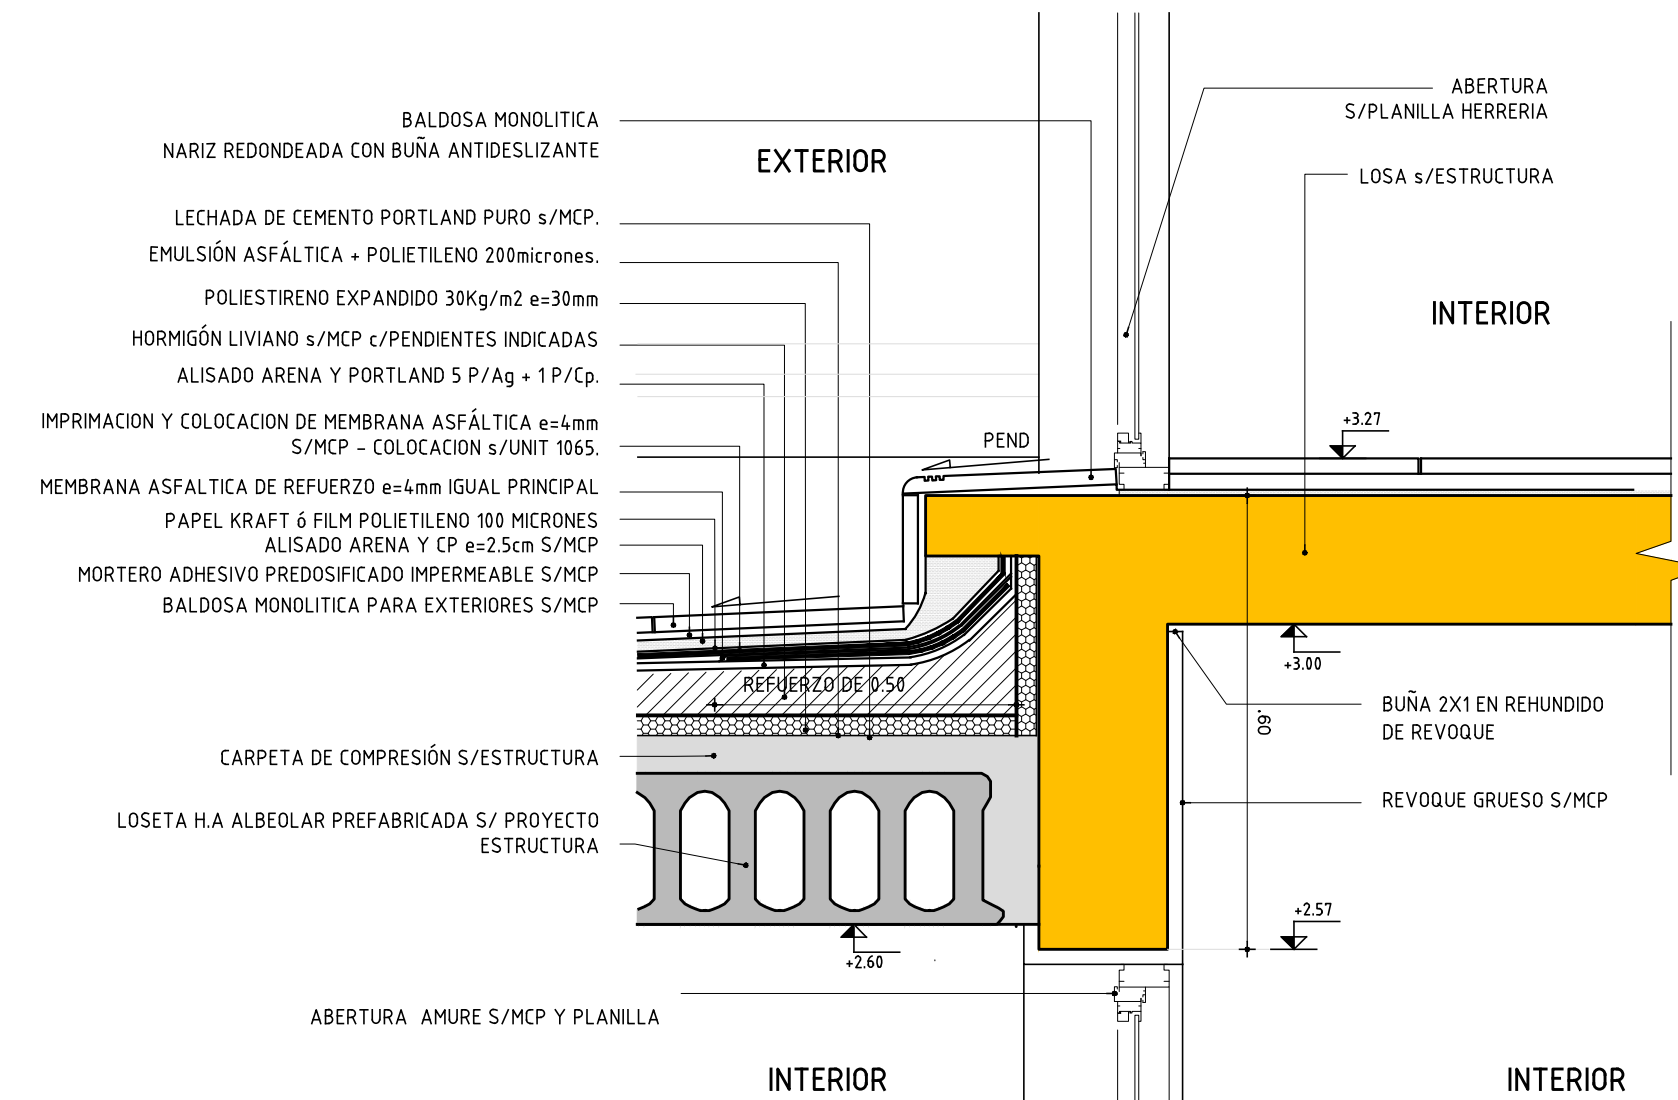

<b>ANEP</b> AREA DE PROYECTOS	
DIRECCIÓN SECTORIAL DE INFRAESTRUCTURA	
CONSEJO DIRECTIVO CENTRAL	
OBRA: <b>LICEO N°8</b>	LOCALIDAD: RIVERA
CALLE: SERGIO MARTINEZ S/N	DEPARTAMENTO: RIVERA
FECHA: 8/2024	ESCALA: VARIAS
PLANO DE: <b>ANTEPROYECTO</b>	
DETALLES CONSTRUCTIVOS PRETILES	
ARQUITECTO: GABRIEL COLOMBO - PABLO BARBACHÁN - GUILLERMO SÁNCHEZ	FIRMA:
ATTE. DE ARQTO:	DIEGO DUHALDE
TECNICO:	FIRMA:
DEBUJANTE:	FIRMA:
LÁMINA N°: <b>6</b>	
<b>A04</b>	