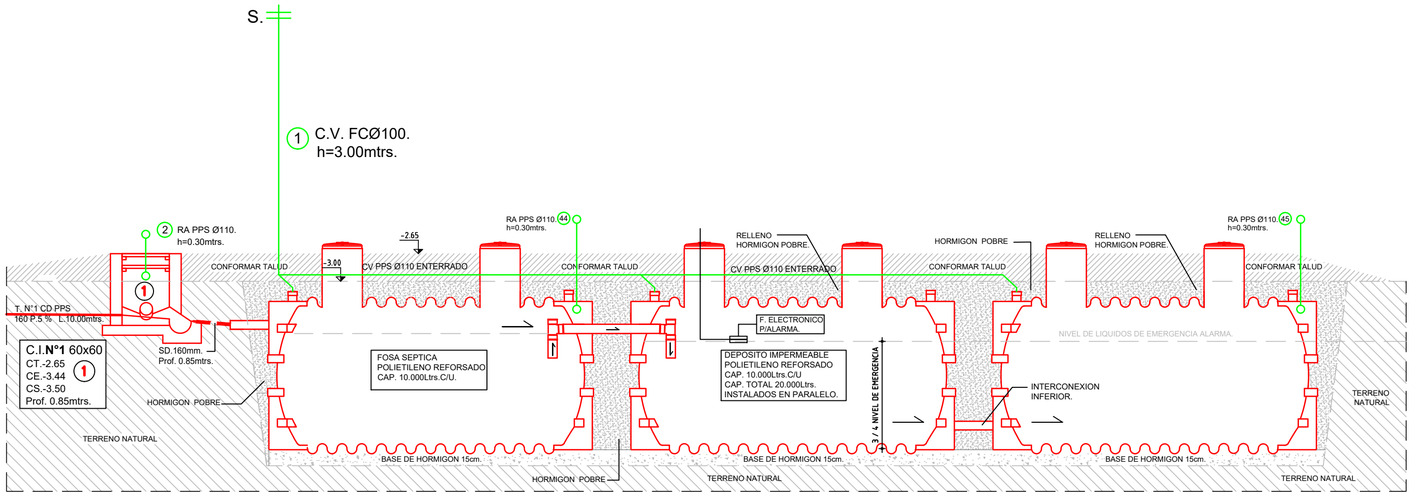

PROYECCION LONGITUDINAL A-A ESC. 1 / 50.

FOSA SEPTICA Y DEPOSITOS IMPERMEABLES DE POLIETILENO REFORZADO CAP. 10.000 C/U DE IGUAL O MAYO PERFORMARCE FIBRA S.A. ECO TANK.

PLANTA DEPOSITOS IMPERMEABLES ESC. 1 / 50.

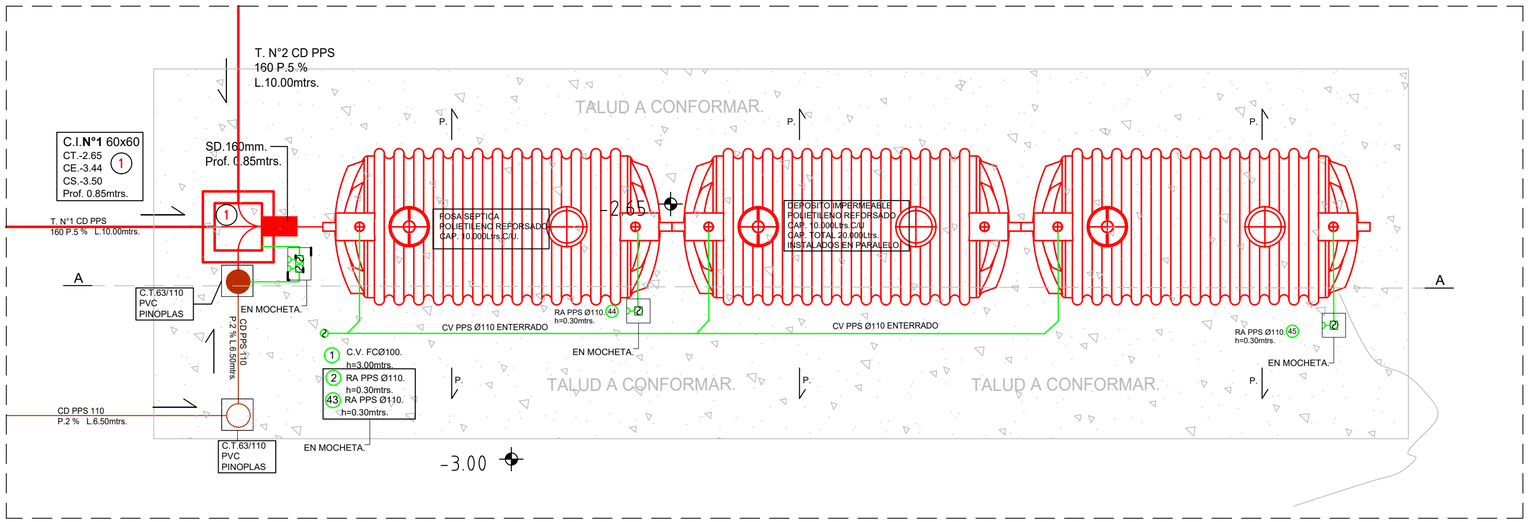

NOTAS DESAGUES

LEER MEMORIA DE ACONDICIONAMIENTO SANITARIO – ESPECIFICACIONES TECNICAS.

LAS TUBERIAS DE DESAGUES Y VENTILACIONES SERAN EN:

- TUBERIAS Y PIEZAS DE POLIPROPILENO SANITARIO.
- TUBERIAS Y PIEZAS EN FIBROCEMENTO PARA VENTILACIONES EXPUESTAS
- TUBERIAS Y PIEZAS DE HIERRO FUNDIDO.

TODAS LAS CAÑERIAS HORIZONTALES DE DESAGUE EN QUE NO SE INDIQUEN PENDIENTES, TENDRAN LA MAXIMA PENDIENTE COMPATIBLE CON EL NIVEL DISPONIBLE.

LAS BOCAS DE DESAGUE SERAN, SALVO INDICACION EN CONTRARIO, DEL TIPO ORDENANZA DE I. M. DEPARTAMENTAL.

LOS INODOROS SE UNIRAN A LA CAÑERIA DE DESARGA DE PPS MEDIANTE UN ARO DE GOMA SINTETICO, ESPECIFICADO EXPRESAMENTE POR EL FABRICANTE Y ADECUADO AL CAÑO DE PPS Y AL TIPO DE APARATO A USAR, QUE HERMETIZARA DICHA UNION.

EN TODOS LOS PIES DE COLUMNA IRAN COLOCADOS CURVAS A 87°30¯" O EN SU DEFECTO 2 CODOS A 45°, NO PERMITIENDOSE LA COLOCACION DE CODOS A 87°30¯", CADA PIE DE COLUMNA IRA ASENTADA EN HORMIGON POBRE.

LAS COTAS DE ZAMPEADO SE DEBERAN RECTIFICAR CON LOS NIVELES ALTIMETRICOS Y NPT DE OBRA.

NOTAS ABASTECIMIENTO DE AGUA:

LEER MEMORIA DE ACONDICIONAMIENTO SANITARIO – ESPECIFICACIONES TECNICAS.

LAS TUBERIAS DE DISTRIBUCION DE AGUA SERAN EN:

- POLIPROPILENO CON UNION A TERMOFUSION, PARA AGUA FRIA Y CALIENTE: PARA DIAMETROS NOMINALES 20, 25, 32 Y 40 mm. SEGUN TABLA DE EQUIVALENCIAS.

TABLA DE EQUIVALENCIAS ENTRE DIAMETROS INDICADOS EN PROYECTO Y TUBERIAS PARA TERMOFUSION

Diametro nominal expresado en planos en milimetros		AQUASYSTEM, o Similar	HIDRO 3 o Similar
diámetro nominal	20	20 (PN 20 – serie 3,2)	1/2" L. VERDE
diámetro real interior		14.4	14.5
diámetro nominal	25	25 (PN 20 – serie 3,2)	3/4" L. VERDE
diámetro real interior		18.0	19.1
diámetro nominal	32	32 (PN 20 – serie 3,2)	1" L. VERDE
diámetro real interior		23.2	23.9
diámetro nominal	40	40 (PN 20 – serie 3,2)	1"1/4 L. VERDE
diámetro real interior		29	34.8

- PARA TODOS LOS TRABAJOS SE UTILIZARA LA MISMA MARCA DEL MATERIAL A EMPLEARSE. LAS UNIONES DE LAS CAÑERIAS DE POLIPROPILENO CON LAS PIEZAS ESPECIALES, SE REALIZARAN POR TERMOFUSION, SIGUIENDO LAS INDICACIONES DADAS POR EL FABRICANTE.
- LOS DIAMETROS DE TODAS LAS TUBERIAS DE ABASTECIMIENTO EXPRESADOS EN PLANOS SON EXTERNOS (DN) Y EN MILIMETROS, VER TABLA DE EQUIVALENCIAS EN MEMORIA PARA POLIPROPILENO HOMOPOLIMERO..
- TODAS LAS CONEXIONES CON LOS ARTEFACTOS SANITARIOS CONTARAN CON LLAVE DE PASO MINIDIM, INSTALADA PREVIO A LAS COLILLAS.

ANEP
AREA DE PROYECTOS
DIRECCIÓN SECTORIAL DE INFRAESTRUCTURA
CONSEJO DIRECTIVO CENTRAL

OBRA: LICEO N°8	LOCALIDAD: RIVERA	FECHA: 8/2024
CALLE: SERGIO MARTINEZ S/N	DEPARTAMENTO: RIVERA	ESCALA: 1:50

PLANO DE: INST. SANITARIAS.	LAMINA Nro: 31
DEPOSITO IMPERMEABLE.	
ARQUITECTO: FIRMA: GABRIEL COLOMBO	IS07
AYTE. de ARQTO.:	
TECNICO: FIRMA: RAUL BERRUETA.	
DIBUJANTE:	

LICEO RIVERA N°8.DWG