



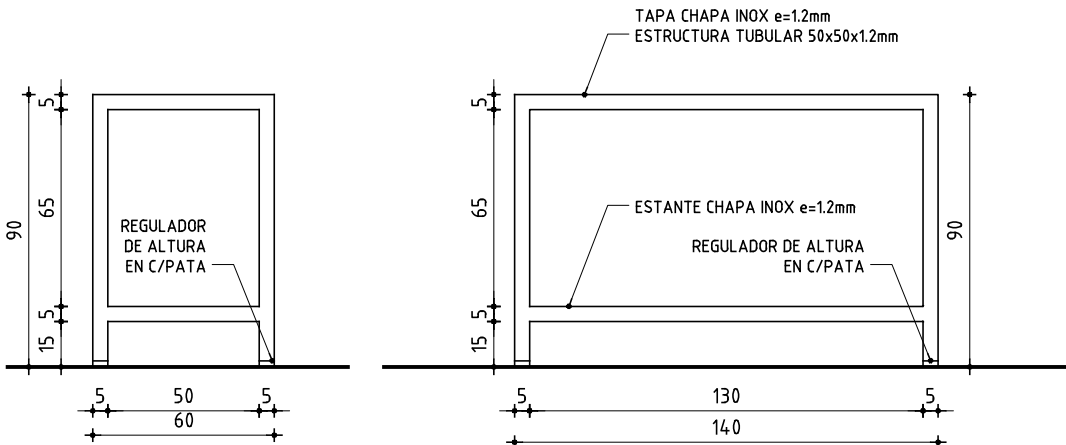

PLANTA

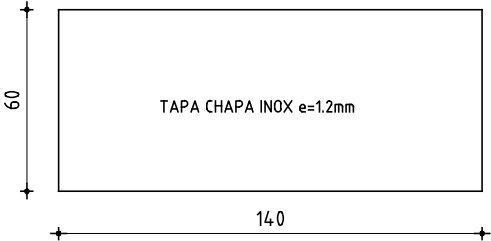

VISTA
LATERAL

VISTA
FRONTAL

MESA CHICA

ESCALA 1/25

-

TIPO	Ai3	CANTIDAD	1	IZQ. DER.	- -	UBICACION	LOCAL: 22 COCINA
------	-----	----------	---	--------------	--------	-----------	------------------

ESTRUCTURA	ANCLAJE	-
	MATERIAL	TUBULAR DE 50X50mm ACERO INOX AISI 304 SECCION 1.2mm

COMPONENTES	DIVISIONES	MAT.	-
			SECCION -
	PANELES	MAT.	CHAPA ACERO INOXIDABLE AISI 304 e=1.2mm
			SECCION -
	PASAMANOS	MAT.	-
			SECCION -
	ACCESORIOS	REGULADOR DE ALTURA EN c/PATA	
	HERRAJES	-	

TERMINACION	PULIDO
OBSERVACIONES	-