


ALZADO

CORTE A-A

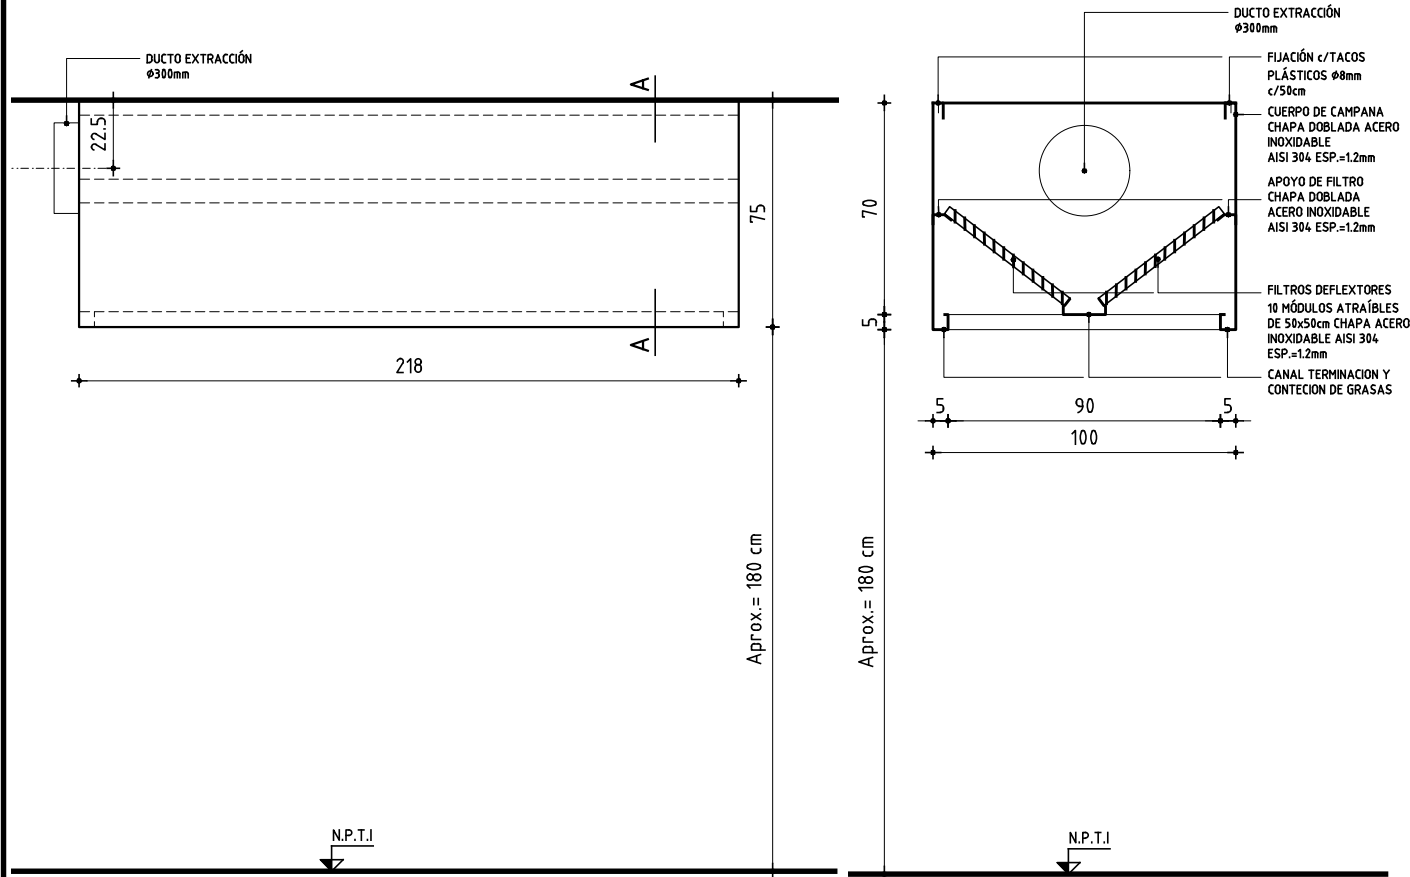

**NOTA:**  
SUMINISTRO Y COLOCACIÓN DE DUCTOS DE CHAPA ACERO INOXIDABLE AISI 304 e=1.2mm QUE CONECTA EXTRACTOR CON CAMPANAS. LLEVARAN TODOS LOS ACCESORIOS, CONECTORES, SOPORTES A LOSA DE H.A. CON ABRAZADERAS, CURVAS, TRANSICIONES DE SECCIÓN PRINCIPAL A CAMPANAS.

CAMPANA CON FILTRO

ESCALA 1/25

-

TIPO	Ai6	CANTIDAD	1	IZQ. DER.	- -	UBICACION	LOCAL: 22 - COCINA
------	-----	----------	---	--------------	--------	-----------	--------------------

ESTRUCTURA	ANCLAJE	TIRAFONDOS DE ACERO INOX Ø3mm c/TACOS PLASTICOS - MINIMO 8				
	MATERIAL	CHAPA DOBLADA DE ACERO INOX AISI 304	SECCION	1.2mm		

COMPONENTES	DIVISIONES	MAT.	-		
				SECCION	-
	PANELES	MAT.	CHAPA ACERO INOXIDABLE AISI 304 e=1.2mm		
			UNIONES CORDON CONTINUO DE SOLDADURA	SECCION	-
	PASAMANOS	MAT.	-		
				SECCION	-
	ACCESORIOS		4 MODULOS DE FILTROS 50x50cm - CHAPA A. INOXIDABLE AISI 304 e=1.2mm		
	HERRAJES		-		

TERMINACION	PULIDO
OBSERVACIONES	-