


PLANTA

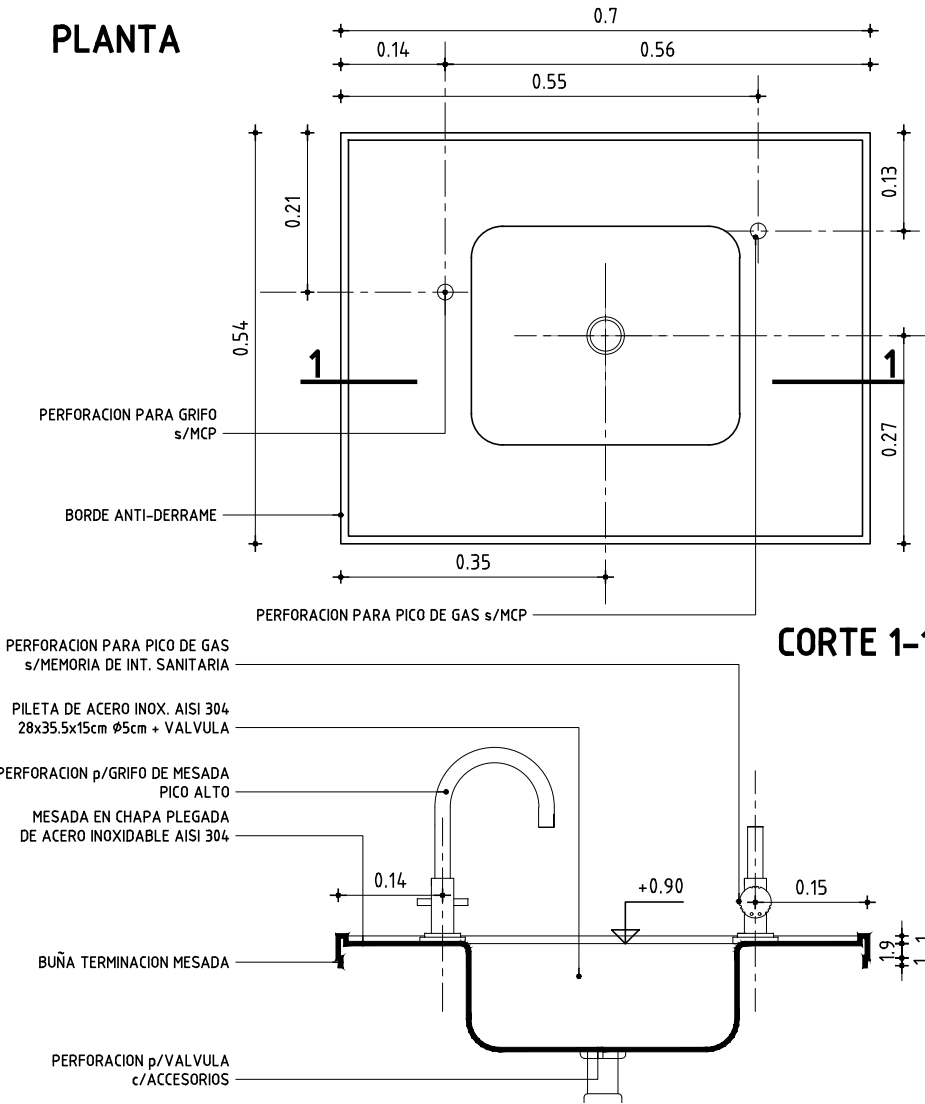

CORTE 1-1

MESADA CON PILETA

ESCALA 1/10	-
-------------	---

TIPO	Ai01	CANTIDAD	3	IZQ. DER.	- -	UBICACION	LABORATORIO
------	------	----------	---	--------------	--------	-----------	-------------

ESTRUCTURA	ANCLAJE	PEGADO
	MATERIAL	CHAPA ACERO INOXIDABLE AISI 304
	SECCION	1.2mm

COMPONENTES	DIVISIONES	MAT.	-	SECCION	-
	PANELES	MAT.	CHAPA ACERO INOXIDABLE AISI 304 e=1.2mm	SECCION	-
	PASAMANOS	MAT.	-	SECCION	-
	ACCESORIOS	PILETA s/DETALLE c/VALVULA Y CANASTO			
	HERRAJES	-			

TERMINACION	PULIDO INDUSTRIAL
OBSERVACIONES	-