

ANEP

AREA DE PROYECTOS
DIRECCIÓN SECTORIAL DE INFRAESTRUCTURA
CONSEJO DIRECTIVO CENTRAL

OBRA
LICEO N°8

DEPARTAMENTO RIVERA

FECHA
2024


ANEXO

HOJA
L51

VENTANA c/PAÑOS FIJO

ESCALA 1/25	—
-------------	---

TIPO	AL02	CANTIDAD	4	IZQ. DER.	— —	UBICACION	ACCESO
------	------	----------	---	--------------	--------	-----------	--------

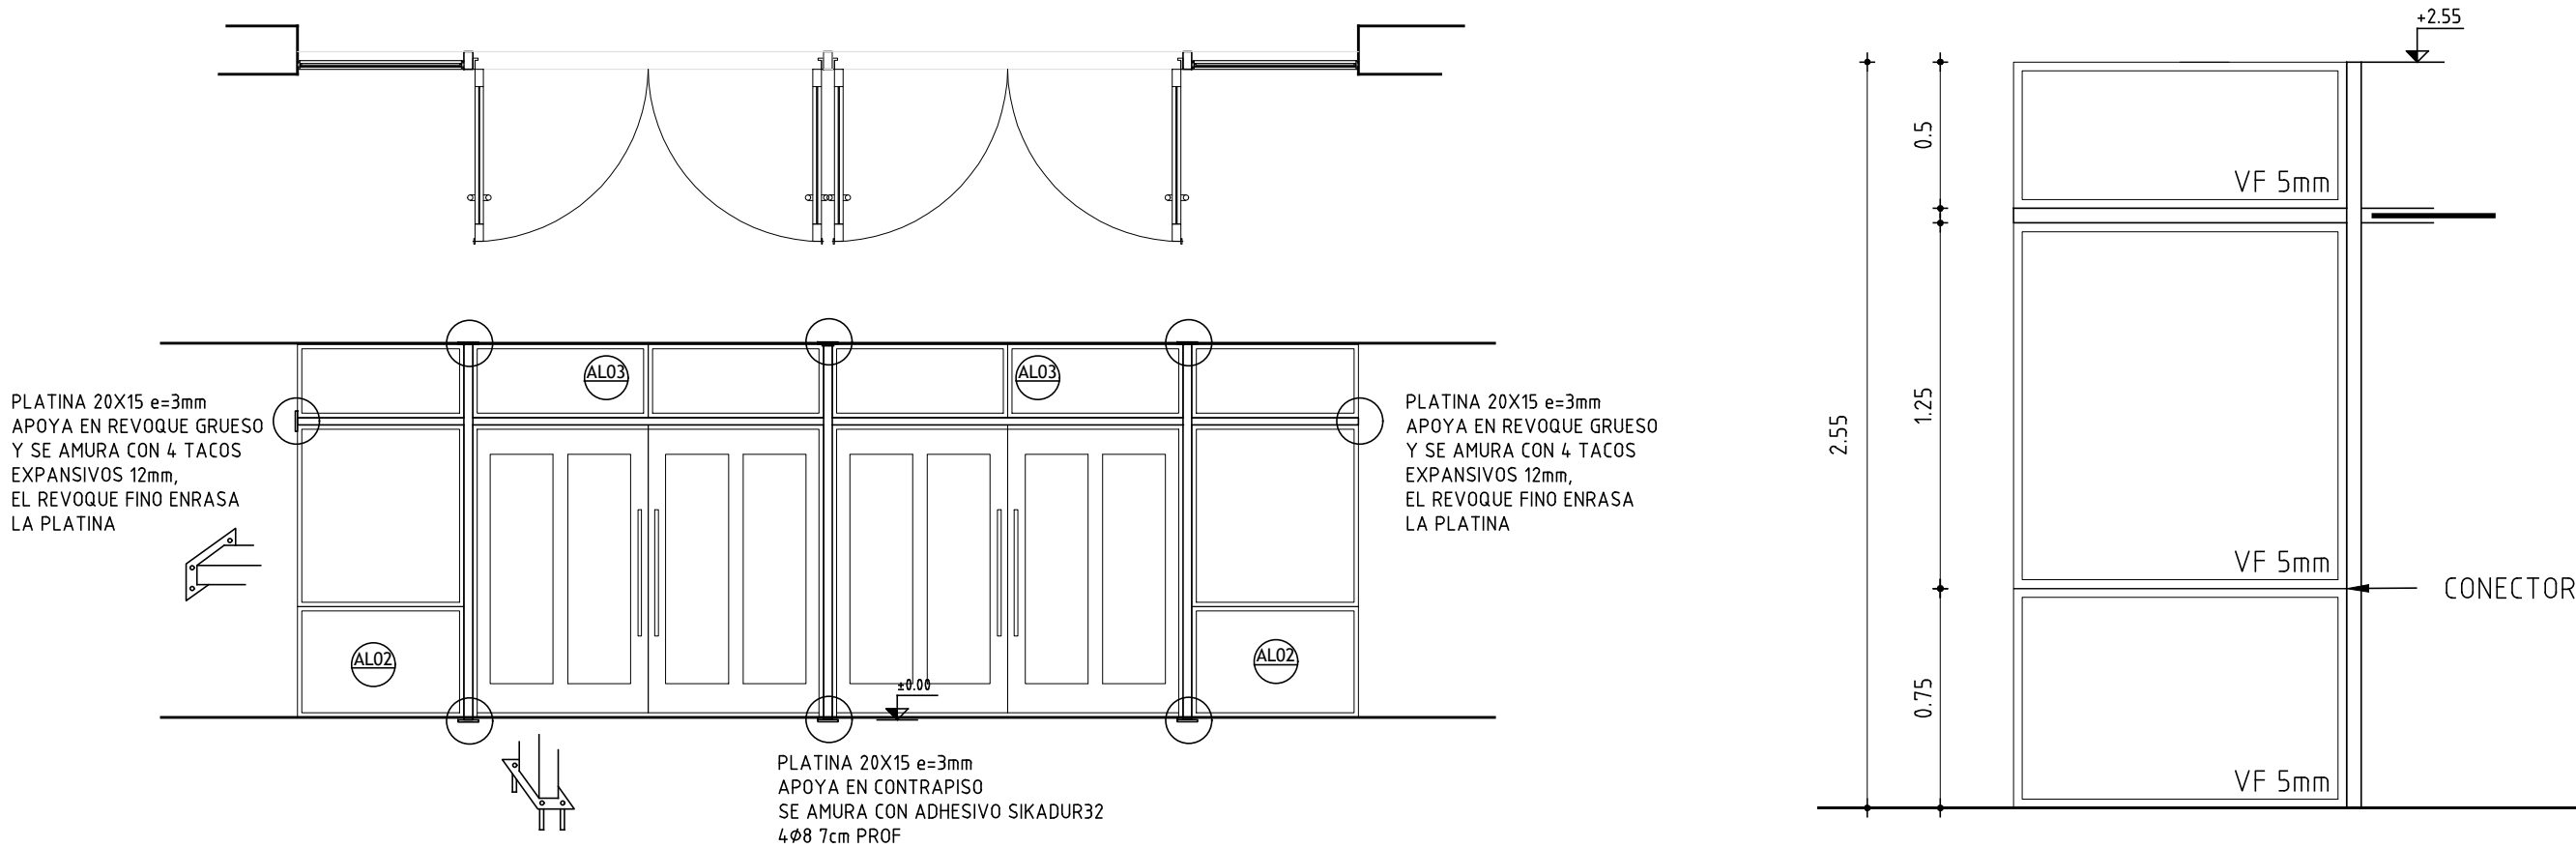

ESQUEMA DE UBICACION EN EL CONJUNTO

- VERIFICAR MEDIDAS EN OBRA - SE DEBE COTIZAR TODO ACCESORIO DE LA SERIE, QUE PERMITA EL MAXIMO PERFORMANCE DE LA ABERTURA (FELPILLAS, TOPES,ETC)			
MARCO	MAT.	ALUMINIO ANODIZADO NEGRO s/UNIT VIGENTE	
	PERFILES	HORIZONTALES	PAÑO FIJO TIPO PROBBA
		VERTICALES	PAÑO FIJO TIPO PROBBA
		DIVISOR	PAÑO FIJO TIPO PROBBA
	CONTRAVIDRIO	SEGÚN SERIE	
	ANCLAJE	GRAPAS A MAMPOSTERIA CON AMURE DE MORTERO S/MCP Y TORNILLOS A PERFIL + SEPARADOR ANTI PAR GALVANICO	
	COLOCACION	A FILO INTERIOR	
HOJA	MATERIAL	ESTRUCTURA BASTIDOR	SEGUN SERIE PROBBA
		TABLERO	-
	PAÑOS	-	
TERMINACION		ALUMINIO ANODIZADO NEGRO S/UNIT VIGENTE	
VIDRIOS		TIPO COMUN, INCOLORO	ESPESOR 5mm
HERRAJES	MOVIMIENTO	CANTIDAD -	TIPO -
	MANIOBRA	CANTIDAD -	TIPO -
	CIERRE	CANTIDAD -	TIPO -