

ANEP

AREA DE PROYECTOS

DIRECCIÓN SECTORIAL DE INFRAESTRUCTURA

CONSEJO DIRECTIVO CENTRAL

OBRA

LICEO N°8

DEPARTAMENTO RIVERA

FECHA

2024

ANEXO



HOJA

L52

VENTANA CORREDIZA

ESCALA 1/25	—
-------------	---

TIPO	AL03	CANTIDAD	3	IZQ. DER.	— —	UBICACION	FACHADA
------	------	----------	---	--------------	--------	-----------	---------

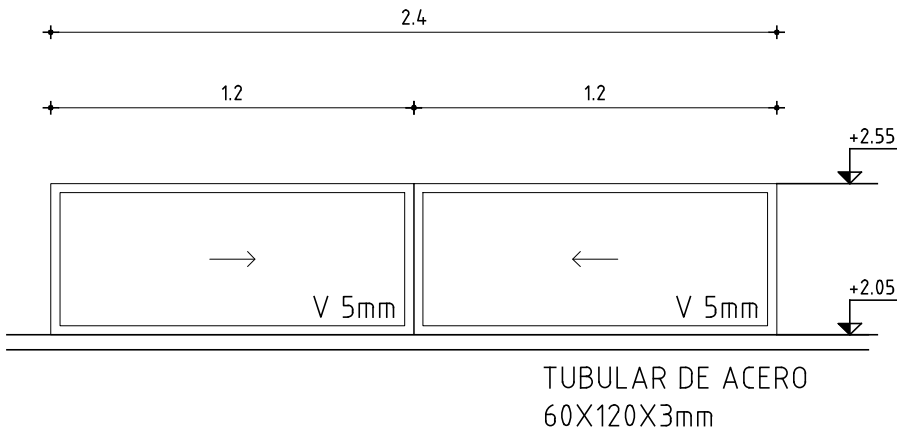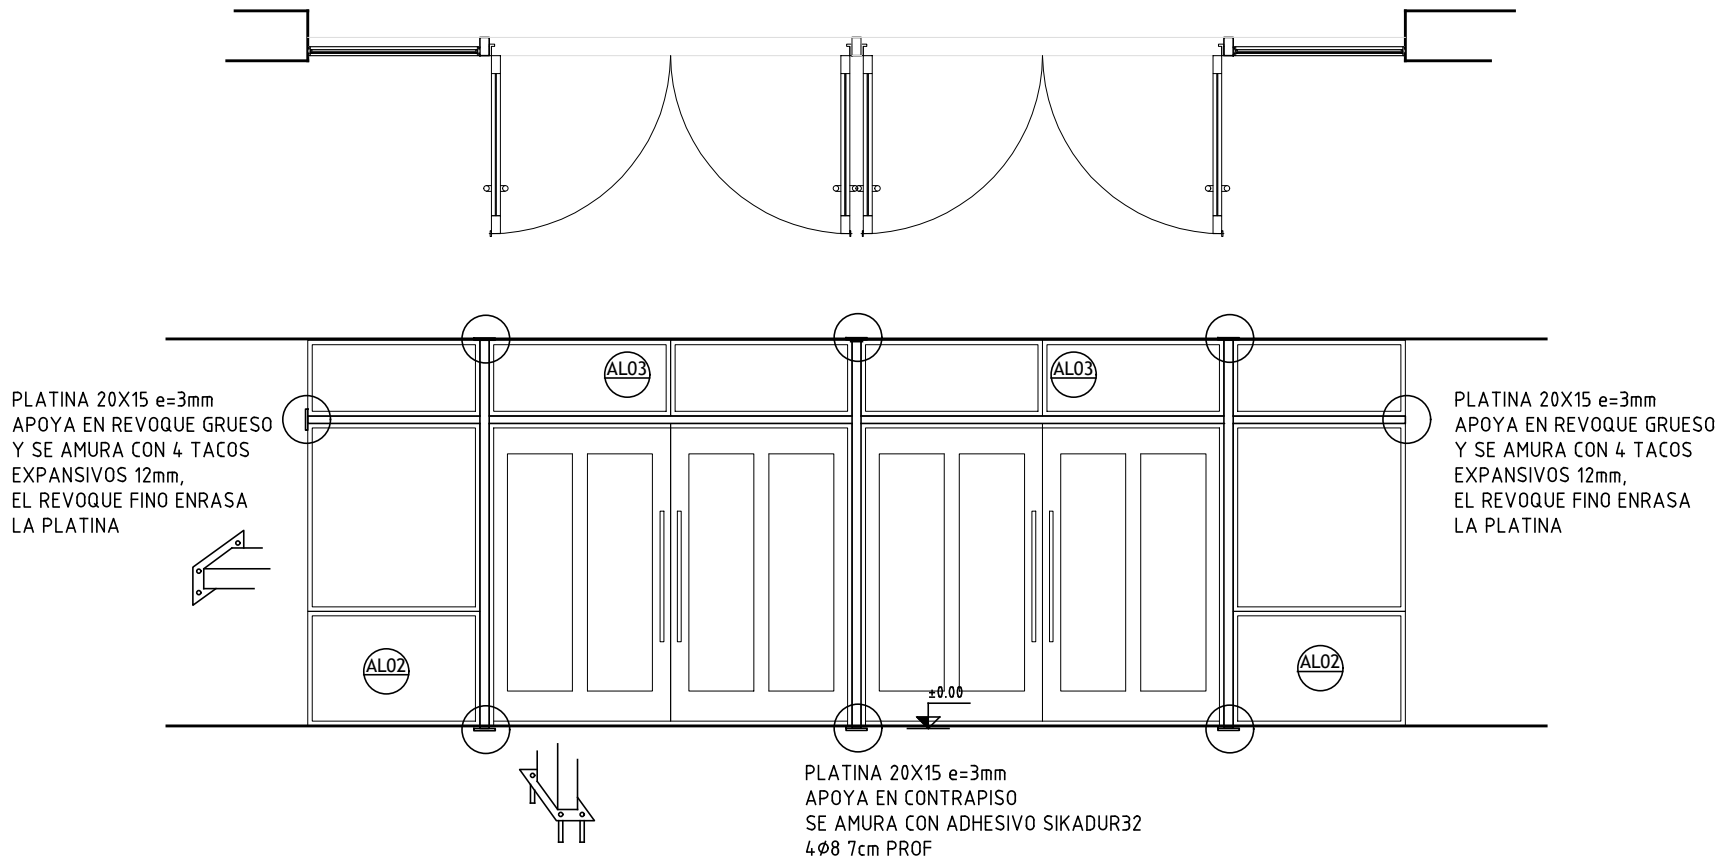

ESQUEMA DE UBICACION EN EL CONJUNTO

- VERIFICAR MEDIDAS EN OBRA - SE DEBE COTIZAR TODO ACCESORIO DE LA SERIE, QUE PERMITA EL MAXIMO PERFORMANCE DE LA ABERTURA (FELPILLAS, TOPES,ETC)			
MARCO	MAT.	ALUMINIO ANODIZADO NEGRO s/UNIT VIGENTE	
	PERFILES	HORIZONTALES	CORREDIZA TIPO PROBBA
		VERTICALES	CORREDIZA TIPO PROBBA
		DIVISOR	CORREDIZA TIPO PROBBA
	CONTRAVIDRIO	SEGÚN SERIE	
	ANCLAJE	GRAPAS A MAMPOSTERIA CON AMURE DE MORTERO S/MCP	
	COLOCACION	A FILO INTERIOR	
HOJA	MATERIAL	ESTRUCTURA BASTIDOR	SEGUN SERIE PROBBA
		TABLERO	-
	PAÑOS	-	
TERMINACION		ALUMINIO ANODIZADO NEGRO S/UNIT VIGENTE	
VIDRIOS		TIPO COMUN, INCOLORO	ESPESOR 5mm
HERRAJES	MOVIMIENTO	CANTIDAD	TIPO
	MANIOBRA		
	CIERRE		
		4	- CONJUNTO DE RODAMIENTO METALICO TIPO SEGUN SERIE GALA
		2	- TIRADOR TIPO DE EMBUTIR CURVO 158mm AL INTERIOR, CORREDIZA SEGUN SERIE GALA
		1	- CIERRE TIPO DE INYECCIÓN CENTRAL "LARA" SEGUN SERIE GALA