


ABERTURA TIPO AL04 - Escala 1:50

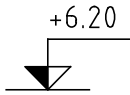


GRAPAS DE AMURE  
A MAMPOSTERIA  
AMBOS LADOS

MARCO PERIMETRAL  
2 TUBULARES  
200X100X3mm

TUBULAR DE  
REFUERZO

TUBULAR DE  
REFUERZO

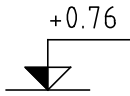

N.P.T.E



AREA DE PROYECTOS  
DIRECCIÓN SECTORIAL DE  
INFRAESTRUCTURA  
CONSEJO DIRECTIVO CENTRAL


OBRA LICEO 8 DEPARTAMENTO RIVERA		
FECHA 2024	ANEXO	HOJA L53

VENTANA FIJA CON PAÑOS PROY+DESLIZ


ESCALA 1/25

-

TIPO	AL04	CANTIDAD	1	IZQ. DER.	- -	UBICACION	FACHADA
------	------	----------	---	--------------	--------	-----------	---------

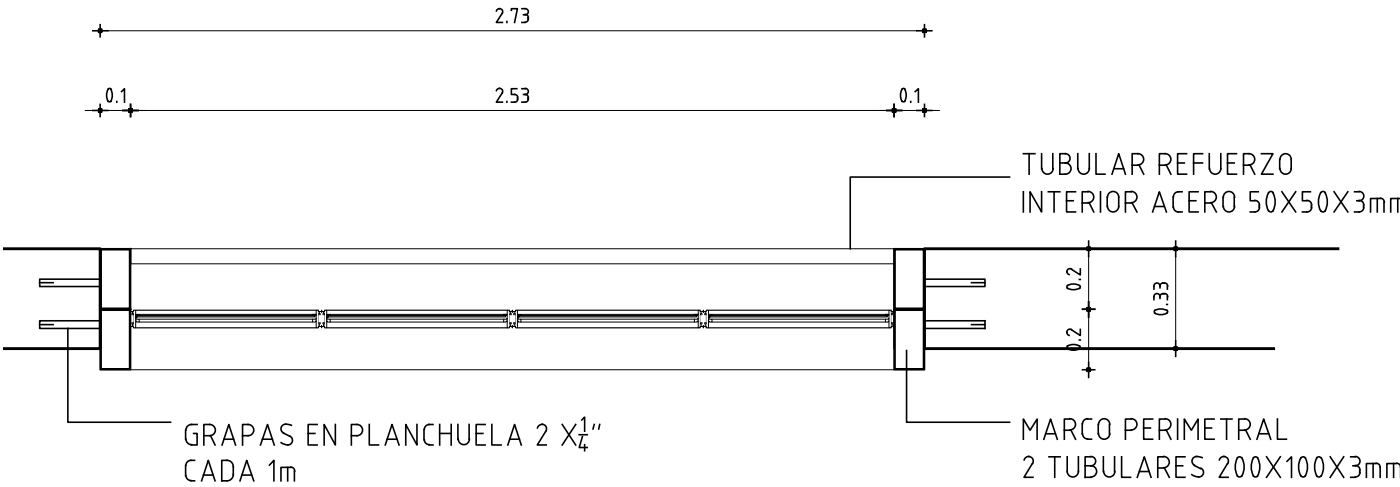

PLANTA - Escala 1:25

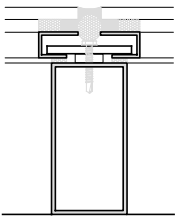

DETALLE GRAL SISTEMA  
ESC 1/5

- VERIFICAR MEDIDAS EN OBRA
- SE DEBE COTIZAR TODO ACCESORIO DE LA SERIE, QUE PERMITA EL MAXIMO PERFORMANCE DE LA ABERTURA (FELPILLAS, TOPES,ETC)

MARCO	MAT.	ALUMINIO ANODIZADO NEGRO s/UNIT VIGENTE	
	PERFILES	HORIZONTALES	PAÑO FIJO TIPO SUPREMA stick -
		VERTICALES	PAÑO FIJO TIPO SUPREMA stick-
		DIVISOR	PAÑO FIJO TIPO SUPREMA stick -
	CONTRAVIDRIO	SEGÚN SERIE	
HOJA	ANCLAJE	TORNILLOS A PERFIL SEPARADOR y GRAPAS A MAMPOSTERIA CON AMURE DE MORTERO S/MCP	
	COLOCACION	A FILO MEDIO VER DETALLE	
HOJA	MATERIAL	ESTRUCTURA BASTIDOR	SEGUN SERIE
		TABLERO	-
PAÑOS		-	
TERMINACION		ALUMINIO ANODIZADO NEGRO s/UNIT VIGENTE	
VIDRIOS		TIPO	COMUN, INCOLORO + LAMINA DE SEGURIDAD S/MCP
		ESPESOR	6mm
HERRAJES	MOVIMIENTO	CANTIDAD	TIPO
	MANIOBRA		
	CIERRE		