

ANEP

AREA DE PROYECTOS

DIRECCIÓN SECTORIAL DE INFRAESTRUCTURA

CONSEJO DIRECTIVO CENTRAL

OBRA

LICEO N°8

DEPARTAMENTO RIVERA

FECHA

2024

ANEXO

HOJA


L54

VENTANA BANDEROLA c/PAÑOS FIJO

ESCALA 1/25

-

TIPO	AL05	CANTIDAD	7	IZQ.	-	UBICACION	FACHADA
				DER.	-		

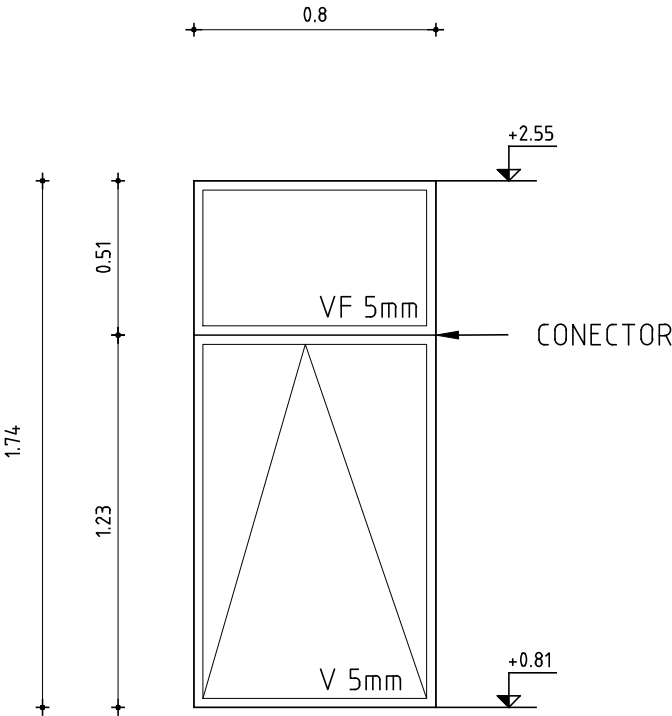

- VERIFICAR MEDIDAS EN OBRA
- SE DEBE COTIZAR TODO ACCESORIO DE LA SERIE, QUE PERMITA EL MAXIMO PERFORMANCE DE LA ABERTURA (FELPILLAS, TOPES,ETC)

MARCO	MAT.	ALUMINIO ANODIZADO NEGRO	s/UNIT VIGENTE
	PERFILES	HORIZONTALES	PAÑO FIJO TIPO PROBBA - BANDEROLA TIPO PROBBA
		VERTICALES	PAÑO FIJO TIPO PROBBA - BANDEROLA TIPO PROBBA
		DIVISOR	PAÑO FIJO TIPO PROBBA - BANDEROLA TIPO PROBBA
	CONTRAVIDRIO	SEGÚN SERIE	
	ANCLAJE	GRAPAS A MAMPOSTERIA CON AMURE DE MORTERO S/MCP	
COLOCACION		A FILO INTERIOR	

HOJA	MATERIAL	ESTRUCTURA BASTIDOR	SEGUN SERIE PROBBA
		TABLERO	-
	PAÑOS	-	

TERMINACION	ALUMINIO ANODIZADO NEGRO	S/UNIT VIGENTE
	-	
VIDRIOS	TIPO COMUN, INCOLORO	ESPESOR 5mm

HERRAJES	MOVIMIENTO	CANTIDAD	2	TIPO	BISAGRAS DE DOS ALAS TIPO AGX 1574
	MANIOBRA	1			-
					CIERRE DE BANDEROLA TIPO AGX 6254 (MANIJA)
	CIERRE	1			-
					CIERRE DE BANDEROLA TIP AGX 6254 (MANIJA)