



AREA DE PROYECTOS  
DIRECCIÓN SECTORIAL DE  
INFRAESTRUCTURA  
CONSEJO DIRECTIVO CENTRAL

OBRA  
LICEO N°8  
DEPARTAMENTO RIVERA

FECHA  
2024

ANEXO


HOJA

L55

VENTANA PROYECTANTE c/PAÑOS FIJO

ESCALA 1/25

TIPO	AL5b	CANTIDAD	9	IZQ.	-	UBICACION	FACHADA PA
				DER.	-		

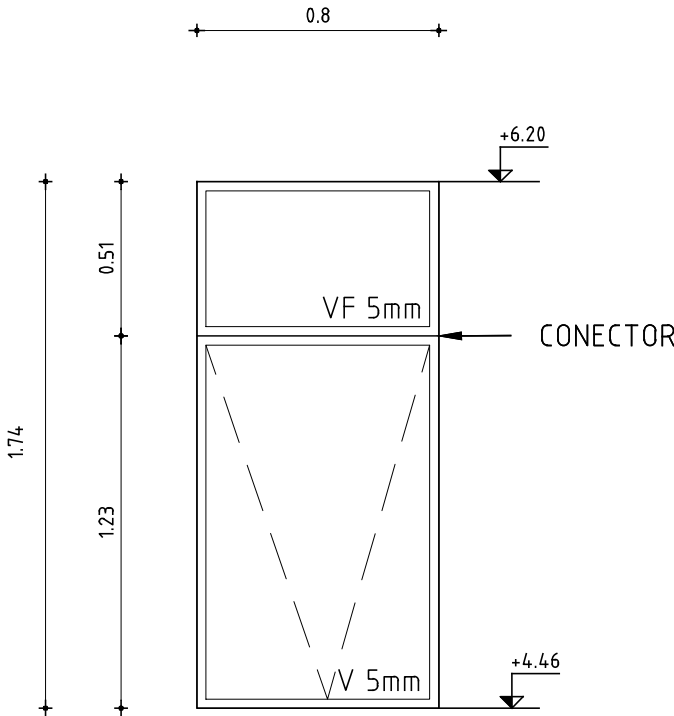

- VERIFICAR MEDIDAS EN OBRA
- SE DEBE COTIZAR TODO ACCESORIO DE LA SERIE, QUE PERMITA EL MAXIMO PERFORMANCE DE LA ABERTURA (FELPILLAS, TOPES,ETC)

MARCO	MAT.	-			
	PERFILES	HORIZONTALES	PAÑO FIJO TIPO PROBBA - BANDEROLA TIPO PROBBA		
		VERTICALES	PAÑO FIJO TIPO PROBBA - BANDEROLA TIPO PROBBA		
		DIVISOR	PAÑO FIJO TIPO PROBBA - BANDEROLA TIPO PROBBA		
	CONTRAVIDRIO	SEGÚN SERIE			
	ANCLAJE	GRAPAS A MAMPOSTERIA CON AMURE DE MORTERO S/MCP			
	COLOCACION	A FILO INTERIOR			
HOJA	MATERIAL	ESTRUCTURA BASTIDOR	SEGUN SERIE PROBBA		
		TABLERO	-		
	PAÑOS	-			
TERMINACION	ALUMINIO ANODIZADO NEGRO S/UNIT VIGENTE -				
VIDRIOS	TIPO COMUN, INCOLORO		ESPESOR	5mm	
HERRAJES	MOVIMIENTO	CANTIDAD	TIPO	BISAGRAS DE DOS ALAS TIPO AGX 1574	
	MANIOBRA			-	
	CIERRE			1	BRAZO DE EMPUJE TIPO MANIJA APX2404
				1	-
				-	
				BRAZO DE EMPUJE TIPO MANIJA APX2404	