

ANEP

AREA DE PROYECTOS
DIRECCIÓN SECTORIAL DE
INFRAESTRUCTURA
CONSEJO DIRECTIVO CENTRAL

OBRA
LICEO N°8
DEPARTAMENTO RIVERA

FECHA
2024

ANEXO


HOJA
L57

VENTANA CORREDIZA c/PAÑOS FIJO

ESCALA 1/25

-

TIPO	AL07	CANTIDAD	1	IZQ. - DER. -	UBICACION	FACHADA
------	------	----------	---	------------------	-----------	---------

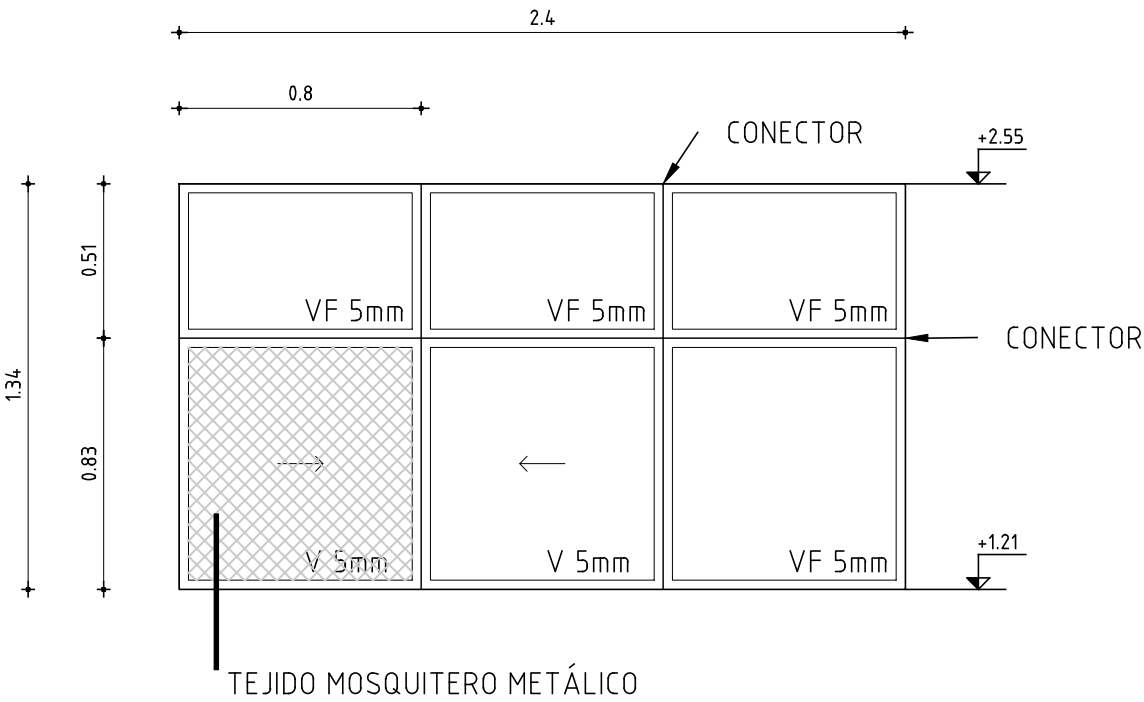

- VERIFICAR MEDIDAS EN OBRA
- SE DEBE COTIZAR TODO ACCESORIO DE LA SERIE, QUE PERMITA EL MAXIMO PERFORMANCE DE LA ABERTURA (FELPILLAS, TOPES,ETC)

MARCO	MAT.	ALUMINIO ANODIZADO NEGRO s/UNIT VIGENTE
	PERFILES	HORIZONTALES PAÑO FIJO TIPO PROBBA - CORREDIZA TIPO PROBBA
		VERTICALES PAÑO FIJO TIPO PROBBA - CORREDIZA TIPO PROBBA
		DIVISOR PAÑO FIJO TIPO PROBBA - CORREDIZA TIPO PROBBA
	CONTRAVIDRIO	SEGÚN SERIE
	ANCLAJE	GRAPAS A MAMPOSTERIA CON AMURE DE MORTERO S/MCP
	COLOCACION	A FILO INTERIOR

HOJA	MATERIAL	ESTRUCTURA BASTIDOR	SEGUN SERIE PROBBA
		TABLERO	-
	PAÑOS	-	

TERMINACION	ALUMINIO ANODIZADO NEGRO S/UNIT VIGENTE -		
VIDRIOS	TIPO	COMUN, INCOLORO	ESPESOR 5mm

HERRAJES	MOVIMIENTO	CANTIDAD 4	TIPO	- CONJUNTO DE RODAMIENTO METALICO TIPO SEGUN SERIE GALA
	MANIOBRA	2		- TIRADOR TIPO DE EMBUTIR CURVO 158mm AL INTERIOR, CORREDIZA SEGUN SERIE GALA
	CIERRE	1		- CIERRE TIPO DE INYECCIÓN CENTRAL "LARA" SEGUN SERIE GALA